

Załącznik do uchwały Nr 45/1813/22 Zarządu Województwa Kujawsko-Pomorskiego z dnia 17 listopada 2022r.

Nazwa organu prowadzącego państwowy zasób geodezyjny i kartograficzny	Prezydent Miasta Bydgoszczy Grażyna (Przedstawiciel Dokumentacji Geodezyjnej i Kartograficznej)
Identyfikator ewidencyjny materiału zasobu	PLPZ2024.M16
Nazwa materiału zasobu	Mapa zasadnicza
Data wykonania kopii materiału zasobu	02-09-2022
Imię, nazwisko i podpis osoby reprezentującej organ	Leszek Cieślak
Kancelaryjny numer sprawy	MPG.D.417.1263.2022
Układ współrzędnych: PUNG 2000 s. 6, PL-ETRF 2007-NH	


Istniejąca stacja transformatorowa "ZBRÓL" nr 10195, własność Enea Operator Sp. z o.o.

Proj. przyłącze SN nr1 3x(NA2XS(F)2Y) 1*120

Proj. przyłącze SN nr2 3x(NA2XS(F)2Y) 1*120 wg odrębnego opracowania

obr. 178

Istniejąca stacja transformatorowa "Kartowicza 20" nr 10198, własność Enea Operator Sp. z o.o.

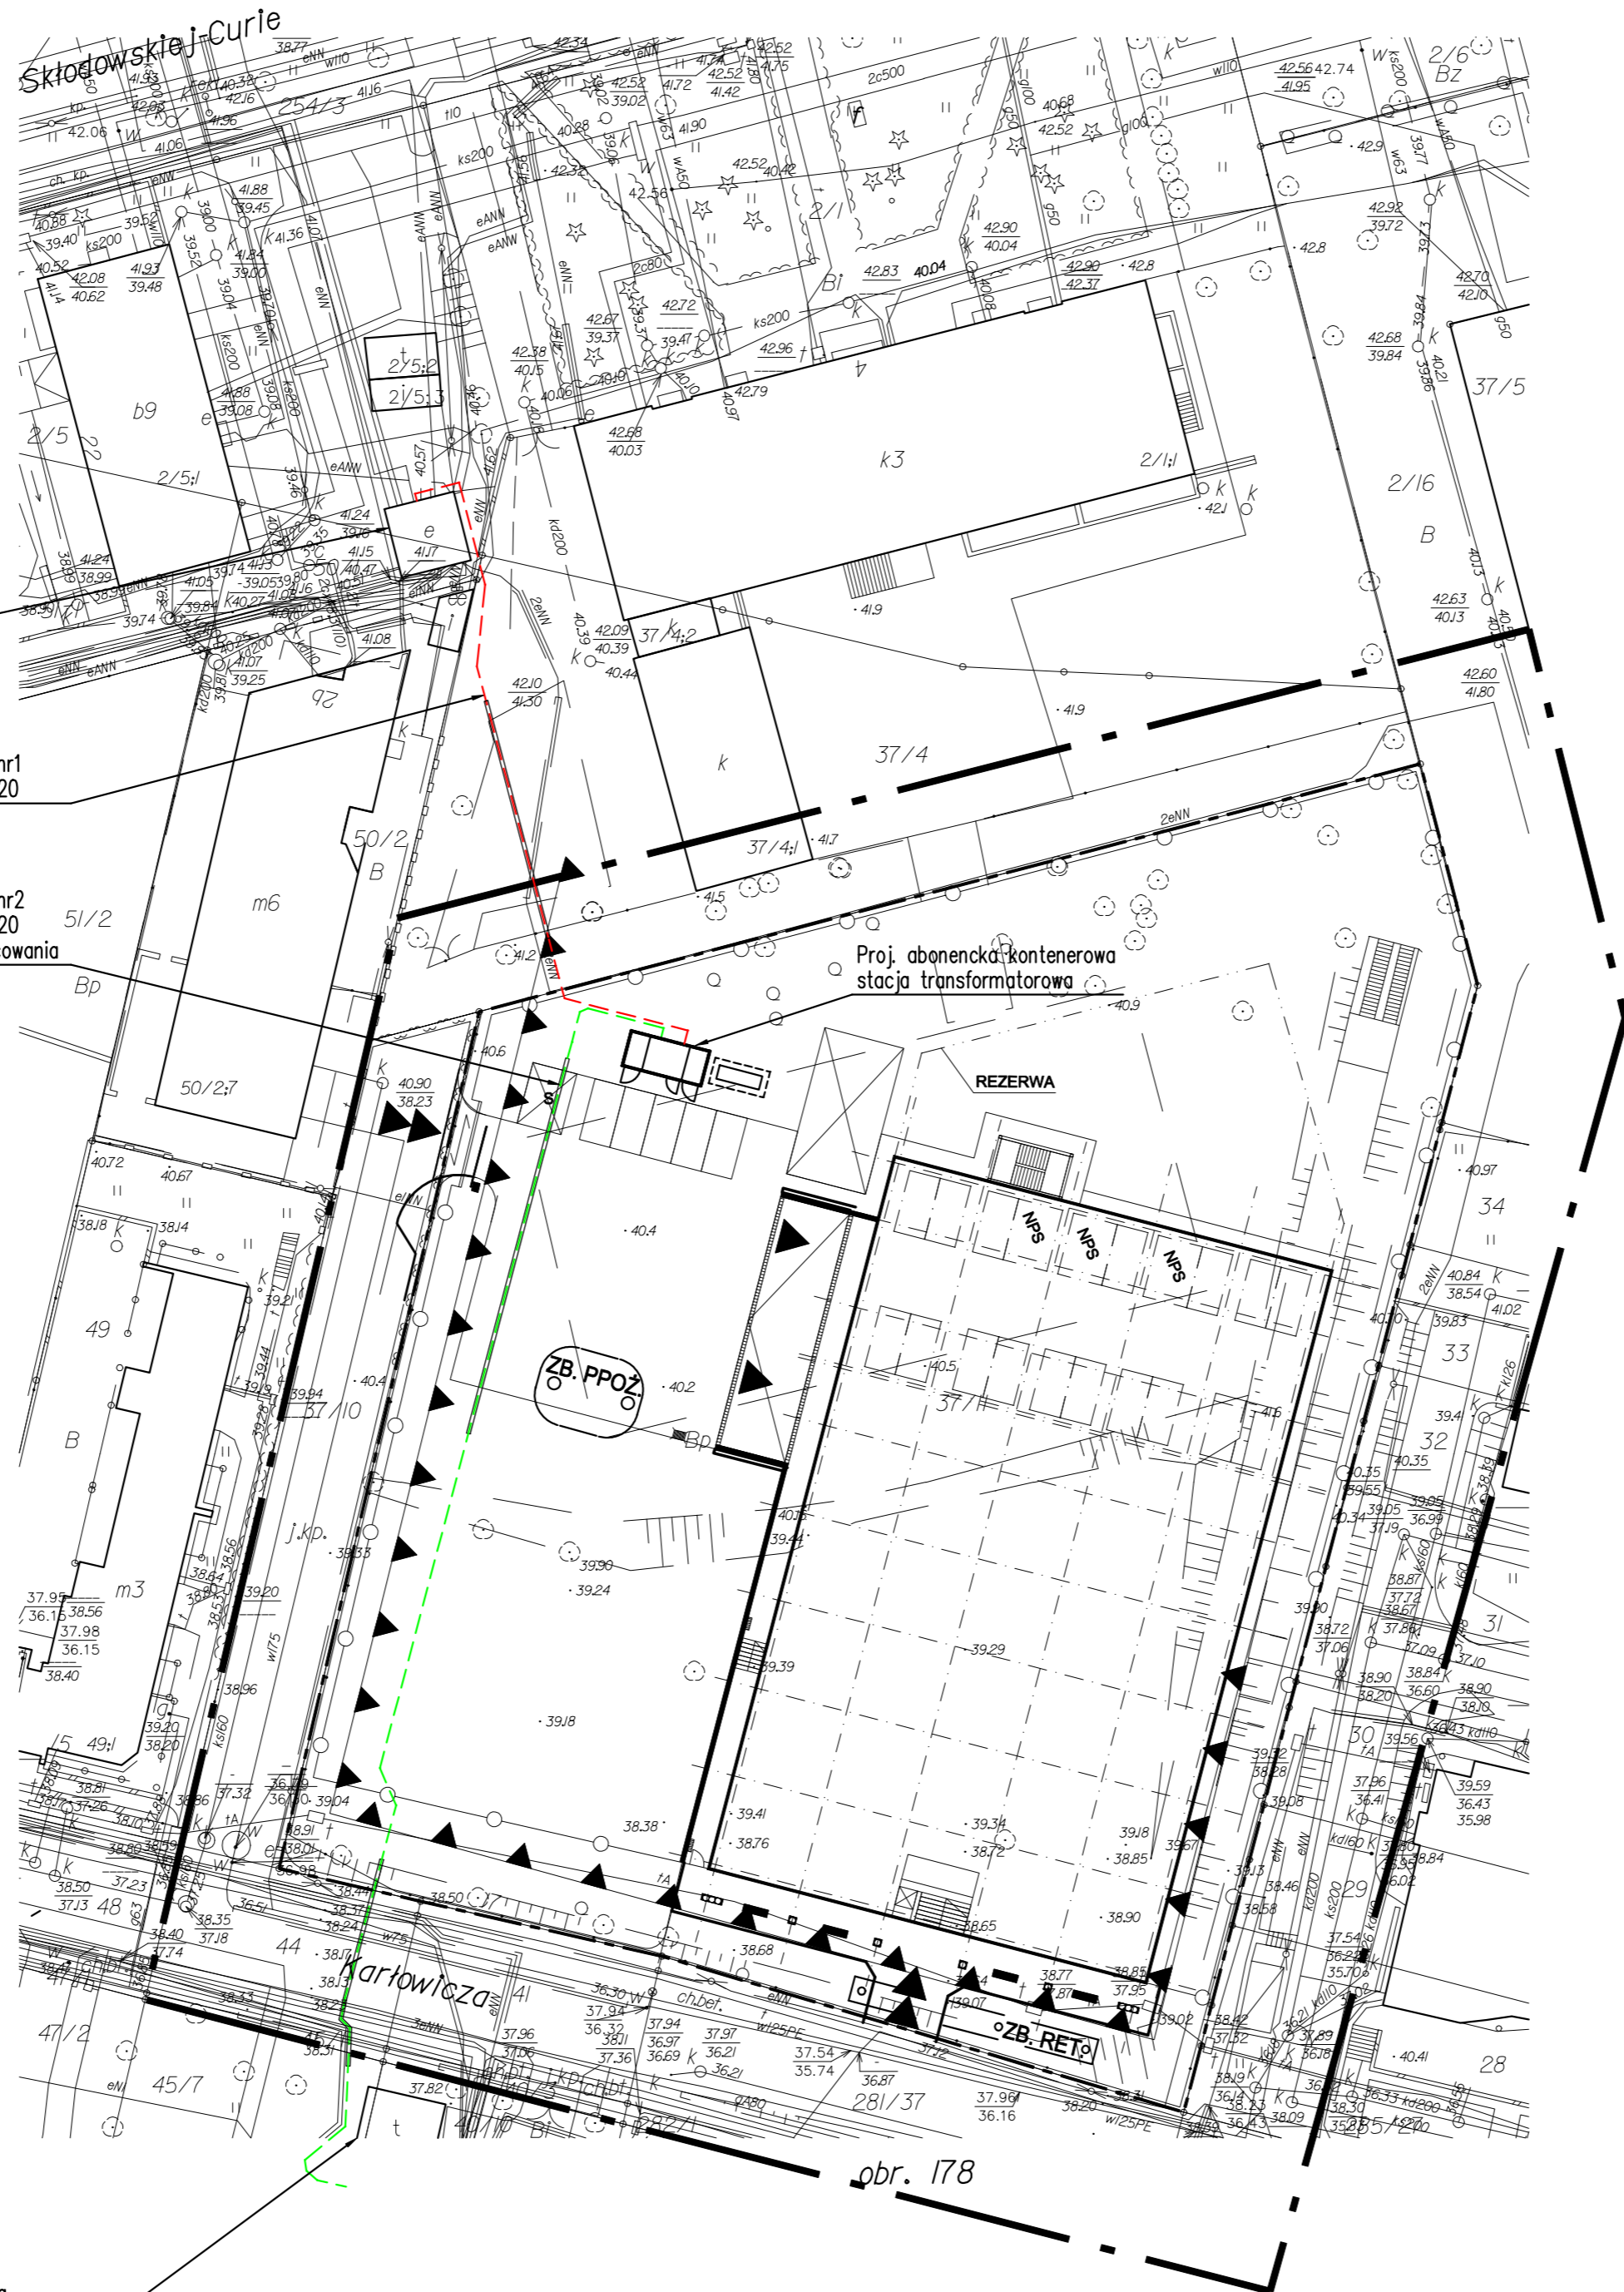

LEGENDA ELEKTRYCZNA:

- - - - - PROJ. LINIA KABLOWA SN 3x(NA2XS(F)2Y) 1*120
- PROJ. RURY OCHRONNE HDPE

UWAGI

1. Obowiązuje ochrona drzew w tym istniejących korzeni.
2. Prace związane z budową linii kablowych prowadzić ręcznie.
3. W sąsiedztwie studni teletechnicznych kabel SN układać w rurze osłonowej HDPE160.

KONSORCJUM FIRM: PROJ-PRZEM-PROJEKT SPÓŁKA Z O.O. BYDGOSZCZ	
<p>SKALA Sp. z o.o. ul.Karpią 13c, 61-619 Poznań</p>	
Inwestor: <p>Archiwum Państwowe w Bydgoszczy, ul. Dworcowa 65, 85-009 Bydgoszcz NIP 697-00-57-053 Tel. 52 33 95 401, faks 52 33 95 410 Adres e-mail: kancelaria@bydgoszcz.ap.gov.pl</p>	
Temat: BUDOWA SIEDZIBY ARCHIWUM PAŃSTWOWEGO W BYDGOSZCZY	
Adres inwestycji: ul. Kartowicza, 85-092 Bydgoszcz, nr działki 37/11	
Treść rysunku: Plan przyłącza kablowego SN nr1	Pracownia: Proj-Przem-Projekt Sp. z o.o.
Stadium opracowania: Projekt wykonawczy ZAMIENNY	
Projektował: inż. Marek Gonczarzewicz nr upr. GT-III-7210/11077 GP-KZ-7342/11/92	Data: 07.2022 r.
Opracował: mgr inż. Adam Minta	Data: 07.2022 r.
Sprawdził: inż. Roman Sztejka nr upr. GT-III-7210/20177	Data: 07.2022 r.
Nr rys. 01Eiep	Skala: 1:500