

Załącznik do uchwały Nr 40/1876/17
Zarządu Województwa Kujawsko-Pomorskiego
z dnia 13 października 2017 r.


MAPA DO CELOW PROJEKTOWYCH
SKALA 1:500

Województwo: kujawsko-pomorskie
Powiat: świecki
Jednostka ewidencyjna: 041407_2. Osie
Obręb: 0011, Tleń

Sekcje mapy: 6.204.23.12.1.3
PUWP: 2000 strefa 6 (18')
KERG: 6640.2032.2016

GEODETA UPRAWNIENY
mgr inż. Robert Kolańczyk
Piskańsk 21A, 26-131 Jezewo
tel. 71 907 577, 506 Nr dor. 19399

Biuro Usług
"GEO-SERWIS"
Tomasz Staryszak
ul. Sikorskiego 10/11 85-101 Świeże
tel. 695 410 100 - M. 665 105 71-22

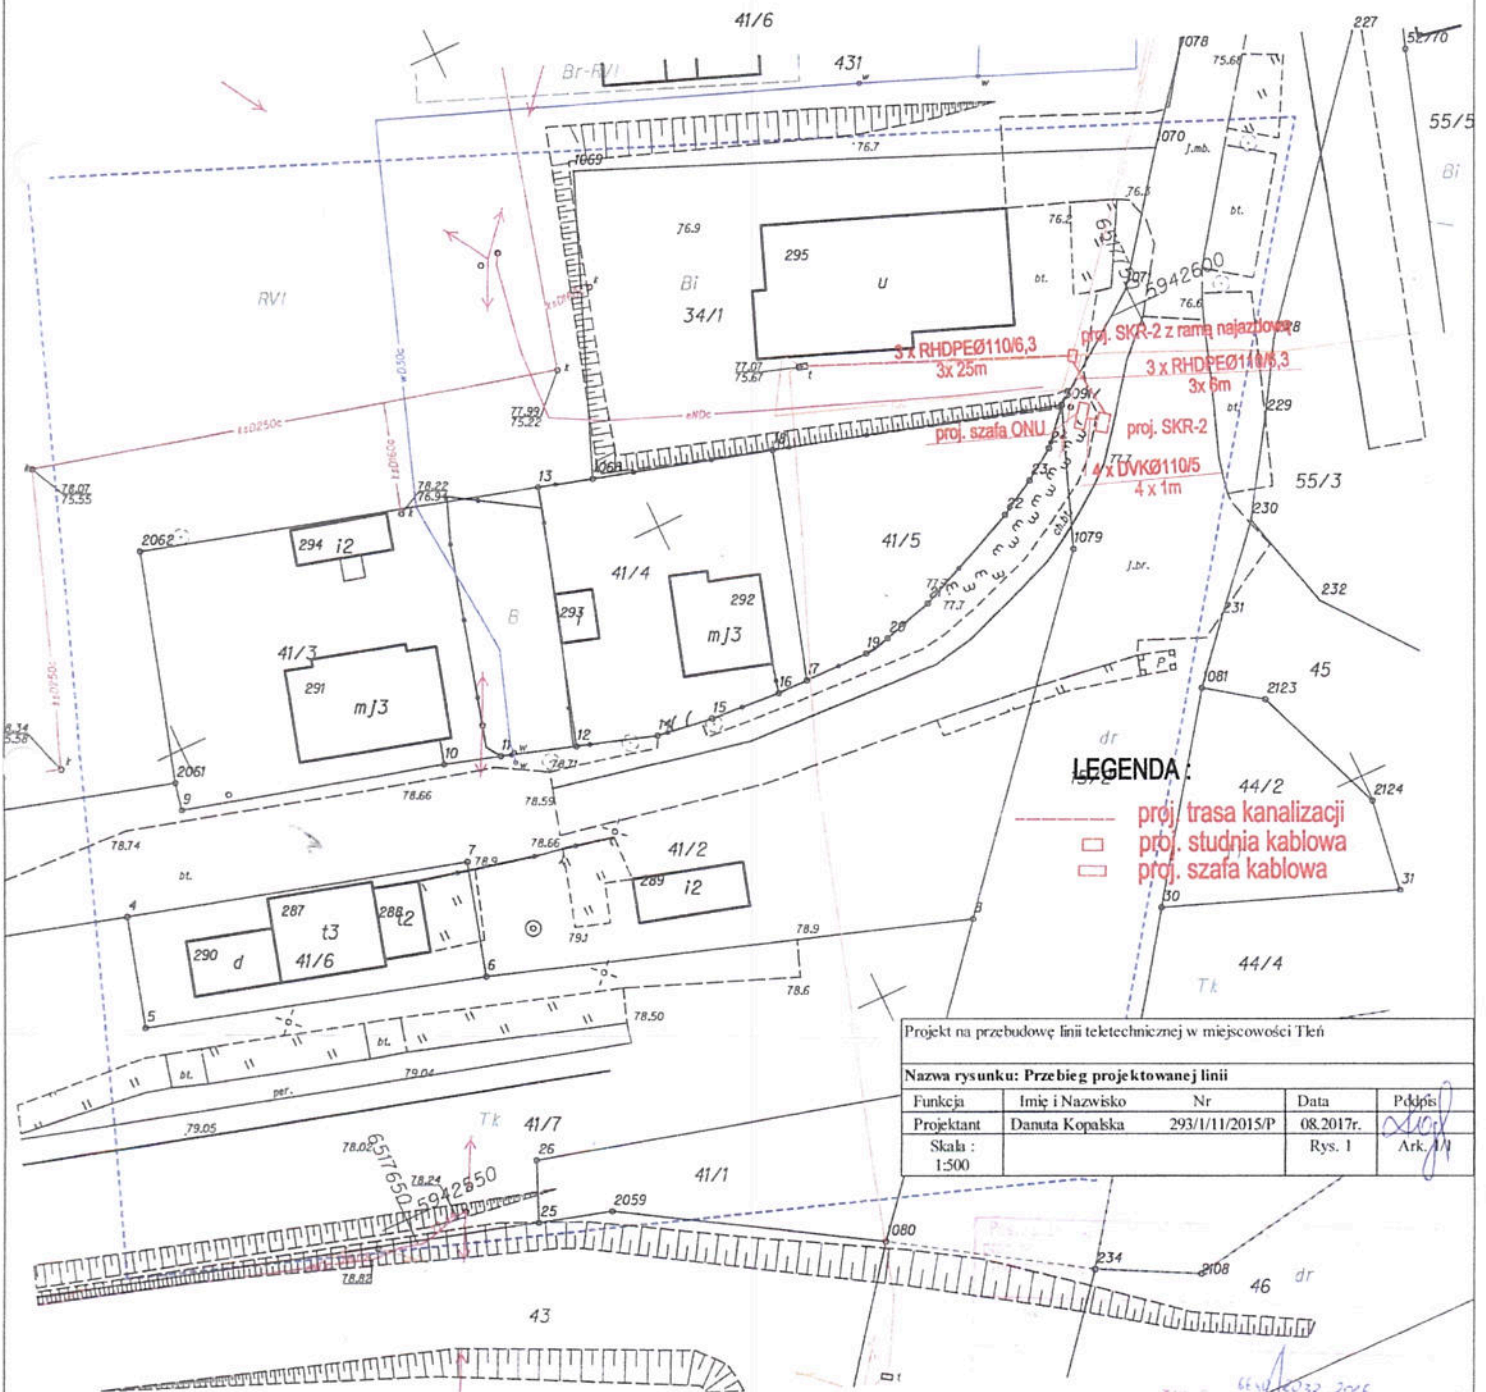

Projekt na przebudowę linii teletechnicznej w miejscowości Tleń

Nazwa rysunku: Przebieg projektowanej linii				
Funkcja	Imię i Nazwisko	Nr	Data	Pdpis
Projektant	Danuta Kopańska	293/11/11/2015/P	08.2017r.	<i>[Signature]</i>
Skala:	1:500		Rys. 1	Ark. 1/1