


TEREN NR 2 OBJĘTY ODSTĘPSTWAMI OD NIEKTÓRYCH ZAKAZÓW

Załącznik nr 7 do Uchwały Nr
Sejmiku Województwa Kujawsko-Pomorskiego
z dnia 2018 r.

skala 1 : 20 000

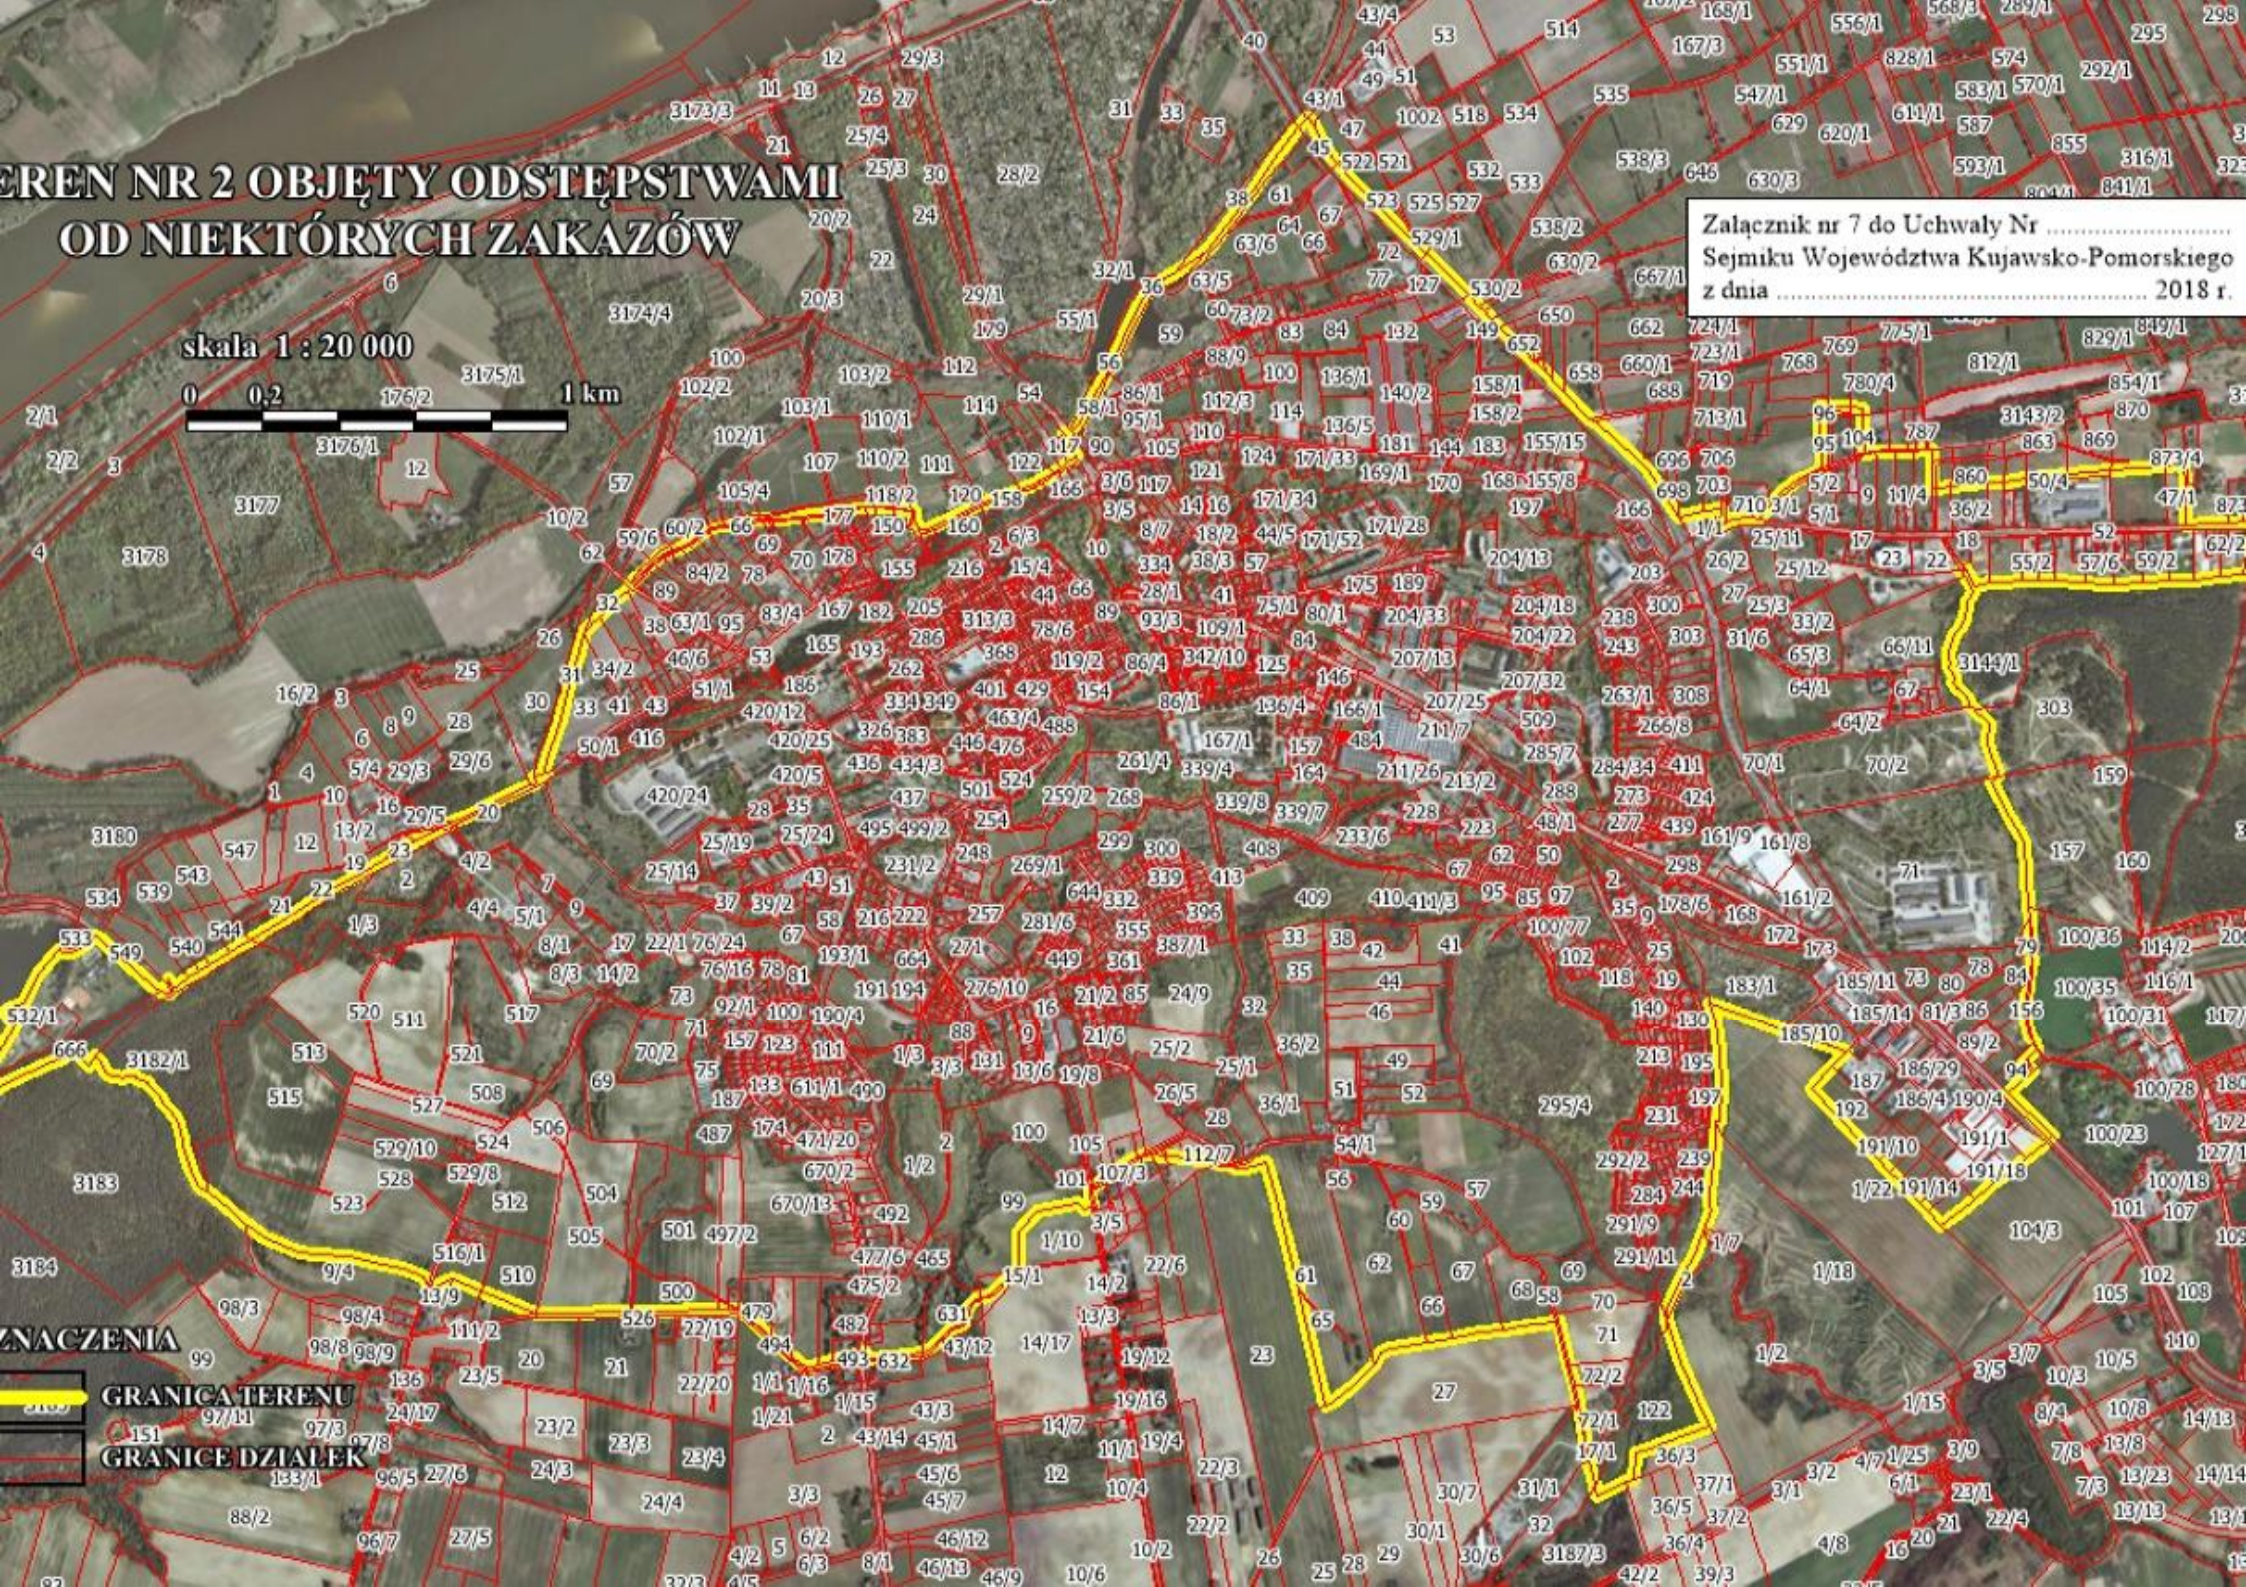

ZNACZENIA
[Symbol] GRANICA TERENU
[Symbol] GRANICE DZIAŁEK