


# SCHEMAT TECHNOLOGICZNY ATRAKCJI BASENU

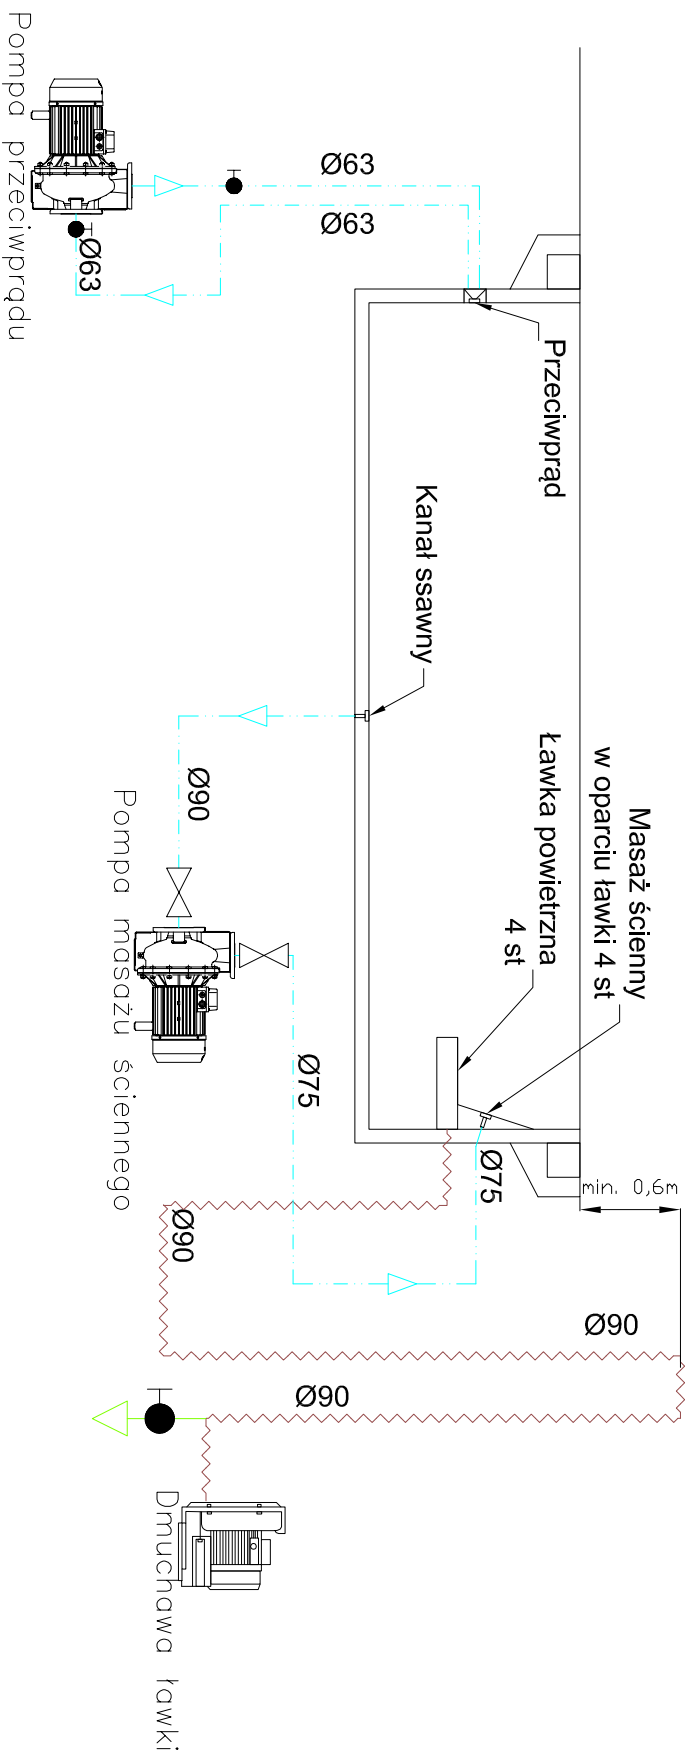

## LEGENDA

-  Zawór kolistkowy
-  Zawór gwintowany
-  Powietrze
-  Woda do atrakcji

## RURY PROJEKTOWANE

Pracownia Projektowa VITARO	
Rodzaj inwestycji	ROZBUDOWA, PRZEBUDOWA I NADBUDOWA WRAZ ZE ZMIANĄ SPOSOBU UŻYTKOWANIA BUDYNKU SZKOŁY, BUDOWA BUDYNKU SZKOŁY PRZESPOSOBIENIA DO BUDOWNICTWA I PRZEBUDOWA NADBUDOWA BUDYNKU SZKOŁY, PRZEBUDOWA I NADBUDOWA ZWIĘZNYCH, ENERGETYCZNEJ, WODOCIĄGOWEJ, KANALIZACJI SANITARNEJ, KANALIZACJI DESZCZOWEJ, CIEPŁOWNICZEJ
Adres	UL. ŻWIŹKI WIGILNY 15.1 21-87-100 TORUŃ DZIAŁKA NR 522, 524 OBRĘB NR 46
Investor	WOJEWÓDZTWO KULIAWSKO-POMORSKIE
Adres	PLAC TEATRALNY 2, 87-100 TORUŃ
Przedmiot rysunku	SCHEMAT TECHNOLOGII ATRAKCJI BASENU
Projektant	mgr inż. Katarzyna Niestarczyk
Asystent projektanta	
Sprawdzający	mgr inż. Krzysztof Niestarczyk upr. bud. SLK/2923/POOS/09
Data:	V.2015
Bransz:	
Technologia	
Etap:	proj. budowlany
Skala:	BS
Nr rys.:	TB-3
Podpis:	
Podpis:	
Podpis:	