


**ZESTAWIENIE POWIERZCHNI
PIWNICA - SEGMENT D**

D-1.01	PODBASENIE	Posadzka projektowana - płytki GRES 81,53 m ²
D-1.02	WENTYLATORNIA	Posadzka projektowana - płytki GRES 39,81 m ²
RAZEM P_u	KUBATURA	121,34 m² 291,22 m³

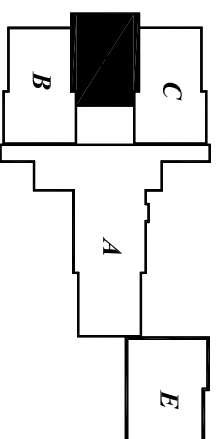

Doprowadzić moc ciepłą (obieg basenu):
15kW – podtrzymanie temperatury
po stronie grzewczej zawór typu
zamknięj/otwórz ze sprężyna zwrotną
normalnie zamknięty

Doprowadzić moc ciepłą (obieg basenu):
15kW – podtrzymanie temperatury
po stronie grzewczej zawór typu
zamknięj/otwórz ze sprężyna zwrotną
normalnie zamknięty

Lampa UV wanny

Doprowadzić moc ciepłą (obieg wanny):
15kW – podtrzymanie temperatury
po stronie grzewczej zawór typu
zamknięj/otwórz ze sprężyna zwrotną
normalnie zamknięty

Doprowadzić
– kanalizację sanitarną
podposadzkiową Ø200
odpływ zasifonować

Wykonać betonowy kanał rozprężny
o wymiarach wewnętrznych 0,5x3,2x0,3m
Kanał przykryć kratą typu wema


Lampa UV basenu

Doprowadzić
– kanalizację sanitarną
podposadzkiową Ø50

Filter basenu
średnica 1600mm
waga: 5825kg

Filter wanny
średnica 1400mm
waga: 4300kg

Doprowadzić moc elektryczną
(obieg basenu): 18kW
Doprowadzić moc elektryczną
(obieg wanny): 10kW

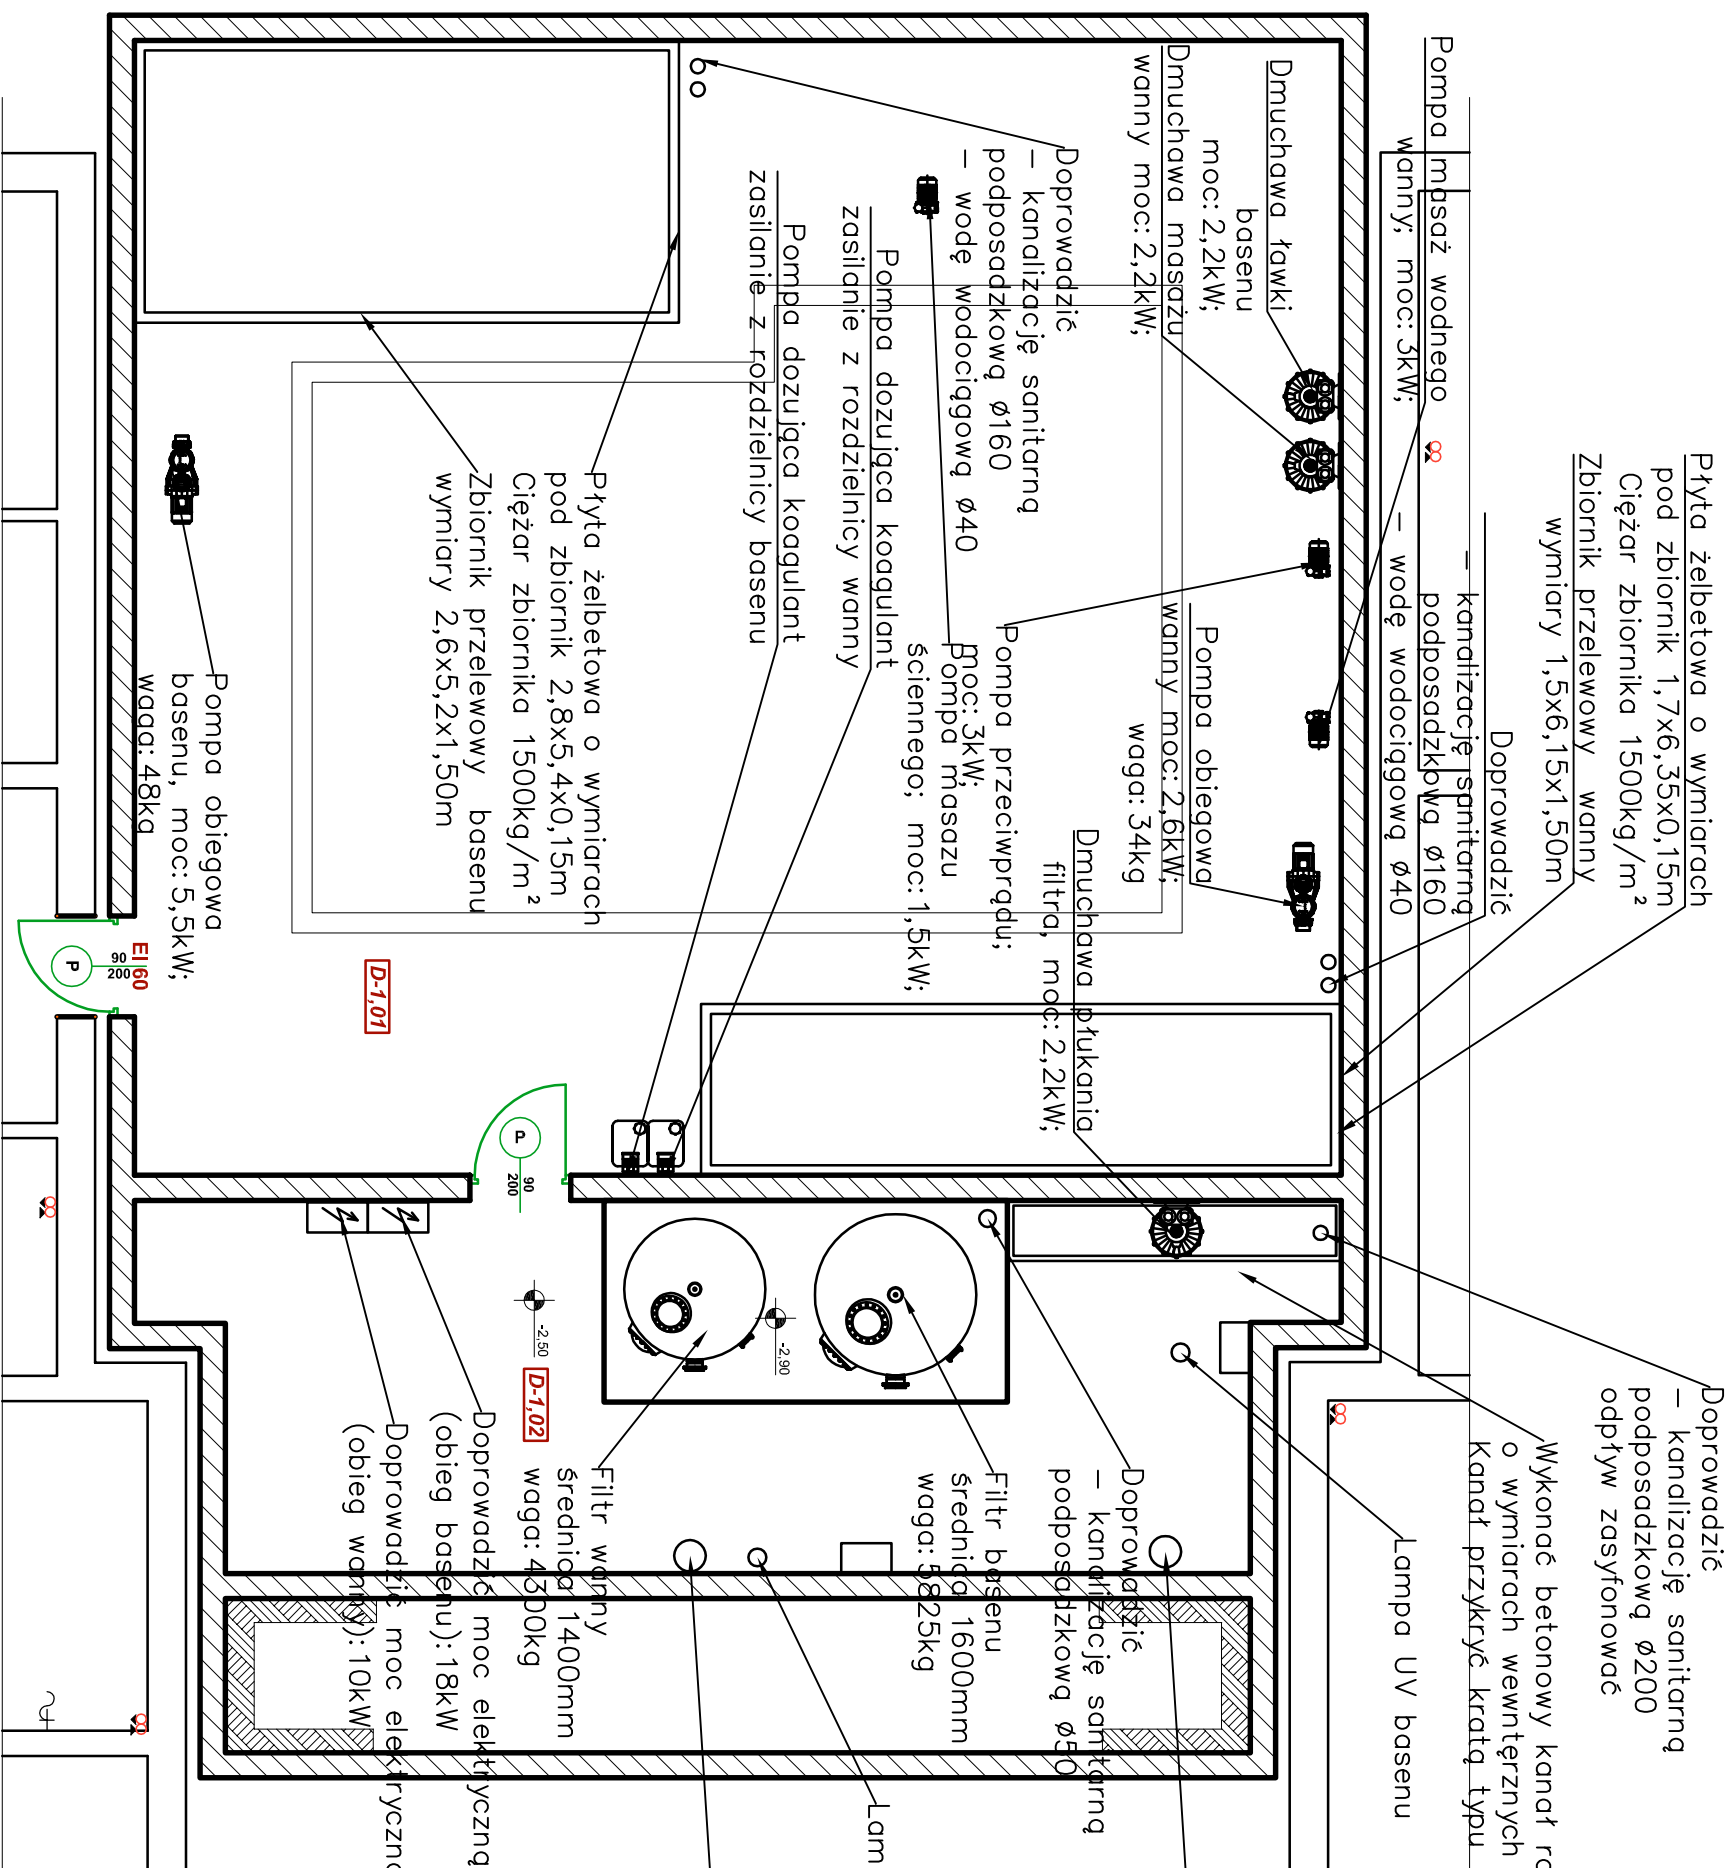

D-1.01

D-1.02

Pracownia Projektowa VITARO	
Investor	ROZBUDOWA, PRZEBUDOWA I NADBUDOWA WRAZ ZE ZMIANĄ SPOSOBU UŻYTKOWANIA BUDYNKU SZKOŁY, BUDOWA BUDYNKU SZKOŁY I PRZESPOSOBIENIA DO BUDYNKU INTERNAU, PRZEBUDOWA INSTALACJA ZEWNĘTRZNYCH: ENERGETYCZNEJ, WODOCIĄGOWEJ, KANALIZACJI SANITARNEJ, KANALIZACJI DESZCZOWEJ, CIEPŁOWNICZEJ.
Adres	UL. ŻMIRKI I WIGURY 15, 21-87-100 TORUŃ DZIAŁKA NR 524, 524 OBRĘB NR 36
Investor Adres	WOJEWÓDZTWO KUJAWSKO-POMORSKIE PLAC TEATRALNY 2, 87-100 TORUŃ
Przeznaczenie rysunku	ROZMIESZCZENIE URZĄDZEŃ - PIWNICA SEG D
Projektant	mgr inż. Katarzyna Nieściszczuk upr. bud. SLK/29324/POOS/09
Asystent Projektanta	
Sprawdzający	mgr inż. Krzysztof Nieściszczuk upr. bud. SLK/29323/POOS/09