



Plan ewakuacji parteru

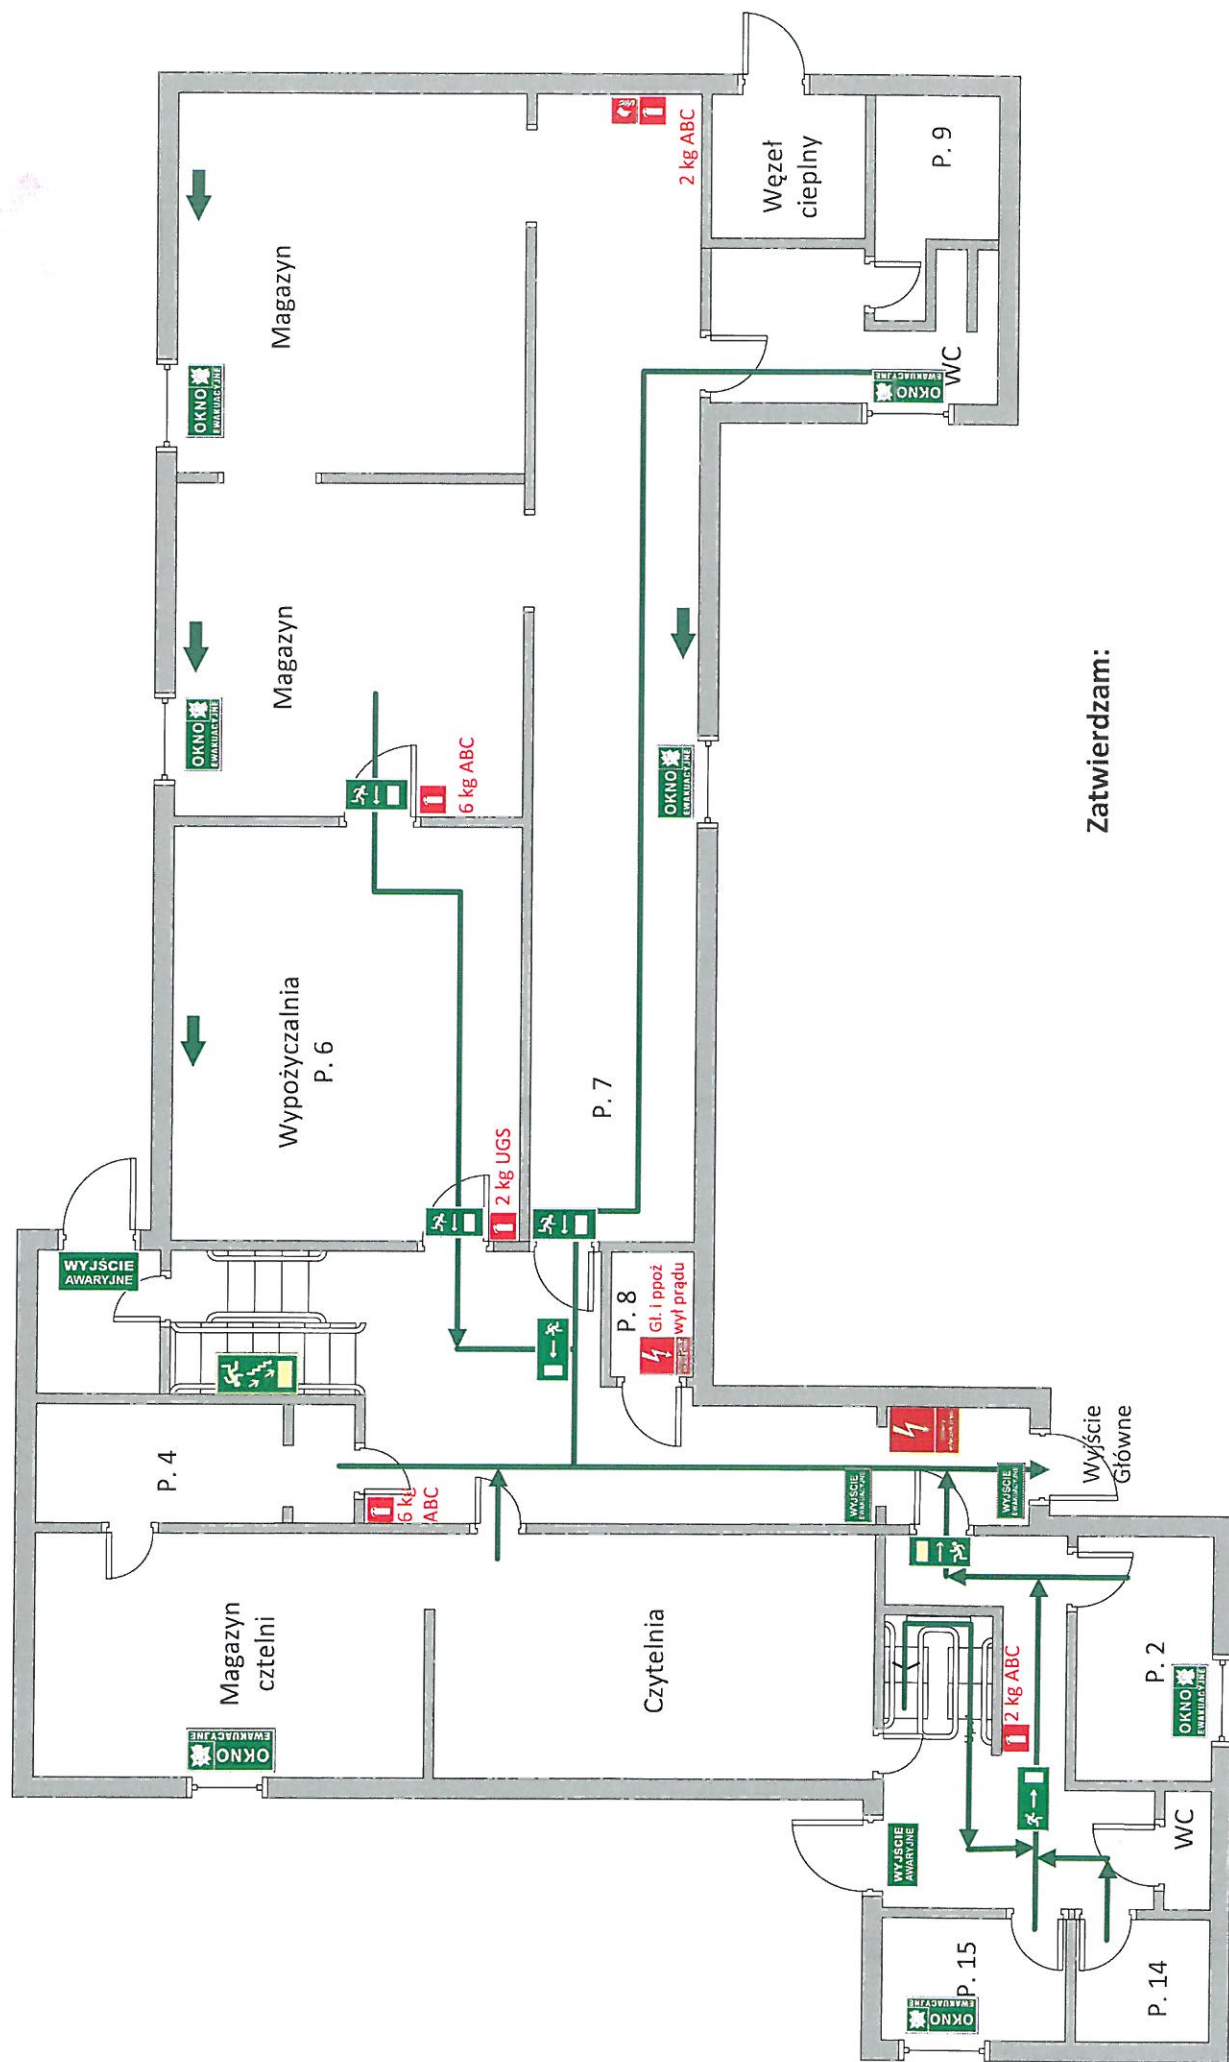

Zatwierdzam:

Plan ewakuacji I piętra

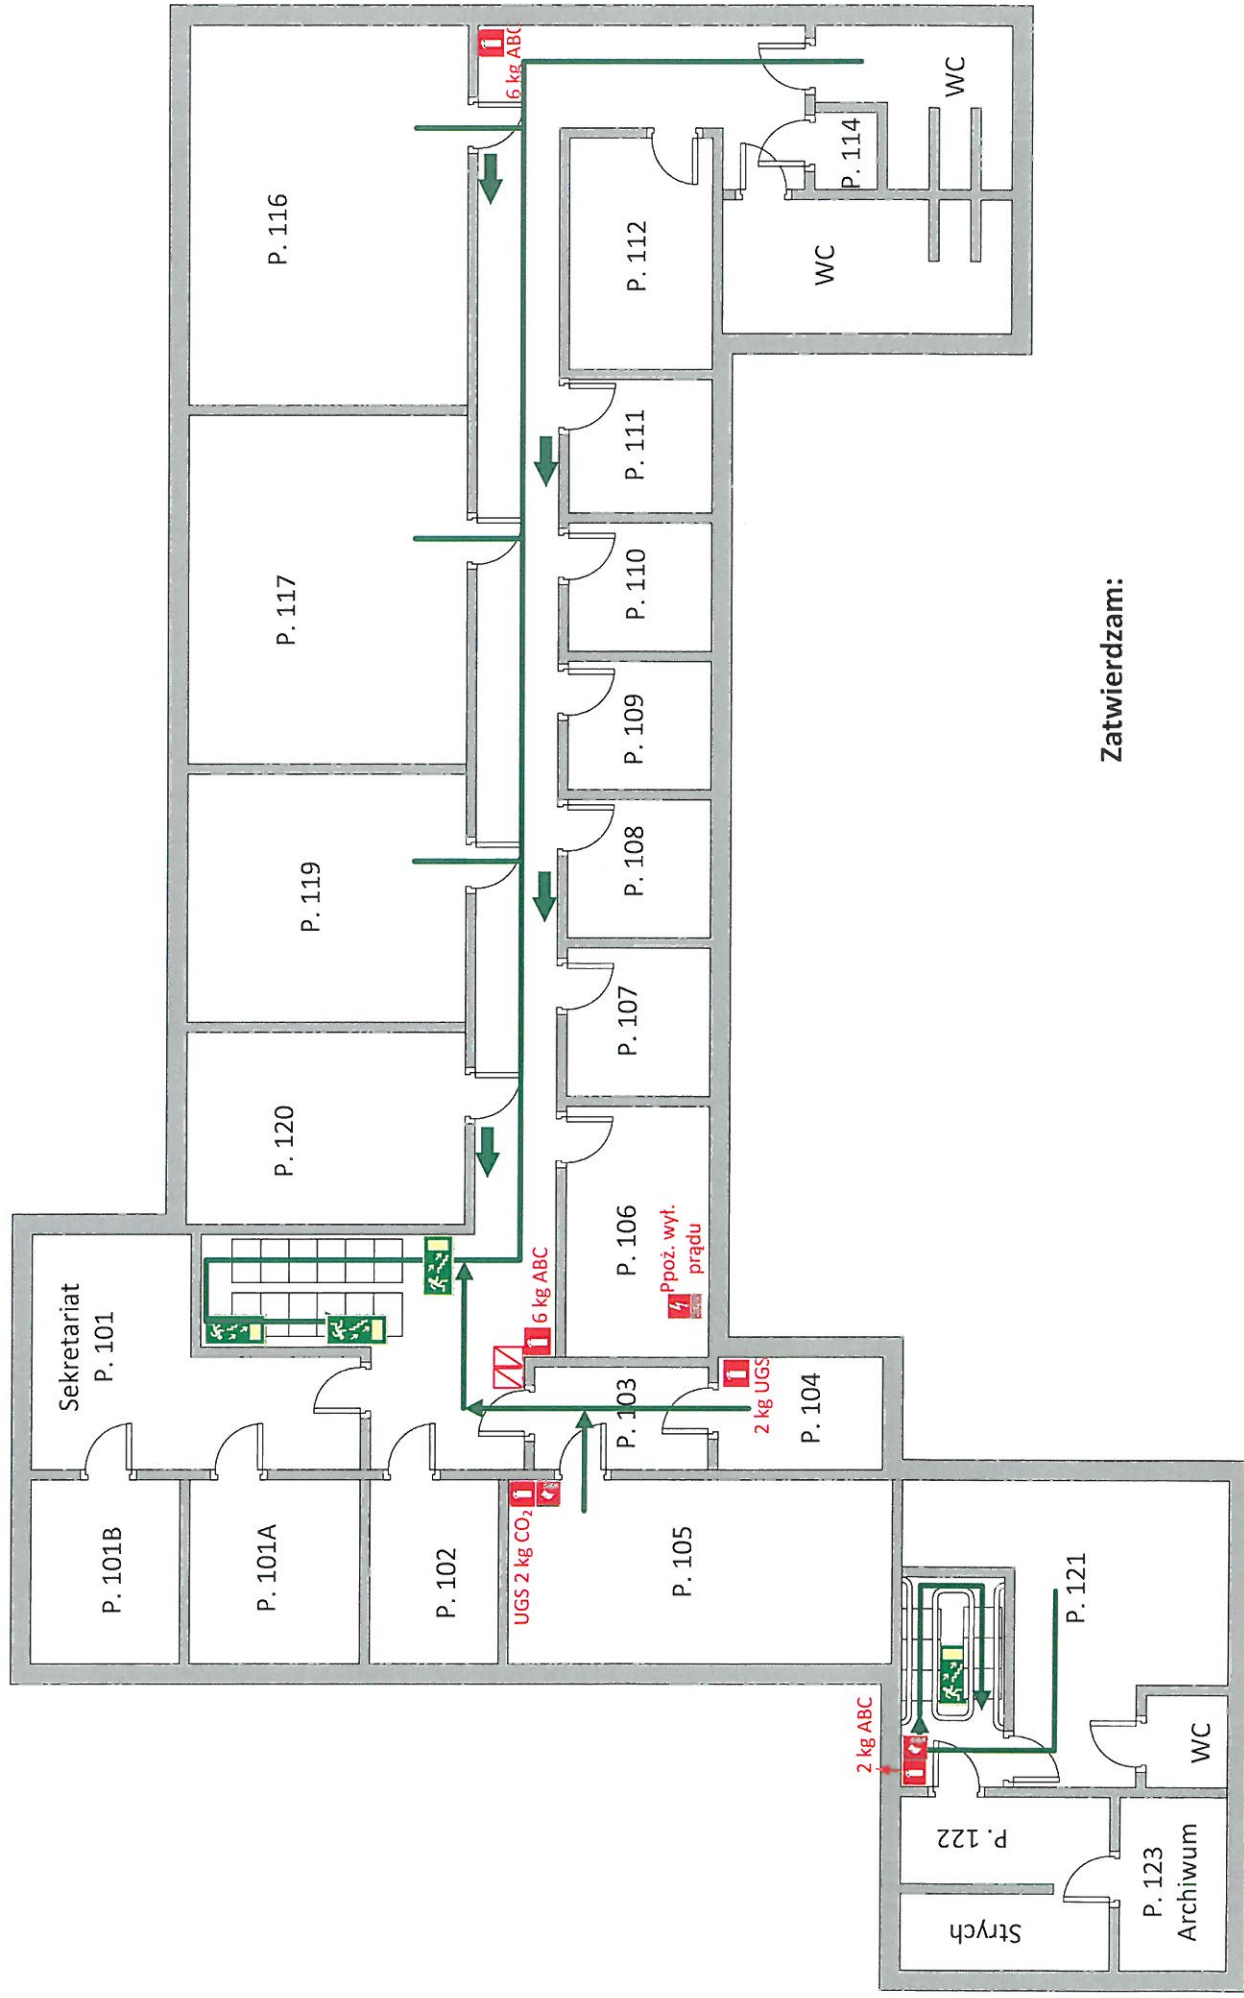

Zatwierdzam: