


Wykaz elementów instalacji wodociągowej

Rysunek	Nazwa	Oznaczenie	Ilość
	Bateria umywalkowa ze słoją wyrównaną	UM1-UM4	4 szt.
	Bateria zlewozmywakowa	ZL1	1 szt.
	Filtr osadnikowy czyszczony ręcznie	FIL1	1 szt.
	Manometr standardowy	MAM1	1 szt.
	Punkt włączenia instalacji	P1	1 szt.
	Wodomierz skrytkowy, jednoprzemienny	WOD1	1 szt.
	Wymiannik c. w. u.	Pompa ciepła	1 szt.
	Zawór antyskażeniowy EA	ZA1 ZA1	2 szt.
	Zawór czerpalny do mywalki	ZM1	1 szt.
	Zawór czerpalny ze złączką do węża	ZW1-ZW3	3 szt.
	Zawór odcinający	ZO1 ZO2	2 szt.
	Zawór spłukujący osłonięty do WC	WC1-WC4	4 szt.
	Zawór spłukujący do piśniar	PIS1	1 szt.

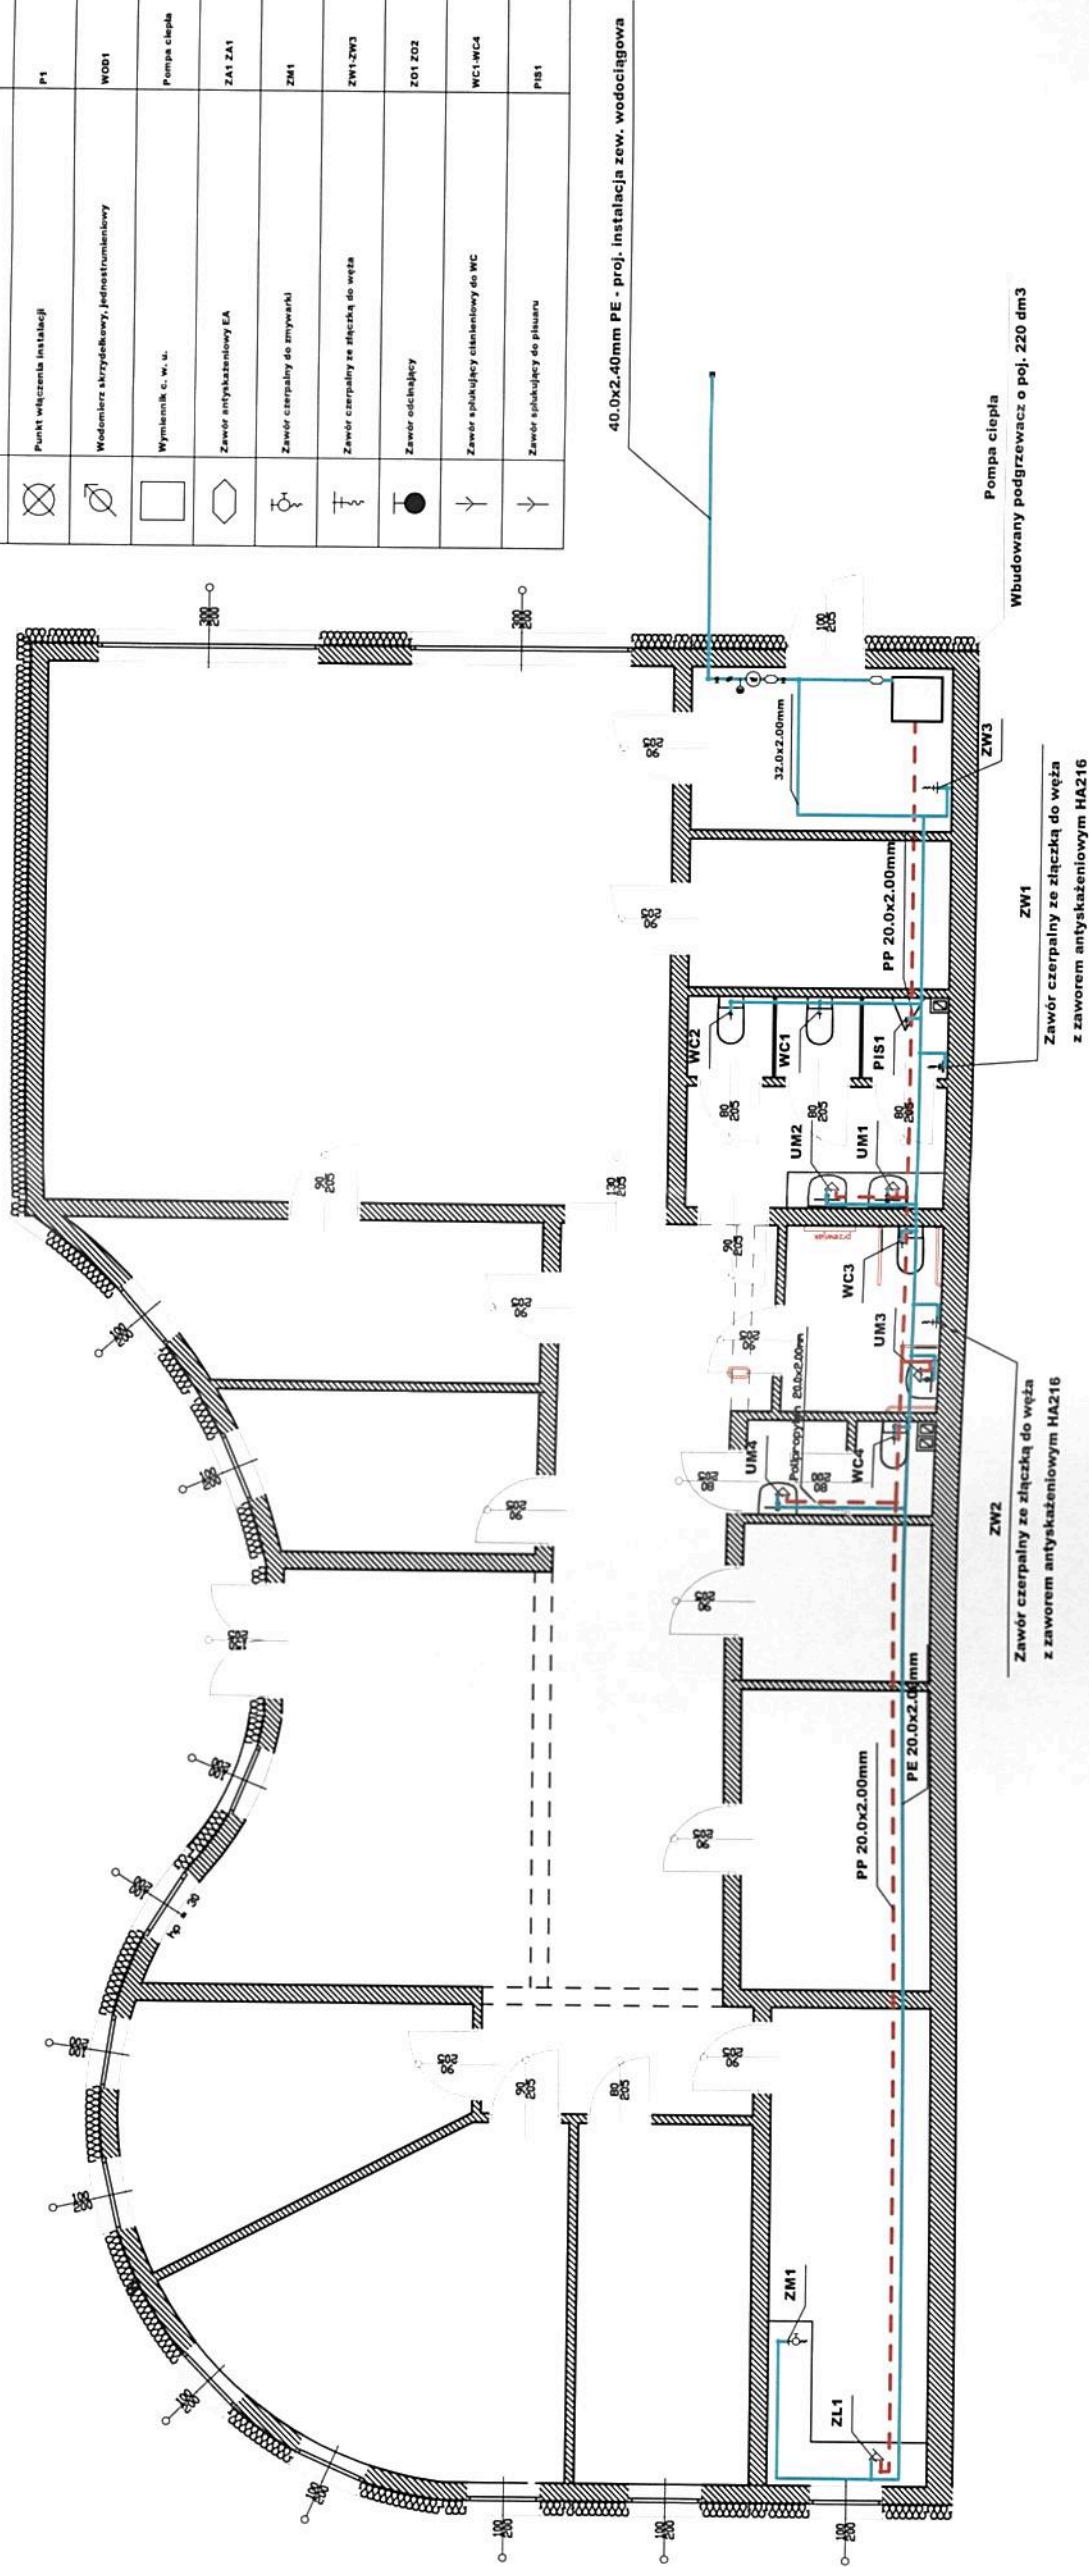

OBJEKT ADRES	Instalacja zewnętrzna wodociągowa budynku i sieci wodociągowej w budynku o ciepłej przegrzewalności w układzie gładkiej z przegrzewaniem ze złączy węzła w układzie gładkiej z przegrzewaniem ze złączy w układzie gładkiej z przegrzewaniem ze złączy	
PRZEDMIOT RYSUNKU	RYS. IS-1 - Instalacja wodociągowa	
SKALA: 1:100	DATA:	31.05.2017r.
PROJEKTANT (UPRAWNIENIA)	PROJEKTANT INST. SANIT.	MGR INŻ. TOMASZ GÓRAL WAM/003/PWOS/15 specj. inst. sanit.