KOMPLEKSOWA
OBSŁUGA INWESTYCJI

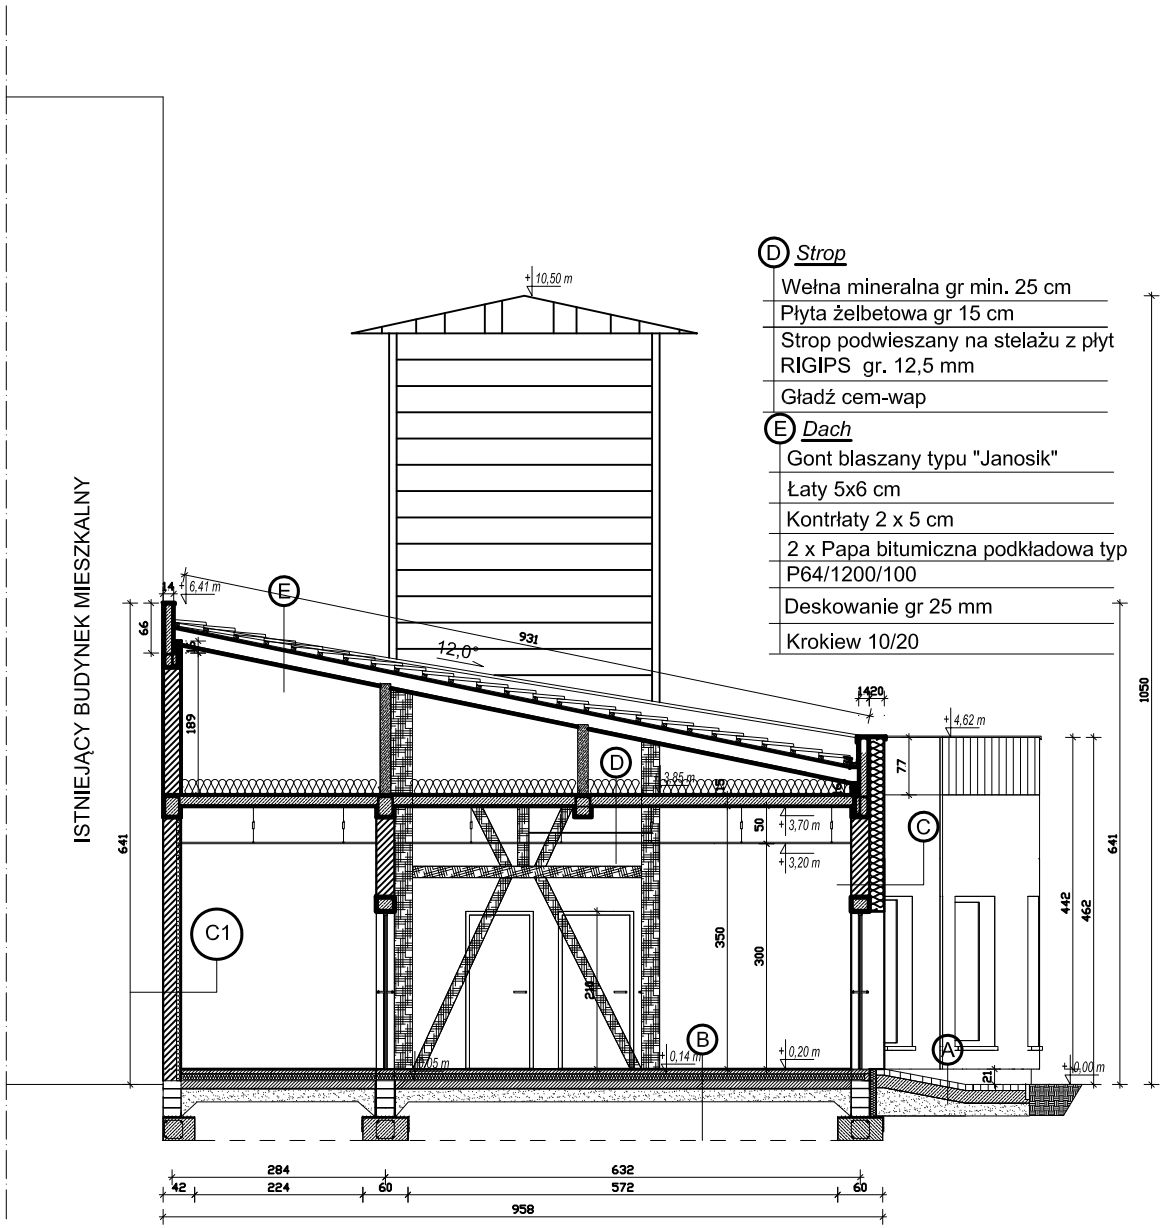

D *Strop*

- Wełna mineralna gr min. 25 cm
- Płyta żelbetowa gr 15 cm
- Strop podwieszany na stelażu z płyt RIGIPS gr. 12,5 mm
- Gładź cem-wap

E *Dach*

- Gont blaszany typu "Janosik"
- Łaty 5x6 cm
- Kontrłaty 2 x 5 cm
- 2 x Papa bitumiczna podkładowa typ P64/1200/100
- Deskowanie gr 25 mm
- Krokiew 10/20

C1 *Ściana zewnętrzna docieplona*

- Tynk mineralny
- Pustak gazobetonowy typ "700" gr 18 cm
- Pustak Ytong Multipor gr 6 cm
- Tynk cem.wap gr. 1,5 cm

C *Ściana zewnętrzna*

- Tynk mineralny/ deska elewacyjna
- Styropian EPS 100 040 gr 20 cm
- Pustak gazobetonowy typ "700" gr 24 cm
- Tynk cem.wap gr. 1,5 cm

B *Podłoga na gruncie*

- Gres / panele podłogowe
- Wylewka betonowa gr 5 cm
- Folia izolacyjna PE
- Styropian EPS 100 gr 10 cm
- Folia hydroizolacyjna
- Chudy beton gr 12 cm
- Podubowa - ubity piasek gr 15 cm

A *Ściana fundamentowa*

- Bloczek betonowy B6 gr 25 cm
- Hydroizolacja pionowa - Dysperbit
- Polistyren ekstrudowany gr. 8 cm
- Folia kubełkowa / tynk żywiczny dekoracyjny

OBIEKT ADRES	*Nadbudowa,przebudowa istniejącego budynku o funkcji mieszkalnej oraz rozbudowa o część przeznaczoną na ośrodek edukacji przyrodniczej wraz ze zmianą sposobu użytkowania na siedzibę Krajeńskiego Parku Krajobrazowego.* *m. Przy Szosie Bydgoskiej gm. Tuchola, dz. nr ewid. 1001/8 oraz 1001/9*		
PRZEDMIOT RYSUNKU	***PRZEKRÓJ A-A***		
SKALA: 1:50	*DATA :*	*31.05.2017r.*	
PROJEKTANCI (UPRAWNIENIA)	PROJEKTANT KONSTRUKCJE	MGR INZ. JAROSŁAW GÓRAL GP-KZ-7342/581/94 specj.konstr-bud	
	SPRAWDZAJĄCY KONSTRUKCJE	MGR INZ. WOJCIECH TOMASZEWICZ POM/0148/PWOK/15 specj. konstr-bud.	