


# Projekt zagospodarowania z lokalizacją złącza kablowo pomiarowego

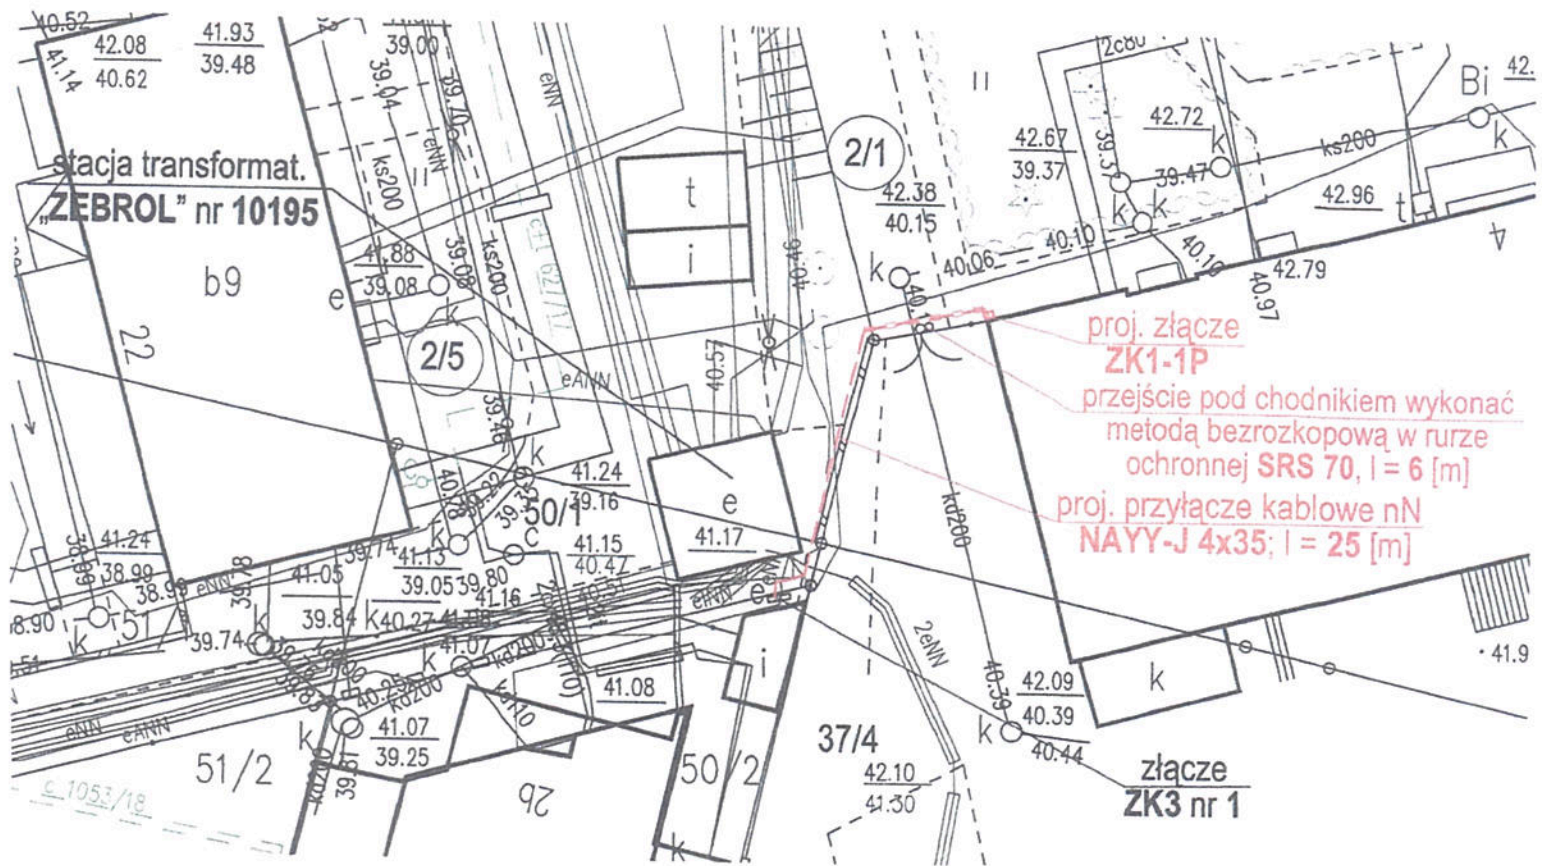

Przedłożoną lokalizację projektowanych urządzeń elektroenergetycznych na moim terenie akceptuję, co potwierdzam poniższym podpisem.

..... dnia ..... r.  
(miejscowość, data)

.....  
(podpis)