Załącznik do uchwały Nr 9/308/19 z dnia 6 marca 2019 r.

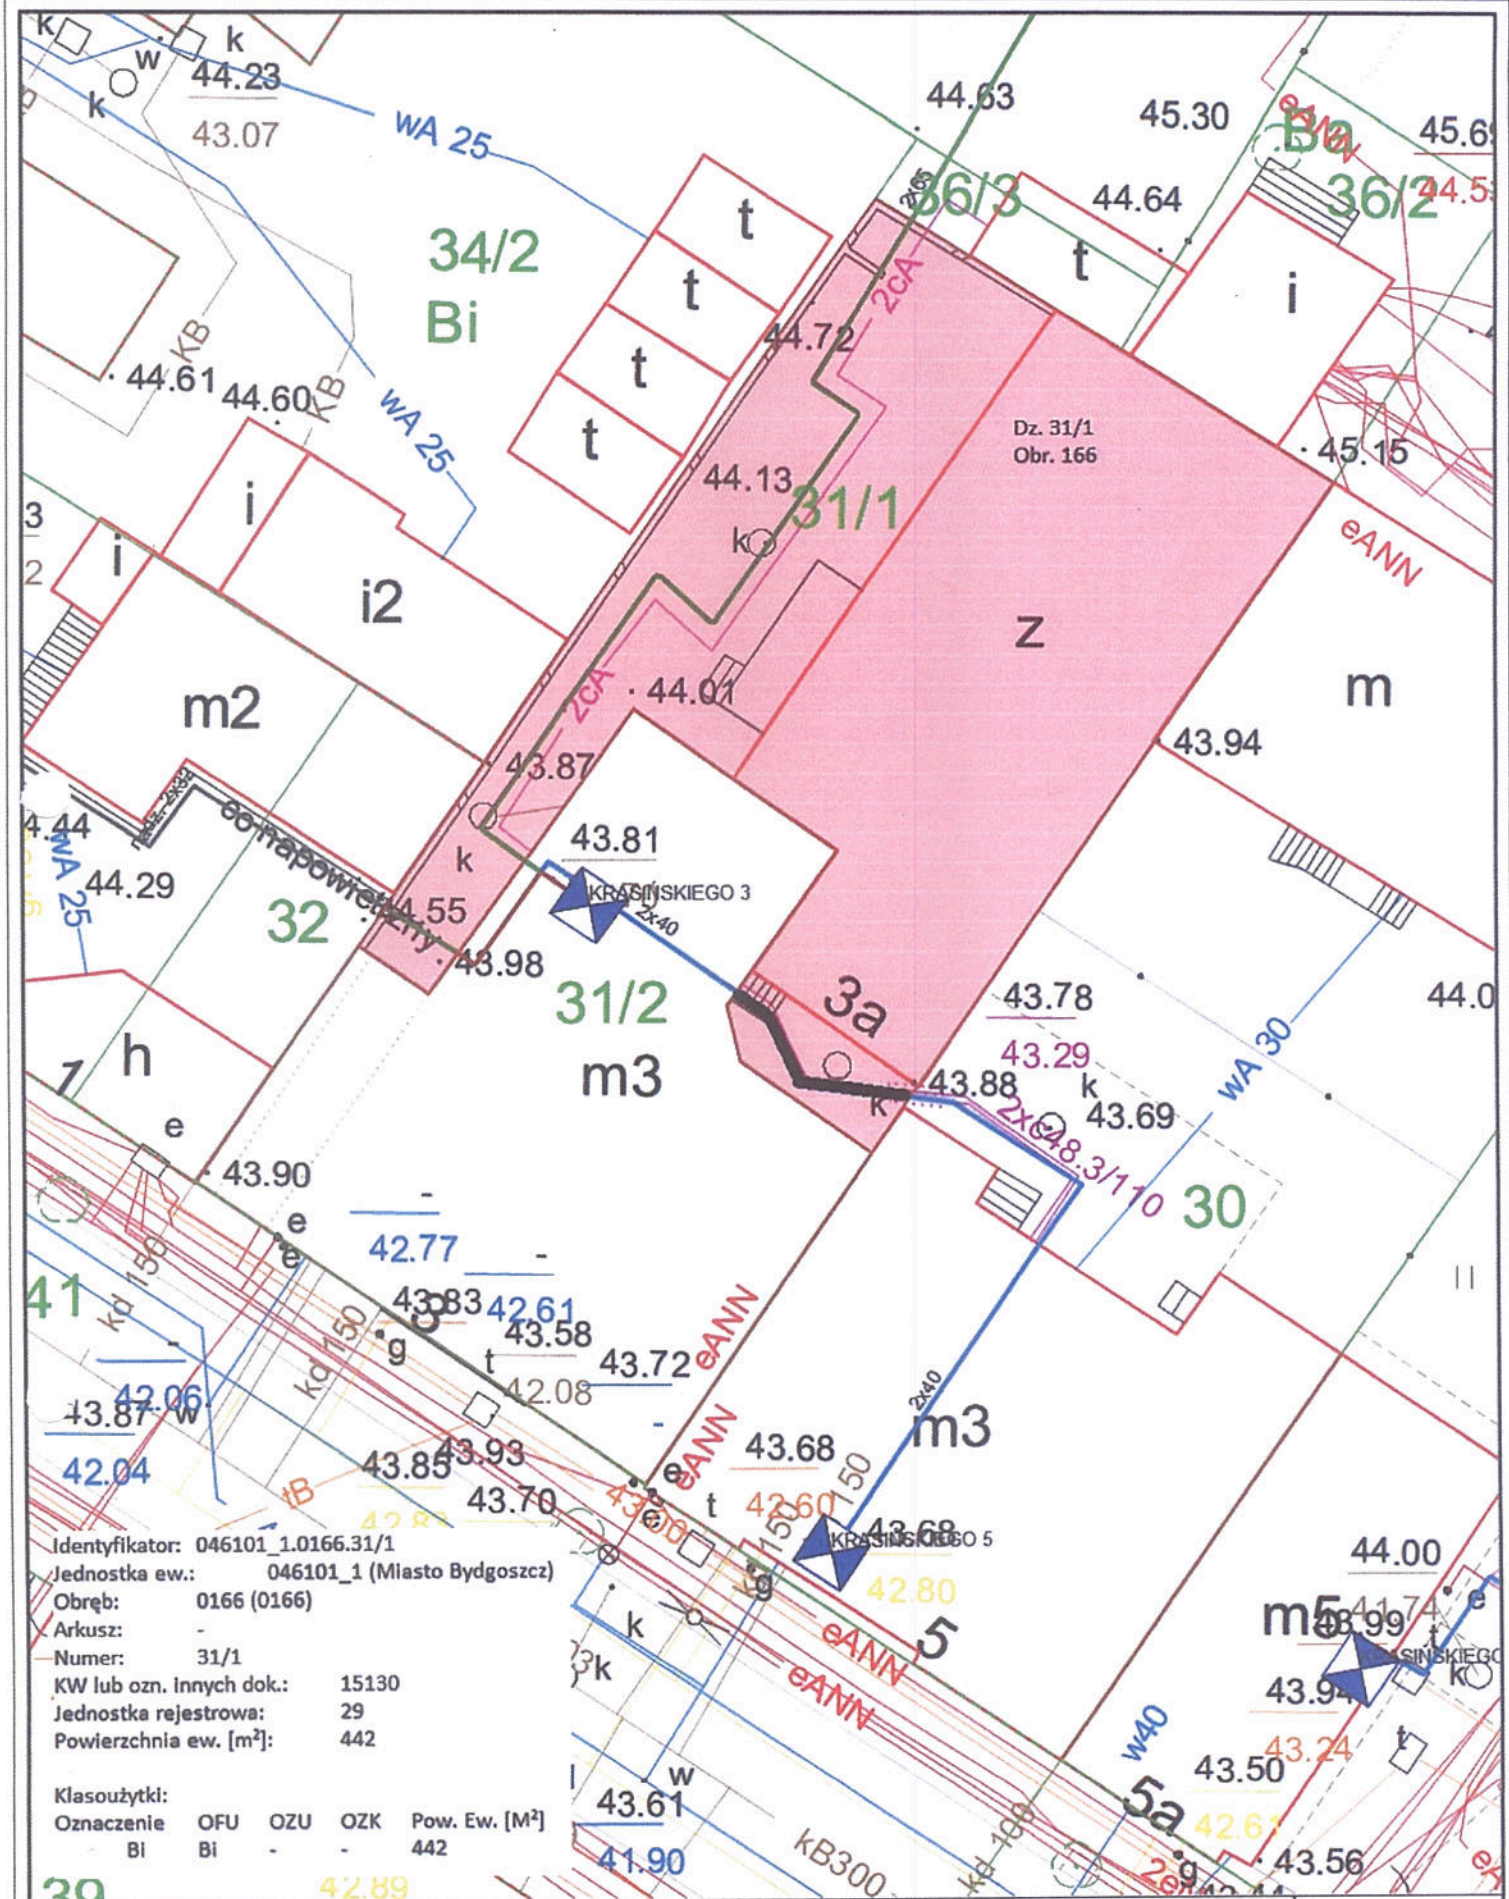

KPEC

Istniejąca sieć cieplna podziemna preizolowana. Średnica- 2xDN 40, długość- 7,6m, szerokość- 1,7m

Skala: 1:250