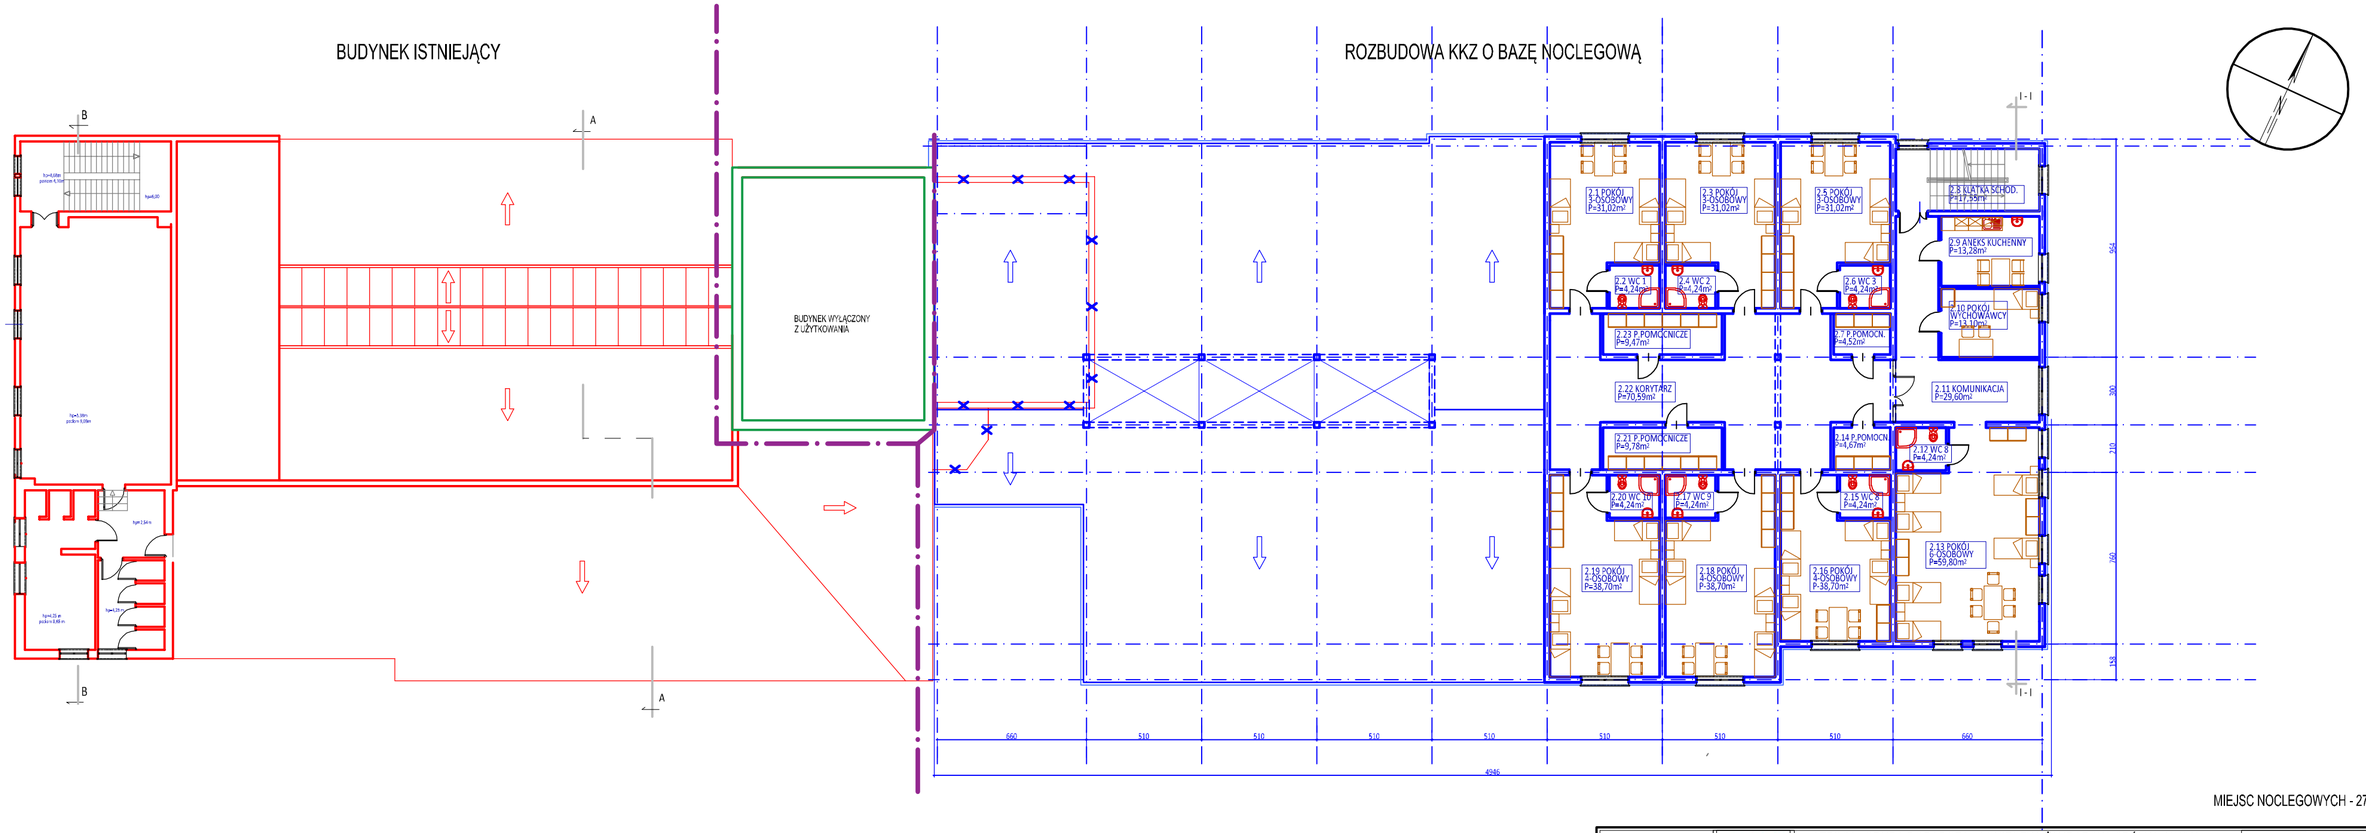

MIEJSC NOCLEGOWYCH - 27

ZESTAWIENIE POWIERZCHNI- II PIĘTRO

NR POM.	NAZWA	POWIERZCHNIA (M2)	WYSOKOŚĆ POMIESZCZENIA	KUBATURA (M3)	WYKOŃCZENIE
2.01	POKÓJ 3-OSOBOWY	31,02	3,20	99,26	WYKŁADZINA OBIEKTOWA HOMOGENICZNA
2.02	WC-1	4,24	3,20	13,57	GRES
2.03	POKÓJ 3-OSOBOWY	31,02	3,20	99,26	WYKŁADZINA OBIEKTOWA HOMOGENICZNA
2.04	WC-2	4,24	3,20	13,57	GRES
2.05	POKÓJ 3-OSOBOWY	31,02	3,20	99,26	WYKŁADZINA OBIEKTOWA HOMOGENICZNA
2.06	WC-3	4,24	3,20	13,57	GRES
2.07	POM. POMOCNICZE	4,52	3,20	14,46	WYKŁADZINA OBIEKTOWA HOMOGENICZNA
2.08	KLATKA SCHODOWA	17,55	3,20	56,16	GRES
2.09	ANEKS KUCHENNY	13,28	3,20	42,50	GRES
2.10	POKÓ WYCHOWAWCY	13,10	3,20	41,92	WYKŁADZINA OBIEKTOWA HOMOGENICZNA
2.11	KOMUNIKACJA	29,60	3,20	94,72	GRES
2.12	WC-4	4,24	3,20	13,57	GRES
2.13	POKÓJ 6-OSOBOWY	59,80	3,20	191,36	WYKŁADZINA OBIEKTOWA HOMOGENICZNA
2.14	POM. POMOCNICZE	4,67	3,20	14,94	GRES
2.15	WC-5	4,24	3,20	13,57	GRES
2.16	POKÓJ 4-OSOBOWY	38,70	3,20	123,84	WYKŁADZINA OBIEKTOWA HOMOGENICZNA
2.17	WC-6	4,24	3,20	13,57	GRES
2.18	POKÓJ 4-OSOBOWY	38,70	3,20	123,84	WYKŁADZINA OBIEKTOWA HOMOGENICZNA
2.19	POKÓJ 4-OSOBOWY	38,70	3,20	123,84	WYKŁADZINA OBIEKTOWA HOMOGENICZNA
2.20	WC-7	4,24	3,20	13,57	GRES
2.21	POM. POMOCNICZE	9,78	3,20	31,30	GRES
2.22	KORYTARZ	70,59	3,20	225,89	GRES
2.23	POM. POMOCNICZE	9,47	3,20	30,30	GRES
	POW. CAŁK. POM.	***471,20***	KUBATURA CAŁK.	***1507,84***	

JEDNOSTKA PROJEKTOWA:	ATRIUM - GRUPA DORADCZA, AGNIESZKA ŻANDARSKA SPÓŁKA JAWNA UL. RATAJCZAKA 26/3, 61-813 POZNAŃ						
INWESTOR:	WOJEWÓDZTWO KUJAWSKO-POMORSKIE, PLAC TEATRALNY 2, 87-100 TORUŃ						
INWESTYCJA:	"KWALIFIKACYJNE KURSY ZAWODOWE TWOJĄ SZANSĄ - NOWE FORMY PRAKTYCZNEJ NAUKI ZAWODU W KUJAWSKO - POMORSKIM OŚRODKU DOKSZTAŁCANIA I DOSKONALENIA ZAWODOWEGO W BYDGOSZCZY"						
LOKALIZACJA / DZIAŁKA:	ULICA RAJSKA 1 - DZ.NR 13/3; JEDN.EWID. 321701_1, OBRĘB 351 BYDGOSZCZ. ULICA OPŁAWIEC 160 - DZ.NR 13, 45, 52; OBRĘB: 0295 BYDGOSZCZ, WOJ. KUJAWSKO - POMORSKIE						
BRANŻA:	ARCHITEKTONICZNA	SPECJALNOŚĆ / NR UPRAWNIEŃ					PODPIS
PROJEKTOWAŁ:	mgr inż. arch. RENATA SARNOT	uprawnienia budowlane w specjalności architektonicznej do projektowania bez ograniczeń	7131/27/P/2004				
	mgr inż. arch. JACEK NOWAKOWSKI						
OPRACOWAŁ:	mgr inż. arch. RENATA SARNOT	uprawnienia budowlane w specjalności architektonicznej do projektowania bez ograniczeń	7131/27/P/2004				
	DAWID TABERT						
TYTUŁ RYSUNKU:	PROJEKT BUDYNKU BAZY NOCLEGOWEJ KKZ - RZUT II PIĘTRA						
STADIUM:	KONCEPCJA	DATA:	02.2019	SKALA:	1 : 200	NR RYSUNKU:	K_A-Z2-4.0

PRAWA AUTORSKIE ZASTRZEŻONE-Ustawa z dnia 04.02.1994 r.(Dz.U. 1994. Nr 24 poz. 83) Powielanie we wszelkiej postaci bez pisemnej zgody Autora zabronione