


Załącznik nr 1 - PLAN ZAGOSPODAROWANIA TERENU
- przyłączy ciepłne;
ul. M. Skłodowskiej-Curie 29, 87-100 Toruń,
dz. nr 217, 218 - obręb 49.

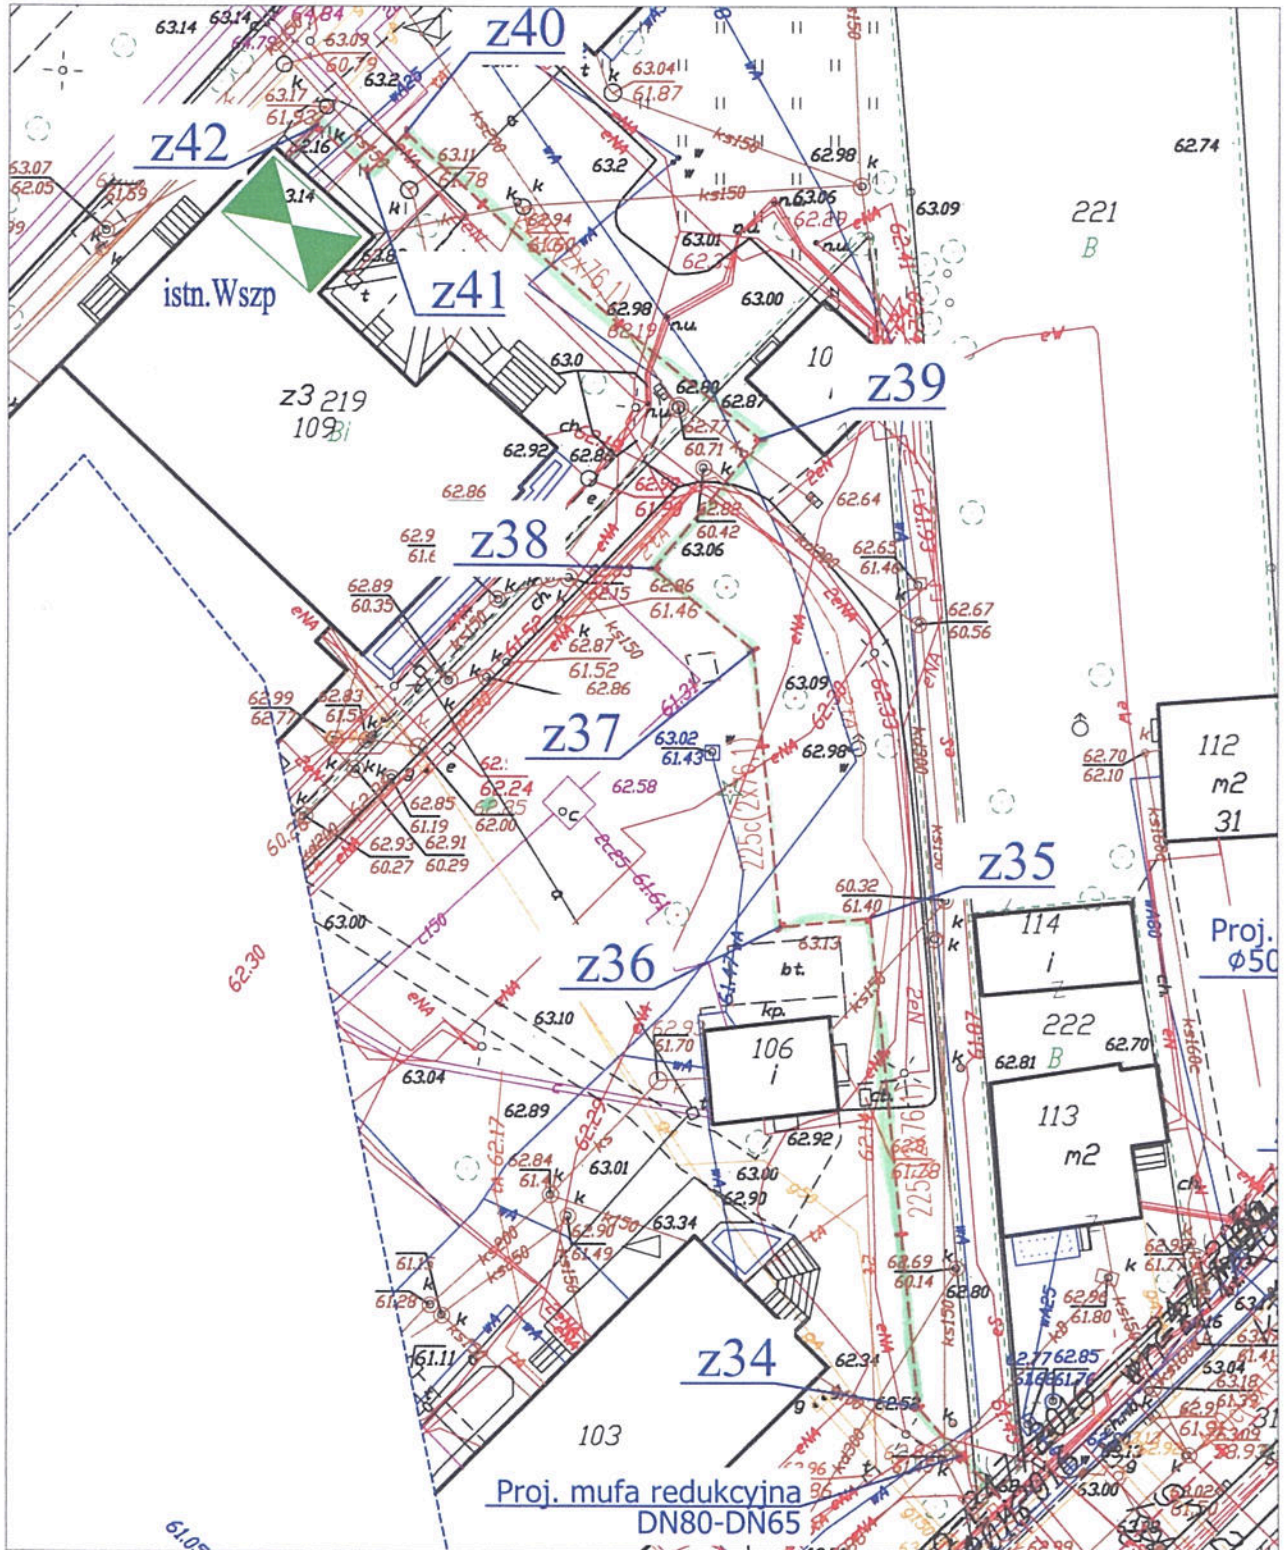

.....
/podpis, data/