Załacznik Nr 1 do uchwały Nr 16/649/19
Zarzadu Województwa Kujawsko-Pomorskiego
z dnia 24 kwietnia 2019 r.

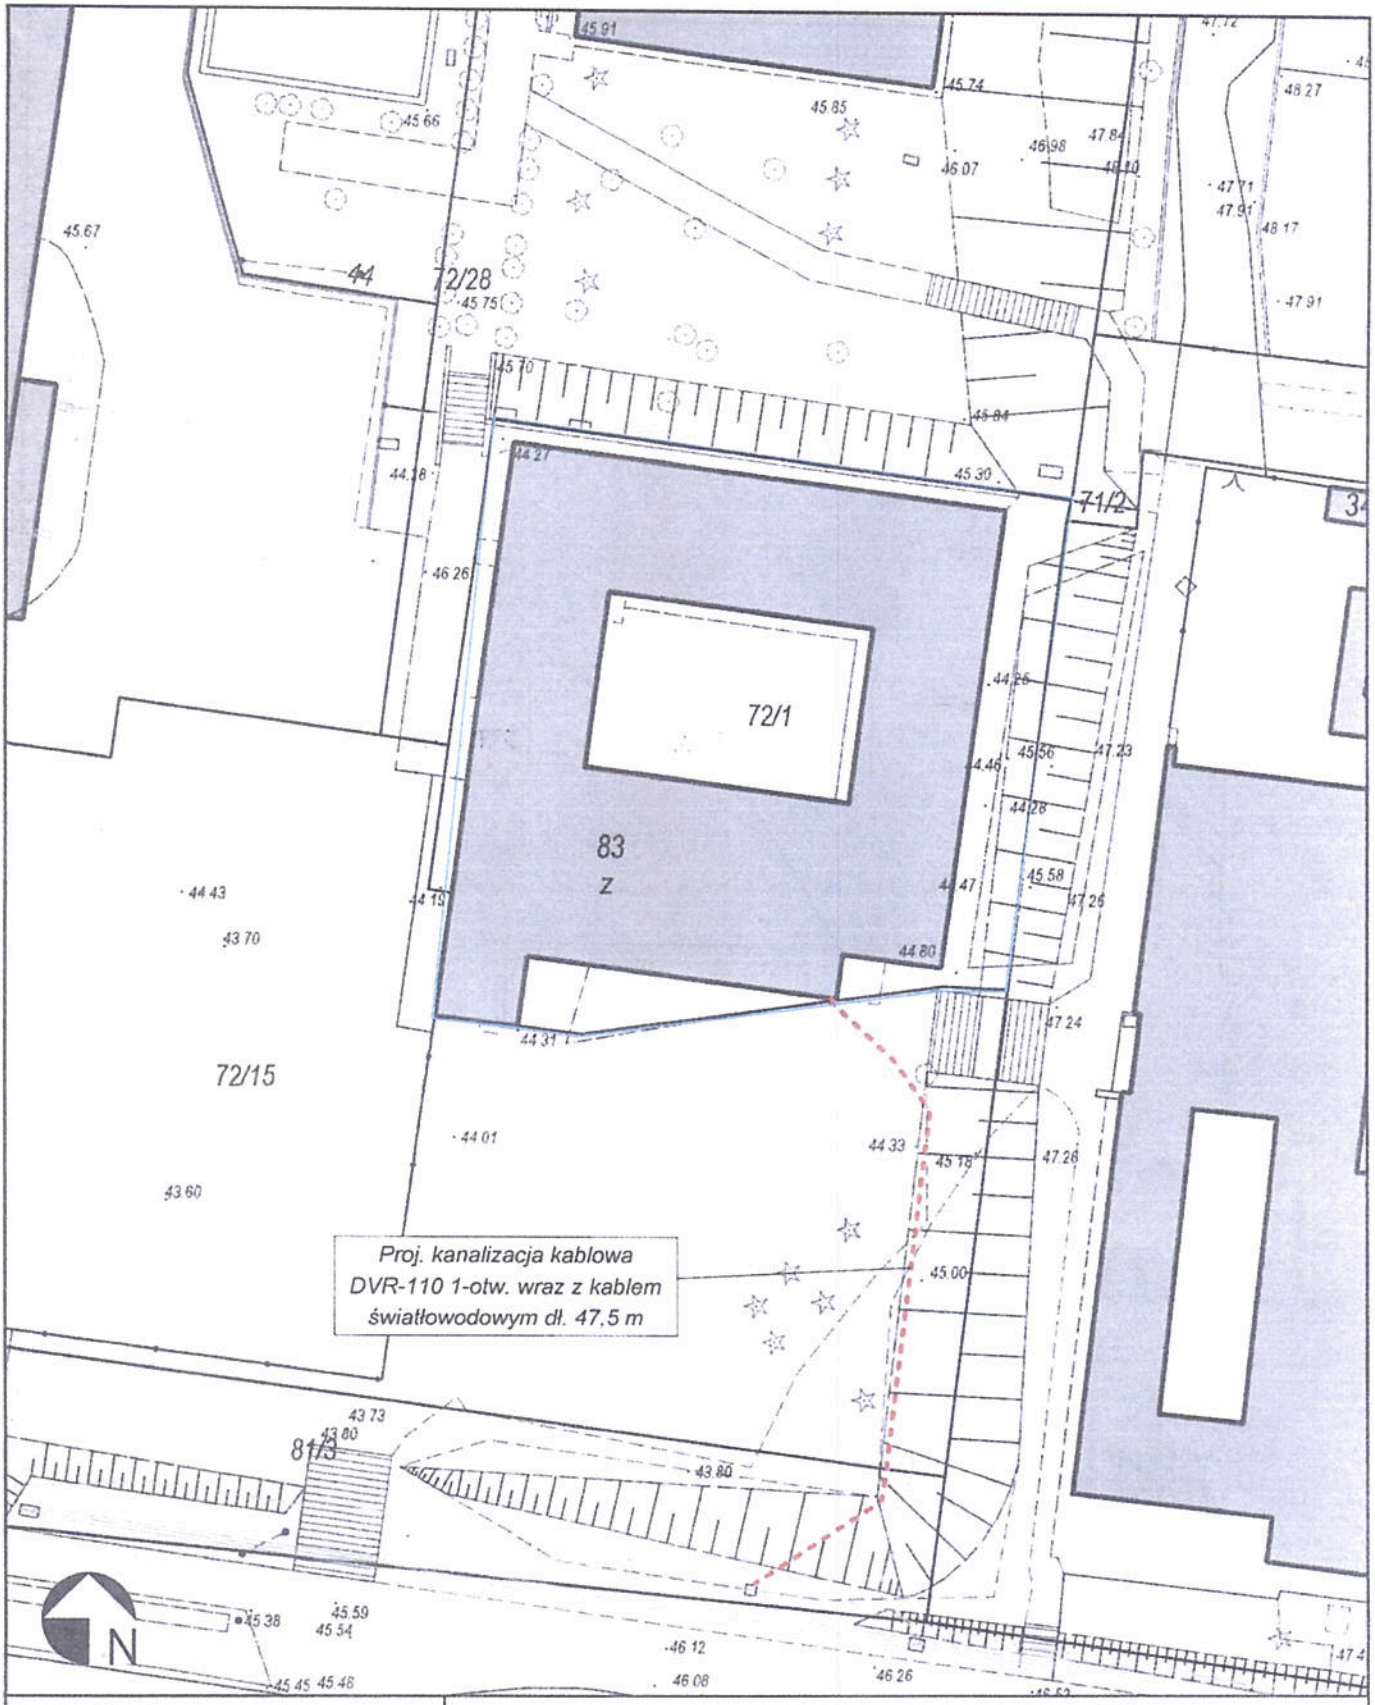

Budowa przyłącza światłowodowego Netia do budynku przy ul. Szosa Bydgoskiej 46 w Toruniu	Przebieg projektowanego kabla światłowodowego Netia na tle kanalizacji kablowej.			
		Imie Nazwisko	Podpis	Data
	OPR.	Rosenthal Paweł		
	KRS. SPR.	mgr inż. Maciej Żółkiewicz	KUP/0087/PWOT/12	
Inwestor	ROZMIAR A4	NR RYSUNKU 4,1	Wykonawca INTER-TEL s.c.	WER. 1
Netia S.A.	SKALA 1:500		ARKUSZ 2 Z 3	