



RZUT WĘZŁA CIEPLNEGO - Zał. nr 2

Przyłącze ciepłe do bud. Sieczyby Samorządowych
Instytucji Kultury przy ul. Kościuszki 77
87-100 Toruń, ul. Kościuszki 77; dz. nr 112/4, 112/5; obręb 48
skala 1:50

FRAGMENT RZUTU PRZYZIEMI

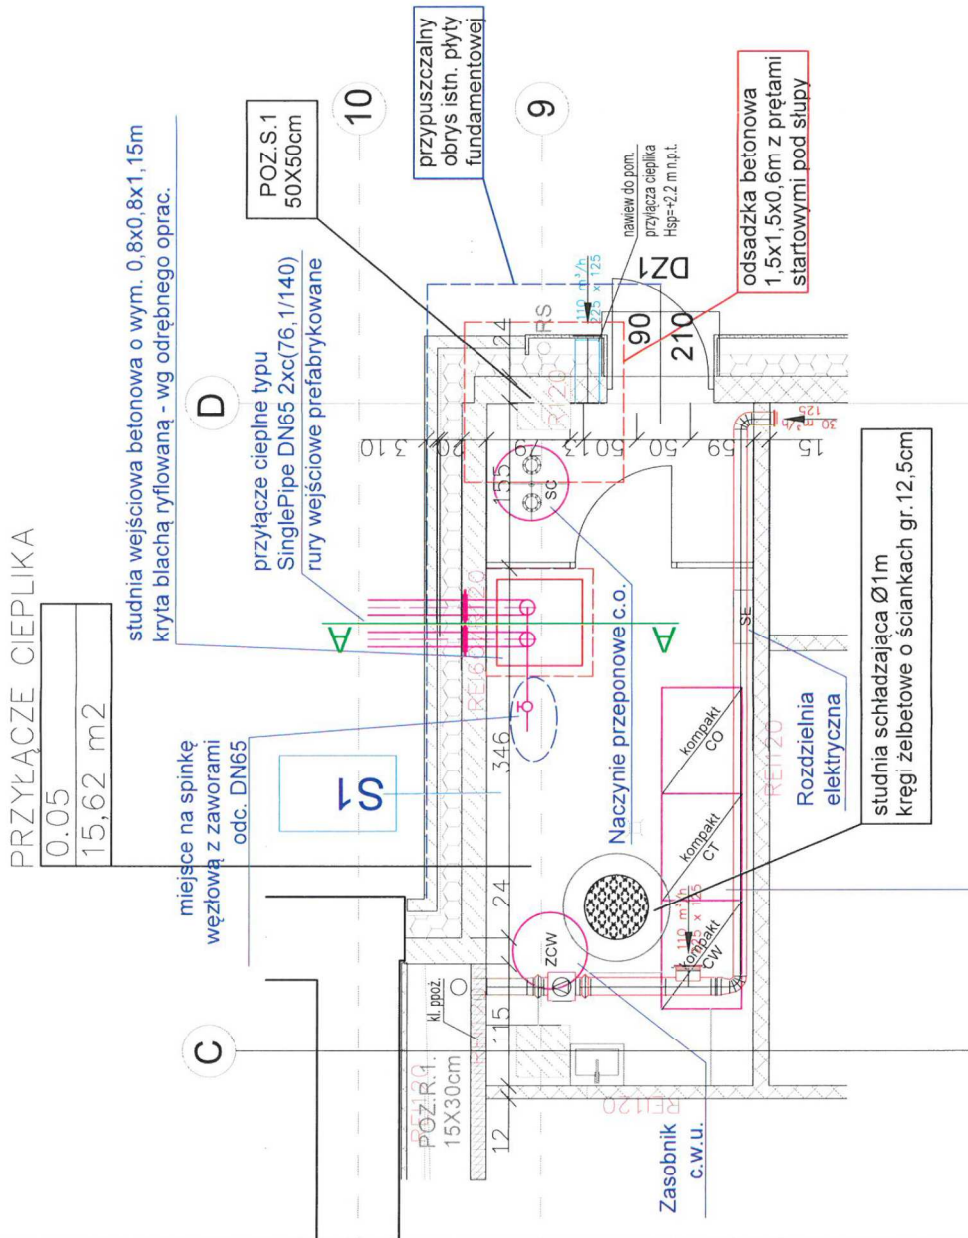

PRZEKRÓJ A-A

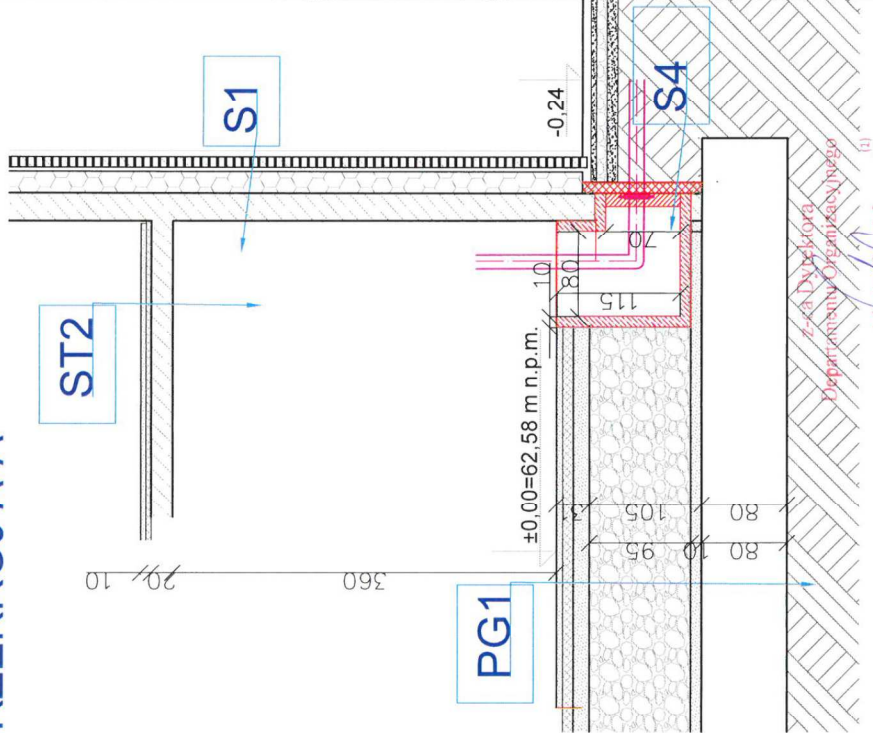

Ugadaniem przebieg tesy przyłącza:

MARSZAŁEK WOJEWÓDZTWA Wicemarszałek Województwa
Piotr
Piotr Calbecki

/data, pieczęćka, podpisy!

KOMPAKTOWY WĘZEL CIEPŁA

Qc.o.	= 230,0 kW
Qc.t.	= 129,3 kW
Qc.w. śr.h	= 22,0 kW
Łącznie Q	= 481,3 kW