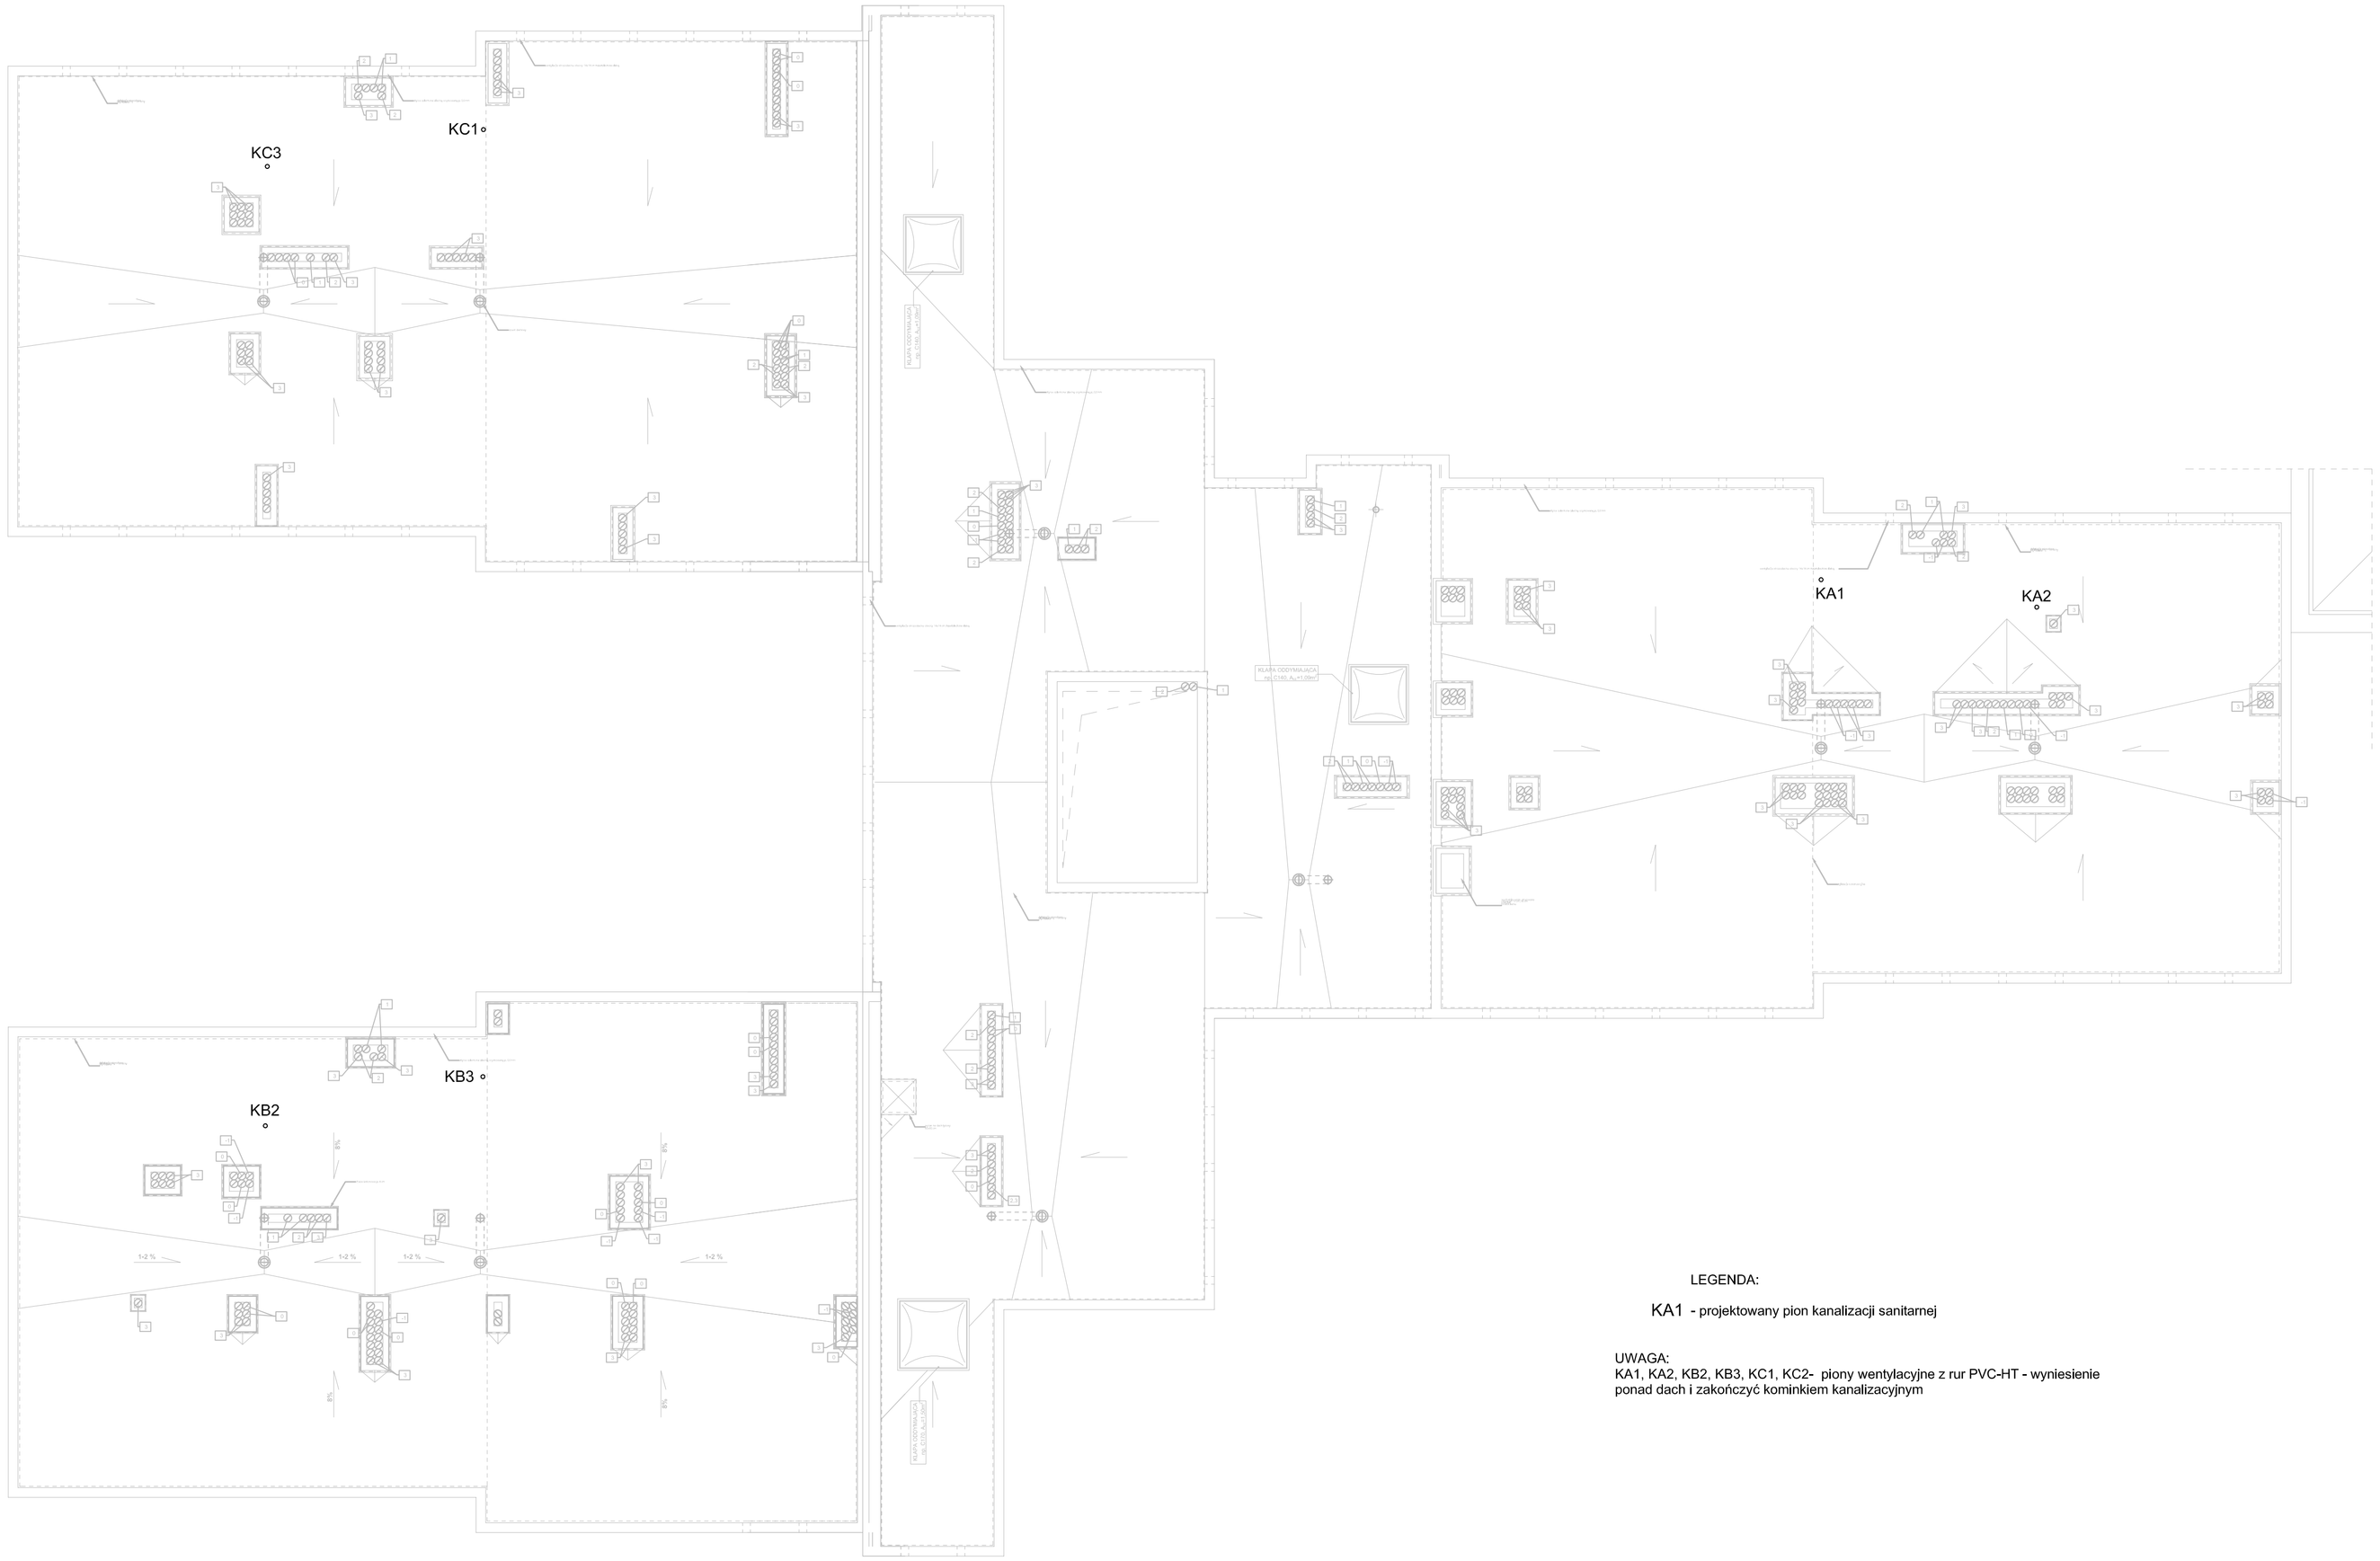

LEGENDA:

KA1 - projektowany pion kanalizacji sanitarnej

UWAGA:
KA1, KA2, KB2, KB3, KC1, KC2- piony wentylacyjne z rur PVC-HT - wyniesienie ponad dach i zakończyć kominkiem kanalizacyjnym

Pracownia Projektowa VITARO		
Rodzaj inwestycji Adres	**ROZBUDOWA, PRZEBUDOWA I NADBUDOWA WRAZ ZE ZMIANĄ SPOSOBU UŻYTKOWANIA BUDYNKU SZKOŁY - BUDOWA BUDYNKU SZKOŁY PRZESPOSOBIENIA DO PRACY. ROZBUDOWA, PRZEBUDOWA I NADBUDOWA BUDYNKU INTERNATU. BUDOWA BOISKA WIELOFUNKCYJNEGO, PLACU ZABAW I MIEJSC POSTOJOWYCH WRAZ Z ZAGOSPODAROWANIEM TERENU.** **UL Żwirki i Wigury 15 i 21, 87-100 Toruń;** **Dz. nr ew. 52/2 i 52/4, obręb nr 36**	Data: VI 2016 Branża: Sanitarna Etap: Proj. wykonawczy
Inwestor Adres	Województwo Kujawsko - Pomorskie pl. Teatralny 2, 87-100 Toruń	Skala: 1:100
Przedmiot rysunku	***BUD. INTERNATU - RZUT DACHU - INSTALCJA KANALIZACJI***	Nr rys.: PW-S-11
Projektant	mgr inż. Wojciech Jędrzejczyk Nr upr. LOD/1795/POOS/11	Podpis: