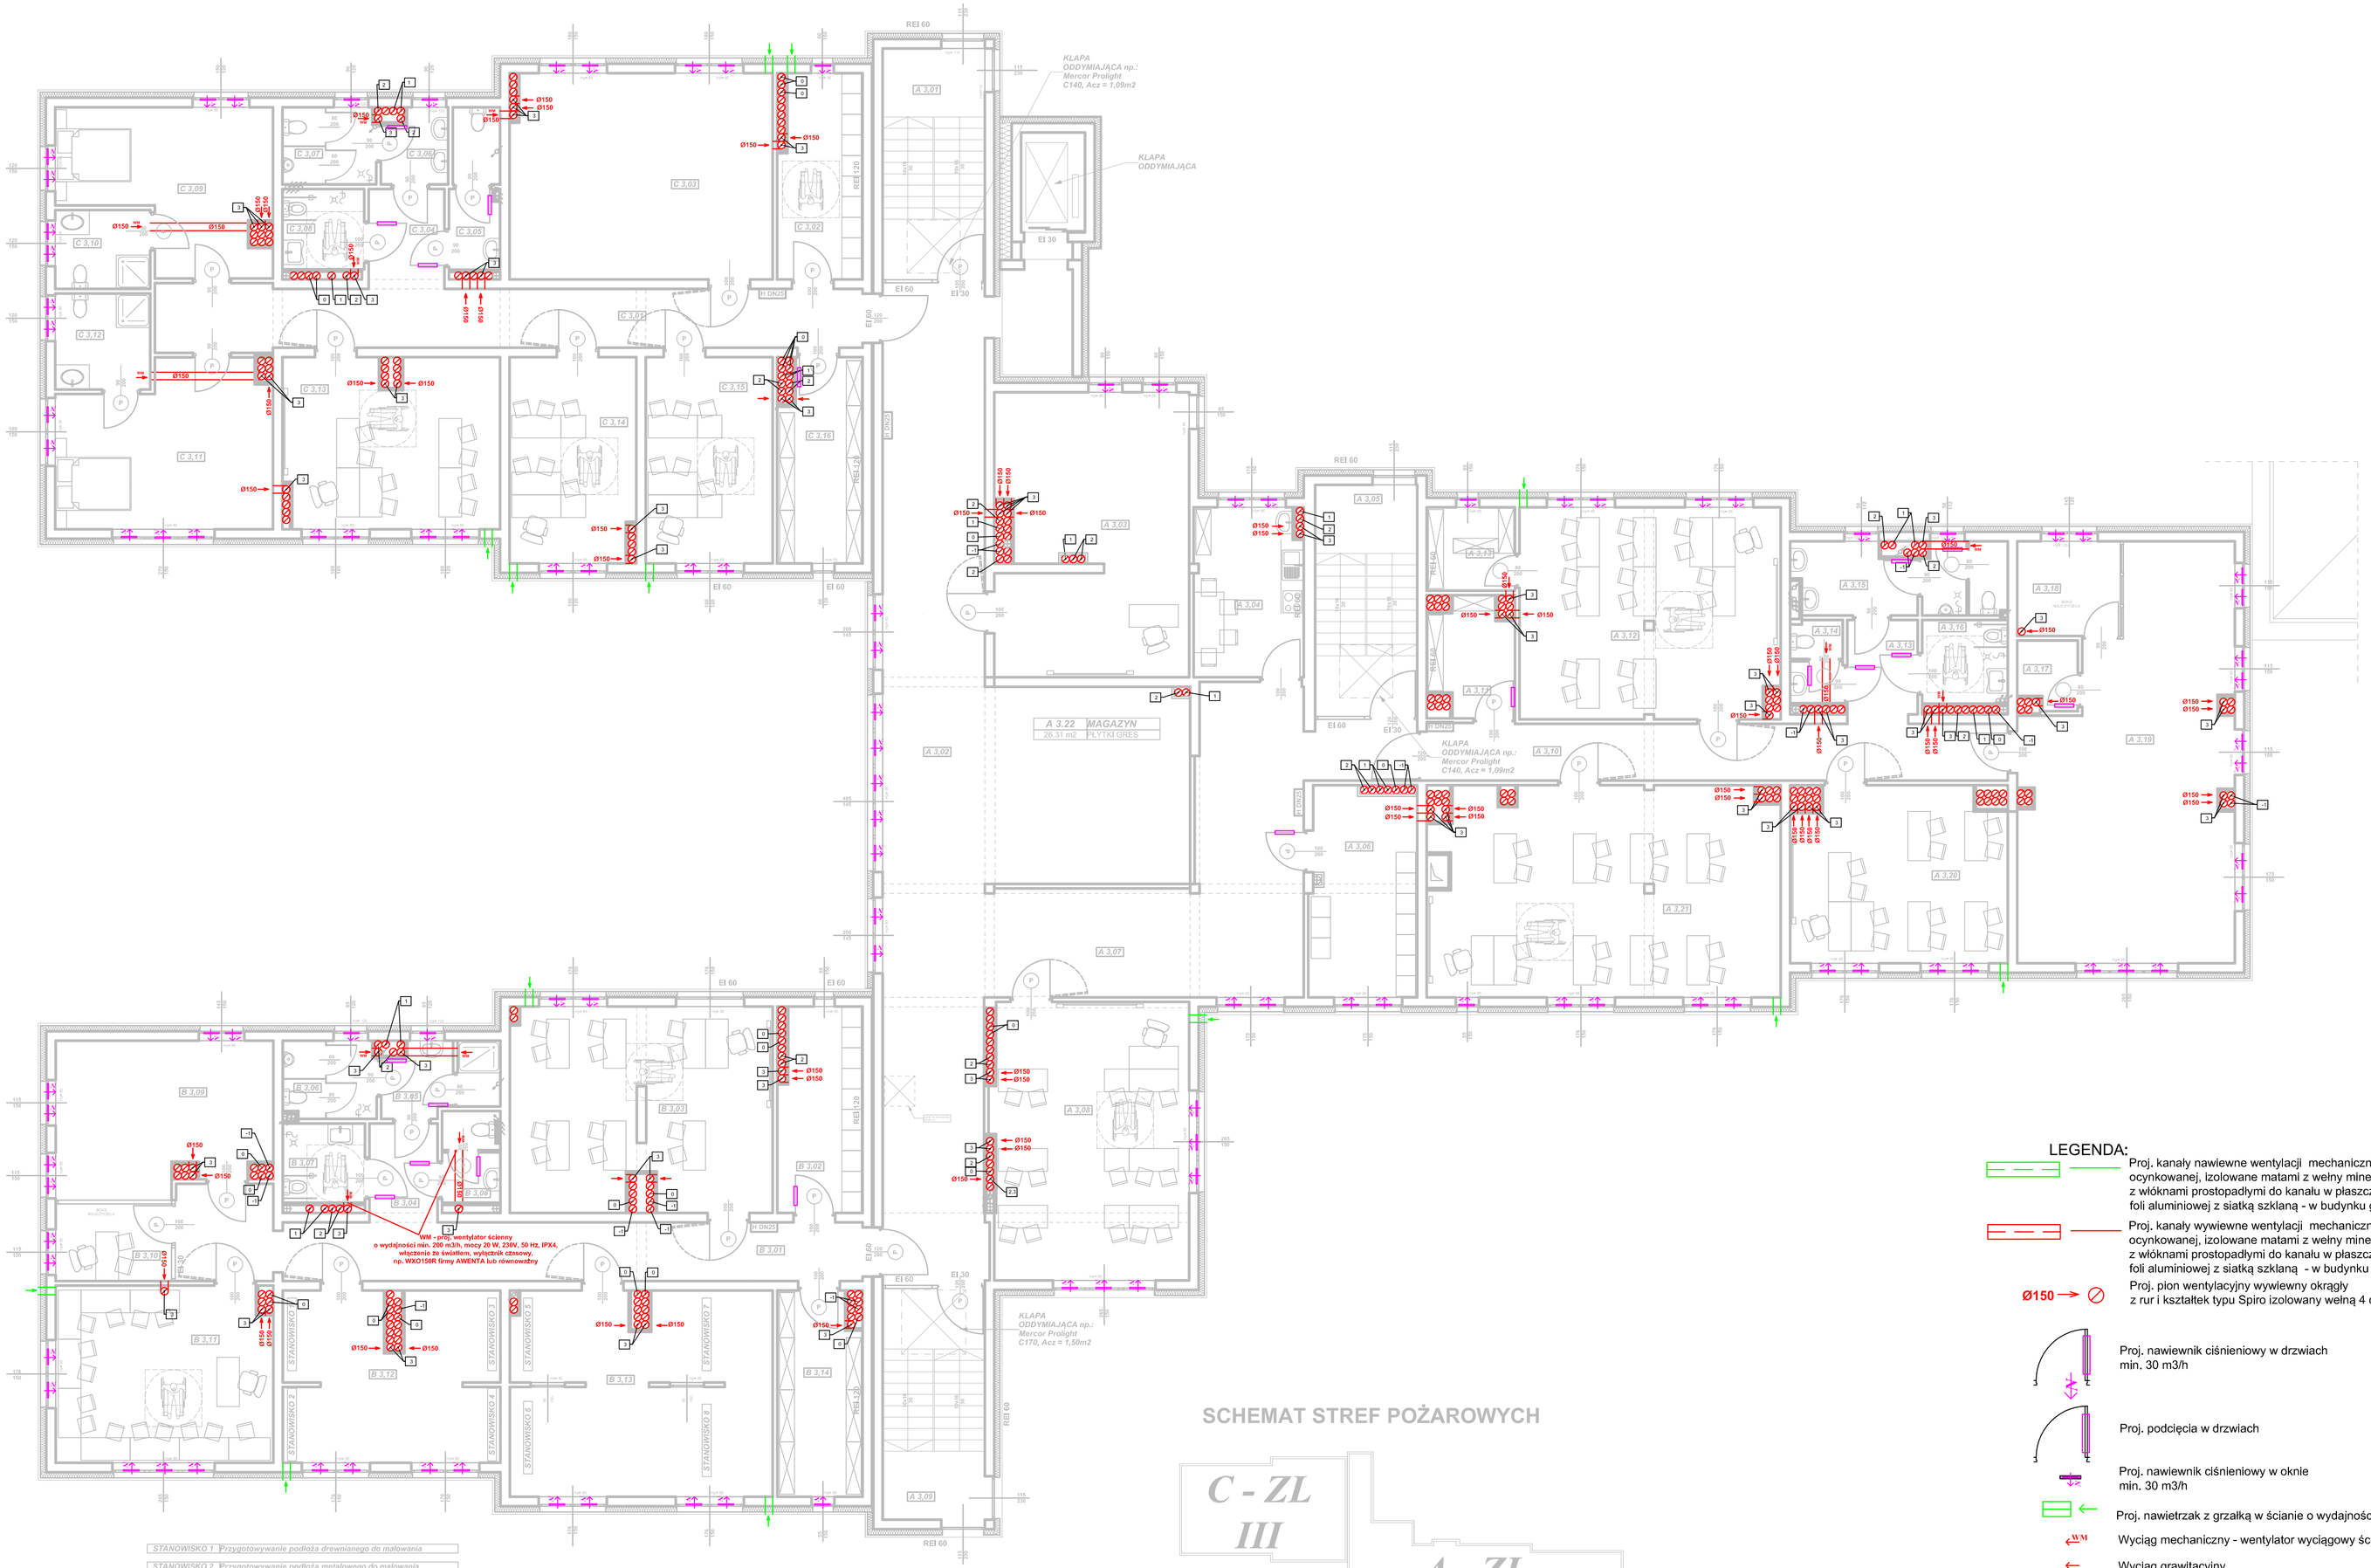

ZESTAWIENIE POWIERZCHNI 3 PIĘTRO - SEGMENT A	
A 3.01	KLATKA SCHODOWA
21,20 m2	PŁYTI GRES
A 3.02	KOMUNIKACJA
70,91 m2	LINOLEUM
A 3.03	SALA DYDAKTYCZNA ORAGANIZACJA PROCESU PRODUKCJI
37,77 m2	LINOLEUM
A 3.04	POM. SOCJALNE
12,75 m2	PŁYTI GRES
A 3.05	KLATKA SCHODOWA
21,08 m2	PŁYTI GRES
A 3.06	SZATNIA
15,75 m2	LINOLEUM
A 3.07	KOMUNIKACJA
37,28 m2	LINOLEUM
A 3.08	SALA DYDAKTYCZNA
37,77 m2	LINOLEUM
A 3.09	KLATKA SCHODOWA
21,50 m2	PŁYTI GRES
A 3.10	KOMUNIKACJA
23,88 m2	LINOLEUM
A 3.11	MAGAZYN
6,39 m2	PŁYTI GRES
A 3.12	SALA DYDAKTYCZNA
37,96 m2	LINOLEUM
A 3.13	MAGAZYN
5,13 m2	PŁYTI GRES
A 3.14	SANITARIAT DLA PERSONELU
2,94 m2	PŁYTI GRES
A 3.15	SANITARIAT MĘSKI
10,00 m2	PŁYTI GRES
A 3.16	SANITARIAT DAMSKI / DLA NIEPEŁNOSPRAWNYCH
4,99 m2	PŁYTI GRES
A 3.17	MAGAZYN
2,72 m2	PŁYTI GRES
A 3.18	BOKS NAUCZYCIELA
6,80 m2	LINOLEUM
A 3.19	SALA DYDAKTYCZNA PRACOWNIA FRYZJERSKA
45,42 m2	PŁYTI GRES
A 3.20	SALA DYDAKTYCZNA
33,08 m2	LINOLEUM
A 3.21	SALA DYDAKTYCZNA
50,26 m2	LINOLEUM
RAZEM P_u	505,55 m2
KUBATURA	1516,65 m3

ZESTAWIENIE POWIERZCHNI 3 PIĘTRO - SEGMENT B	
B 3.01	KOMUNIKACJA
30,34 m2	LINOLEUM
B 3.02	SZATNIA
11,78 m2	LINOLEUM
B 3.03	SALA DYDAKTYCZNA
36,73 m2	LINOLEUM
B 3.04	KOMUNIKACJA
4,25 m2	LINOLEUM
B 3.05	UMYWALNIA
5,44 m2	PŁYTI GRES
B 3.06	SANITARIAT MĘSKI
4,99 m2	PŁYTI GRES
B 3.07	SANITARIAT DAMSKI / DLA NIEPEŁNOSPRAWNYCH
4,54 m2	PŁYTI GRES
B 3.08	SANITARIAT DLA PERSONELU
3,64 m2	PŁYTI GRES
B 3.09	PRACOWNIA PRAKTYCZNA
22,10 m2	PŁYTI GRES
B 3.10	BOKS NAUCZYCIELA
6,23 m2	LINOLEUM
B 3.11	PRACOWNIA KOMPUTEROWA
25,86 m2	LINOLEUM
B 3.12	PRACOWNIA PRAKTYCZNA
25,03 m2	PŁYTI GRES
B 3.13	PRACOWNIA PRAKTYCZNA
36,53 m2	PŁYTI GRES
B 3.14	MAGAZYN
11,78 m2	PŁYTI GRES
RAZEM P_u	229,25 m2
KUBATURA	687,75 m3

ZESTAWIENIE POWIERZCHNI 3 PIĘTRO - SEGMENT C	
C 3.01	KOMUNIKACJA
29,87 m2	LINOLEUM
C 3.02	SZATNIA
11,71 m2	LINOLEUM
C 3.03	PRACOWNIA PRAKTYCZNA RECEPCJA HOTELOWA
37,48 m2	LINOLEUM
C 3.04	KOMUNIKACJA
4,78 m2	LINOLEUM
C 3.05	SANITARIAT DLA PERSONELU
5,36 m2	PŁYTI GRES
C 3.06	PRZEDSIONEK
3,31 m2	PŁYTI GRES
C 3.07	SANITARIAT MĘSKI
5,01 m2	PŁYTI GRES
C 3.08	SANITARIAT DAMSKI / DLA NIEPEŁNOPRDAWNYCH /
4,58 m2	PŁYTI GRES
C 3.09	PRACOWNIA PRAKTYCZNA POKOJ HOTELOWY
20,46 m2	WYKŁADZINA DYWANOWA
C 3.10	PRACOWNIA PRAKTYCZNA ŁAZIENKA HOTELOWA
5,23 m2	PŁYTI GRES
C 3.11	PRACOWNIA PRAKTYCZNA POKOJ HOTELOWY
23,23 m2	WYKŁADZINA DYWANOWA
C 3.12	PRACOWNIA PRAKTYCZNA ŁAZIENKA HOTELOWA
6,36 m2	PŁYTI GRES
C 3.13	SALA DYDAKTYCZNA
25,33 m2	LINOLEUM
C 3.14	SALA DYDAKTYCZNA
17,95 m2	LINOLEUM
C 3.15	SALA DYDAKTYCZNA
18,28 m2	LINOLEUM
C 3.16	MAGAZYN
11,65 m2	PŁYTI GRES
RAZEM P_u	230,55 m2
KUBATURA	691,65 m3

STANOWISKO 1	Przygotowywanie podłoża drewnianego do malowania
STANOWISKO 2	Przygotowywanie podłoża metalowego do malowania
STANOWISKO 3	Malowanie podłoża drewnianego
STANOWISKO 4	Malowanie podłoża metalowego
STANOWISKO 5	Przygotowywanie podłoża cementowego do malowania
STANOWISKO 6	Malowanie podłoża cementowego
STANOWISKO 7	Przygotowywanie podłoża do tapetowania
STANOWISKO 8	Tapetowanie

SCHEMAT STREF POŻAROWYCH

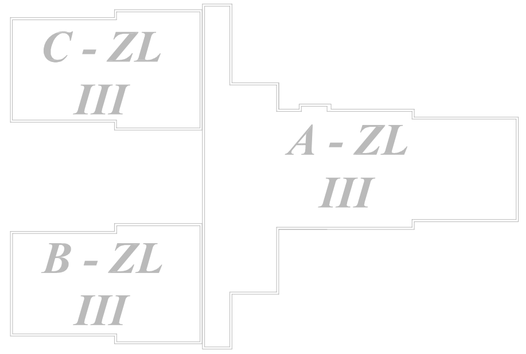

LEGENDA:

- Proj. kanały nawiewne wentylacji mechanicznej z blachy stalowej ocynkowanej, izolowane matami z wełny mineralnej z włóknami prostopadłymi do kanału w płaszczu z foli aluminiowej z siatką szklaną - w budynku gr. 40 mm, a zewnętrz gr. 100 mm
- Proj. kanały wywiewne wentylacji mechanicznej z blachy stalowej ocynkowanej, izolowane matami z wełny mineralnej z włóknami prostopadłymi do kanału w płaszczu z foli aluminiowej z siatką szklaną - w budynku gr. 40 mm, a zewnętrz gr. 100 mm
- Ø150 — Proj. pion wentylacyjny wywiewny okrągły z rur i kształtek typu Spiro izolowany wełną 4 cm
- Proj. nawiewnik ciśnieniowy w drzwiach min. 30 m3/h
- Proj. podcięcia w drzwiach
- Proj. nawiewnik ciśnienlowy w oknie min. 30 m3/h
- Proj. nawietrzak z grzałką w ścianie o wydajności 80 m3/h
- WM — Wyciąg mechaniczny - wentylator wyciągowy ścienny lub sufitowy
- Wyciąg grawitacyjny
- REI 120 — Klapa ppoż. z wyzwalaczem termicznym

UWAGA:
Przejścia kanałów pionowych i poziomych przez ściany i stropy dla których klasa odporności ogniowej jest nie mniejsza niż REI60 lub EI60 - wykonać w tej samej klasie co te przegrody poprzez montaż klapa ppoż. z wyzwalaczem termicznym

Pracownia Projektowa VITARO		
Rodzaj inwestycji Adres	ROZBUDOWA, PRZEBUDOWA I NADBUDOWA WRAZ ZE ZMIANĄ SPOSOBU UŻYTKOWANIA BUDYNKU SZKOŁY , BUDOWA BUDYNKU SZKOŁY PRZESPOSOBIONA DO PRACY, ROZBUDOWA, PRZEBUDOWA I NADBUDOWA BUDYNKU INTERNATU, BUDOWA BOISKA WIELOFUNKCYJNEGO, PLACU ZABAW I MIEJSC POSTOJOWYCH WRAZ Z ZAGOSPODAROWANIEM TERENU. UL Zwirki i Wigury 15 i 21, 87-100 Toruń; Dz. nr ew. 522 i 523/4, obręb nr 36	Data: VI 2017 Branża: Sanitarna
Inwestor Adres	Województwo Kujawsko - Pomorskie pl. Teatralny 2, 87-100 Toruń	Etap: Proj. wykonawczy Skala: 1:100
Przedmiot rysunku	BUD. INTERNATU - RZUT III PIĘTRA - INSTALCJA WENTYLACJI	Nr rys.: PW-S-16
Projektant	mgr inż. Wojciech Jędrzejczyk Nr upr. LOD/1795/POOS/11	Podpis: