Załącznik nr 1 do uchwały Nr 35/1578/19
Zarządu Województwa Kujawsko-Pomorskiego
z dnia 11 września 2019 r.

MAPA DO CELÓW PROJEKTOWYCH

Skala 1:500

m. BYDGOSZCZ – Smuka?a

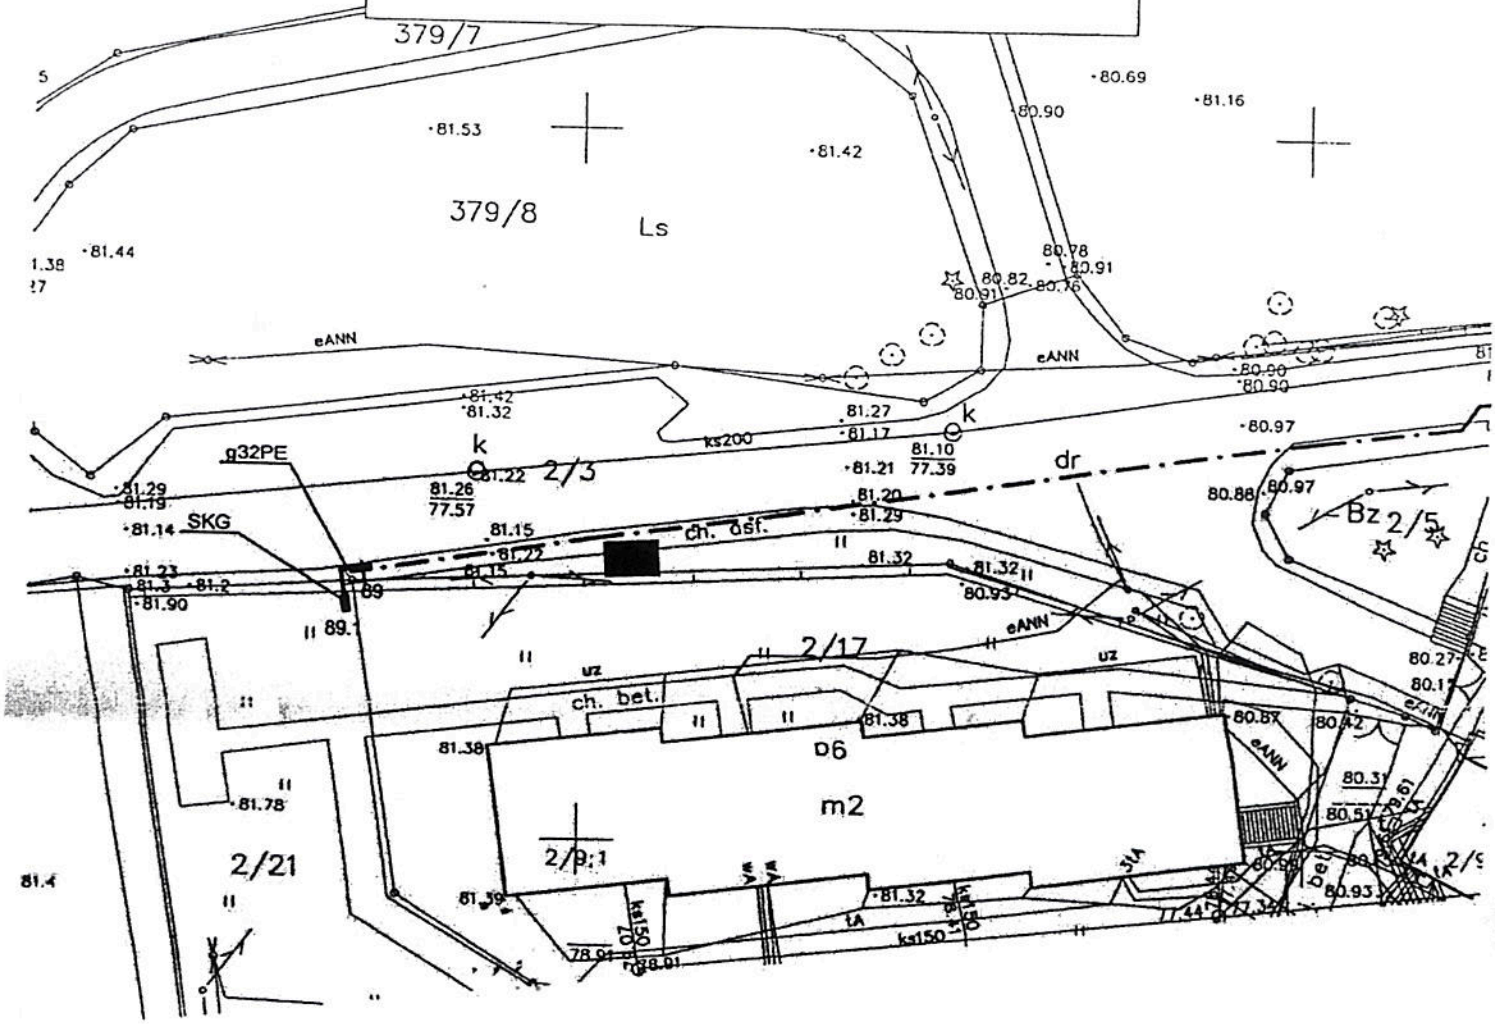

AKCEPTUYĘ WYBRANE ROZWIĄZANIE TECHNICZNE:

Z-ca Dyrektora
ds. Ekonomiczno-Eksploatacyjnych
Kujawsko-Pomorskiego Centrum
Pulmonologii w Bydgoszczy
mgr Krzysztof Malatyński

OZNACZENIA:

—— · —— - proj. gazociąg śr/c dn 110 PE (wg osobnego opracowania - w trakcie realizacji)

89 g 32 PE 89.1 - proj. przyl. gazu śr/c dn 32 PE

SKG - szafka gazowa z kurkiem głównym DN 50 reduk. o p. do 25 m3/h i gazomierzem G-10

Obiekt: Budynki mieszkalne wielorodz., ul. Meysnera 9, 9b w Bydgoszczy		Nazwa rys.: Plan zagospodarowania terenu dla przyłącza gazu śr.c. dn 32 PE - ul. Meysnera 9a i 9b
Numer rys.: 01	Skala: 1:500	Projektant: mgr inż. Marcin Ostrowski upr. bud. do proj. inst. sanit. KUP/0060/PWOS/14
Data: 03.07.2019		