


MAPA DO CELÓW PROJEKTOWYCH  
 SKALA 1:500

Układ odniesienia: PL-ETRF89, układ wsp. płaskich: PL-2000 strefa 6 (18°), układ wys.: Amsterdam 55

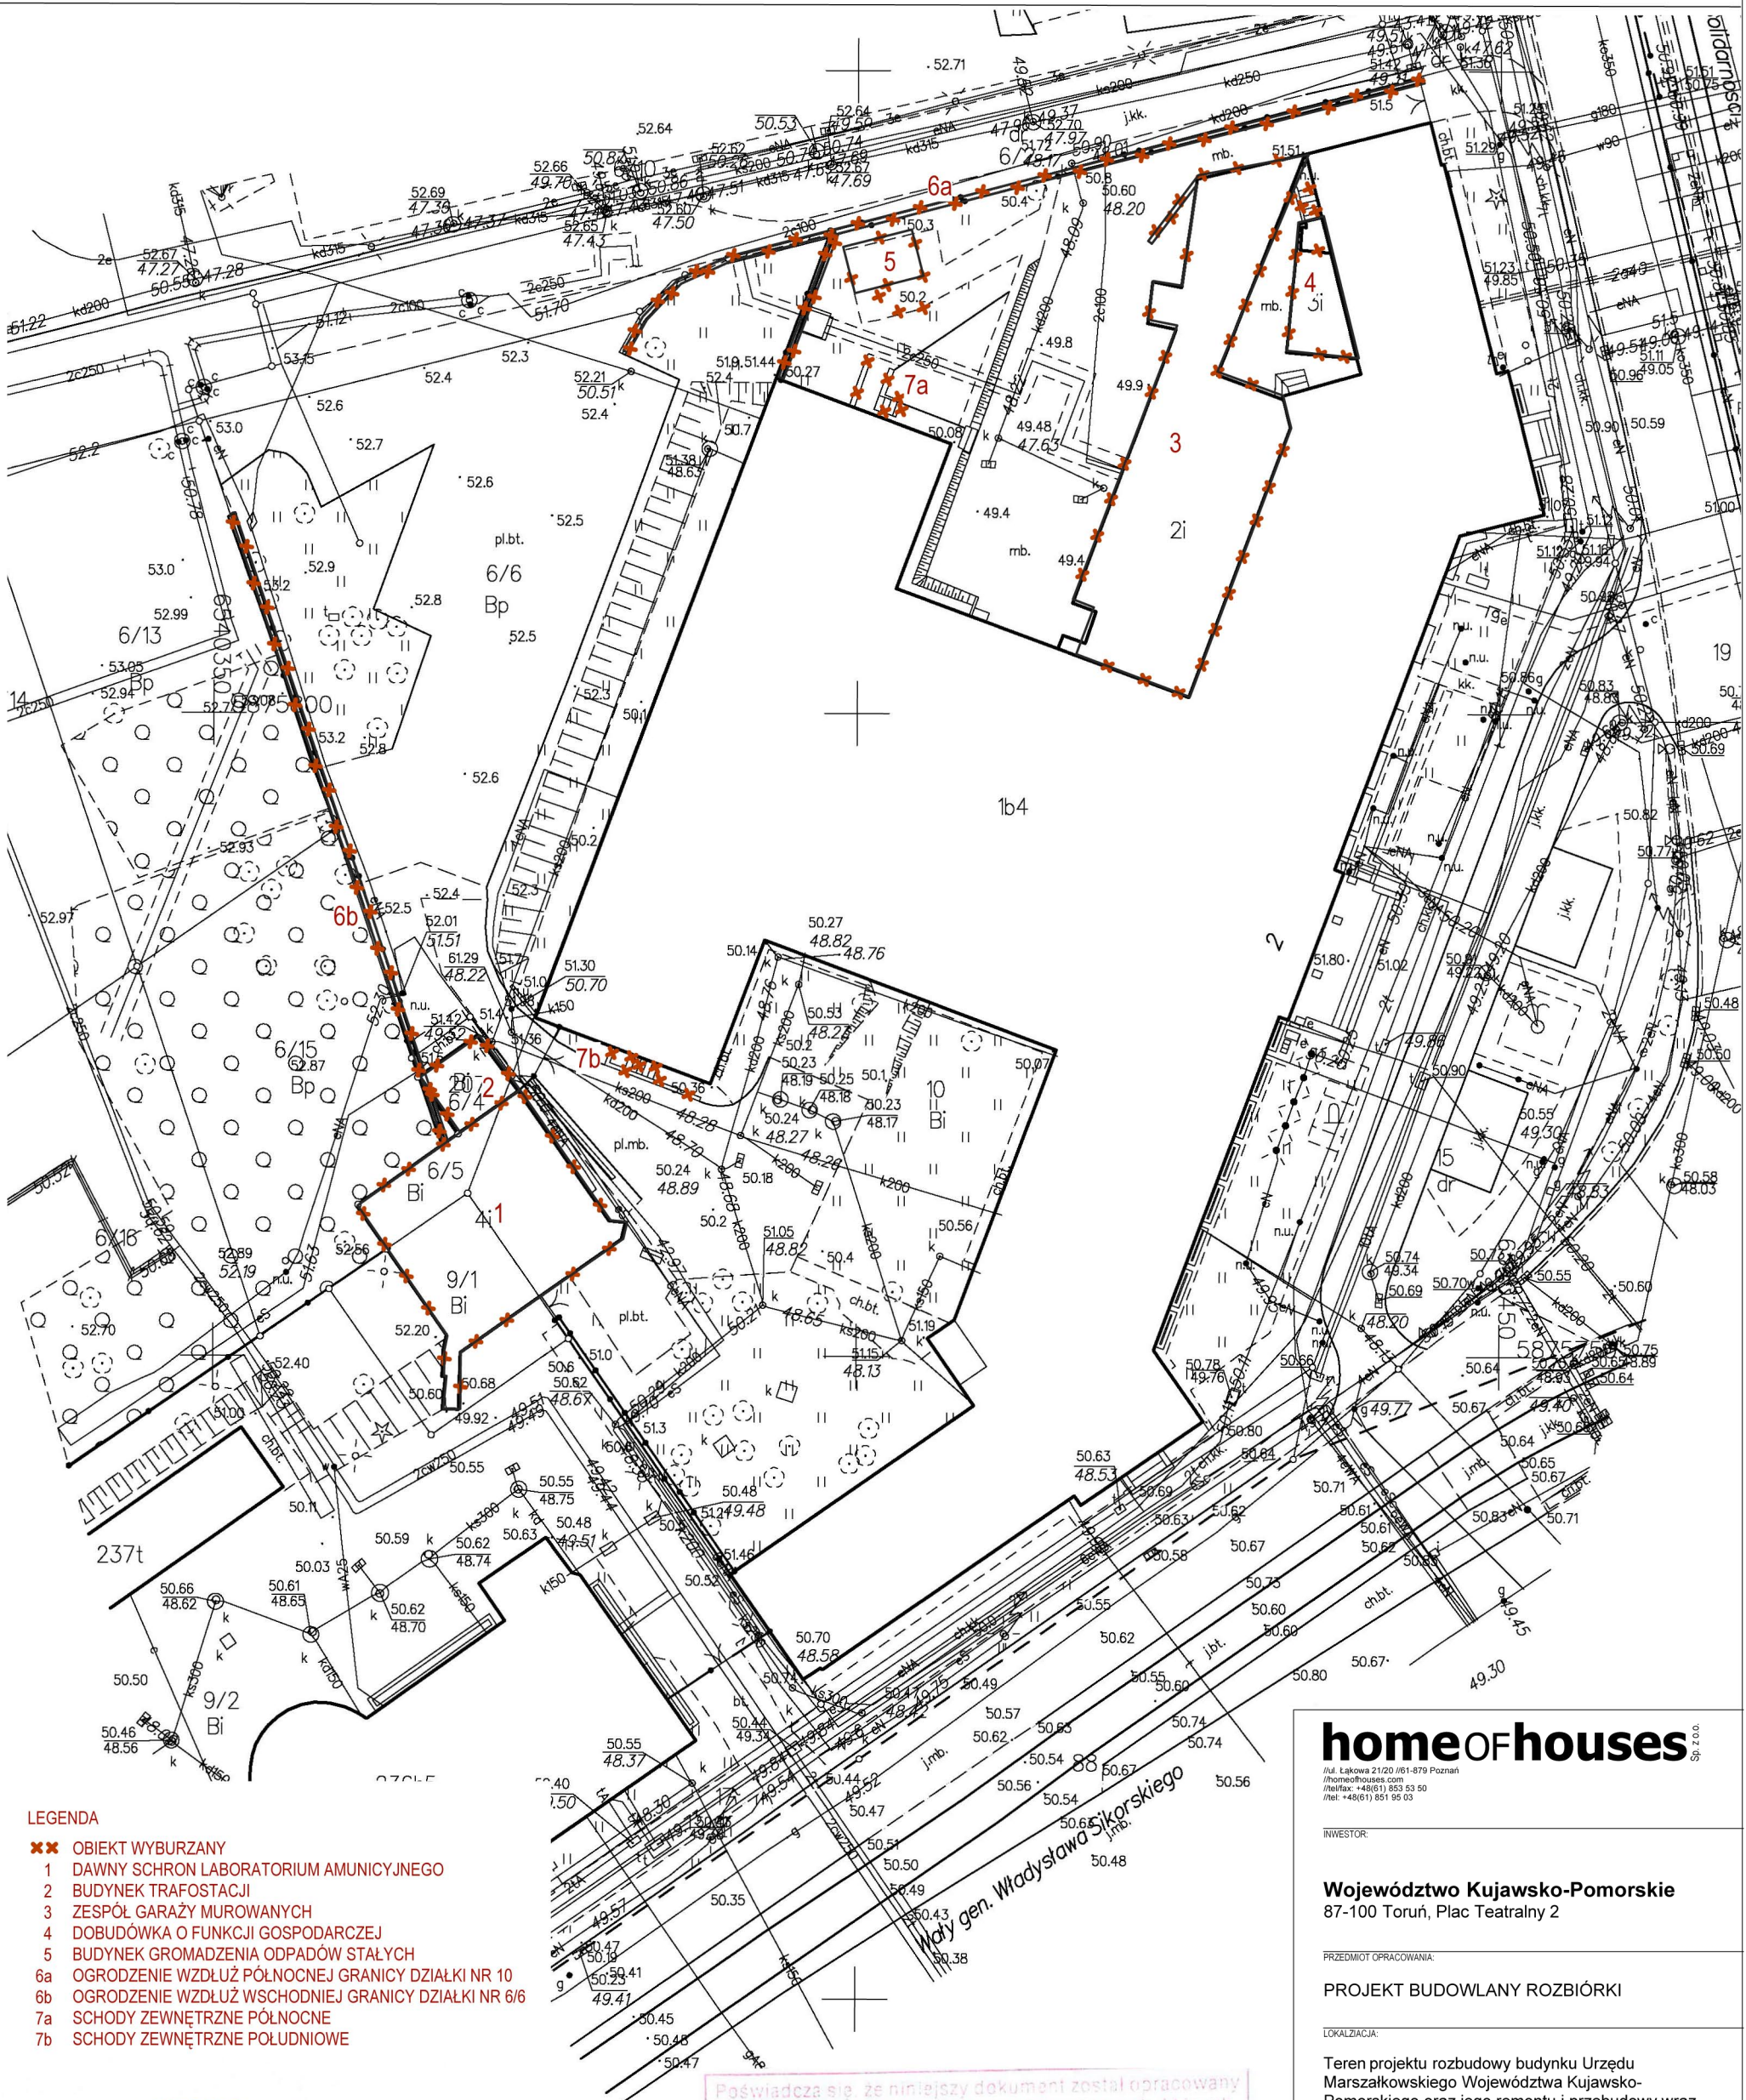

LEGENDA

- ✖✖ OBIEKT WYBURZANY
- 1 DAWNY SCHRON LABORATORIUM AMUNICYJNEGO
- 2 BUDYNEK TRAFOSTACJI
- 3 ZESPÓŁ GARAŻY MUROWANYCH
- 4 DOBUDÓWKA O FUNKCJI GOSPODARCZEJ
- 5 BUDYNEK GROMADZENIA ODPADÓW STAŁYCH
- 6a OGRODZENIE WZDŁUŻ PÓLNOCEJ GRANICY DZIAŁKI NR 10
- 6b OGRODZENIE WZDŁUŻ WSCHODNIEJ GRANICY DZIAŁKI NR 6/6
- 7a SCHODY ZEWNĘTRZNE PÓLNOCE
- 7b SCHODY ZEWNĘTRZNE POŁUDNIOWE

**GEOPRYM**  
 Biuro Geodezji i Wyceny Nieruchomości  
 87-100 Toruń, ul. Łyskowskiego 37d/156  
 tel. 0-664-702-850  
 NIP 879-235-29-01

**GEODETA UPRAWNIONY**  
*Stolcman*  
 mgr inż. Jacek Szatankowski  
 Świadectwo upr. 20555

Poświadczam, że niniejszy dokument został opracowany w wyniku prac geodezyjnych i kartograficznych, których rezultaty zawiera operat techniczny wpisany do ewidencji materiałów państwowego zasobu geodezyjnego i kartograficznego

Organ prowadzący państwową zasobu geodezyjny i kartograficzny	PREZYDENT MIASTA TORUNIA
Identyfikator ewidencyjny materiału zasobu - operat techniczny	P0463. 2017. 1882
Data wpisania operatu technicznego do ewidencji materiałów zasobu	21. 09. 2017
Imię, Nazwisko i podpis osoby reprezentującej Organ	Wydział Geodezji i Kartografii ACh

**homeofhouses**

ul. Łąkowa 21/20 81-679 Poznań  
 homeofhouses.com  
 tel/fax: +48(61) 853 53 50  
 tel: +48(61) 851 95 03

INWESTOR:  
**Województwo Kujawsko-Pomorskie**  
 87-100 Toruń, Plac Teatralny 2

PRZEDMIOT OPRACOWANIA:  
**PROJEKT BUDOWLANY ROZBIÓRKI**

LOKALIZACJA:  
 Teren projektu rozbudowy budynku Urzędu Marszałkowskiego Województwa Kujawsko-Pomorskiego oraz jego remontu i przebudowy wraz z zagospodarowaniem otoczenia zewnętrznego

TRESC RYSUNKU: MAPA – ZAKRES WYKONANIA ROBÓT ROZBIÓRKOWYCH  
 SKALA: 1:500

OPRACOWANIE:  
 mgr inż Ireneusz Osajda  
 upr. bud. nr 7131/62P/2002  
 specj. konstrukcyjna

DATA: PAŹDZIERNIK 2017  
 NR RYSUNKU: 1