

MAPA DO CELÓW PROJEKTOWYCH


SKALA 1 : 500

•78.95

379/6

LS

Załącznik do uchwały Nr 38/1714/19
Zarządu Województwa Kujawsko-Pomorskiego
z dnia 2 października 2019 r.

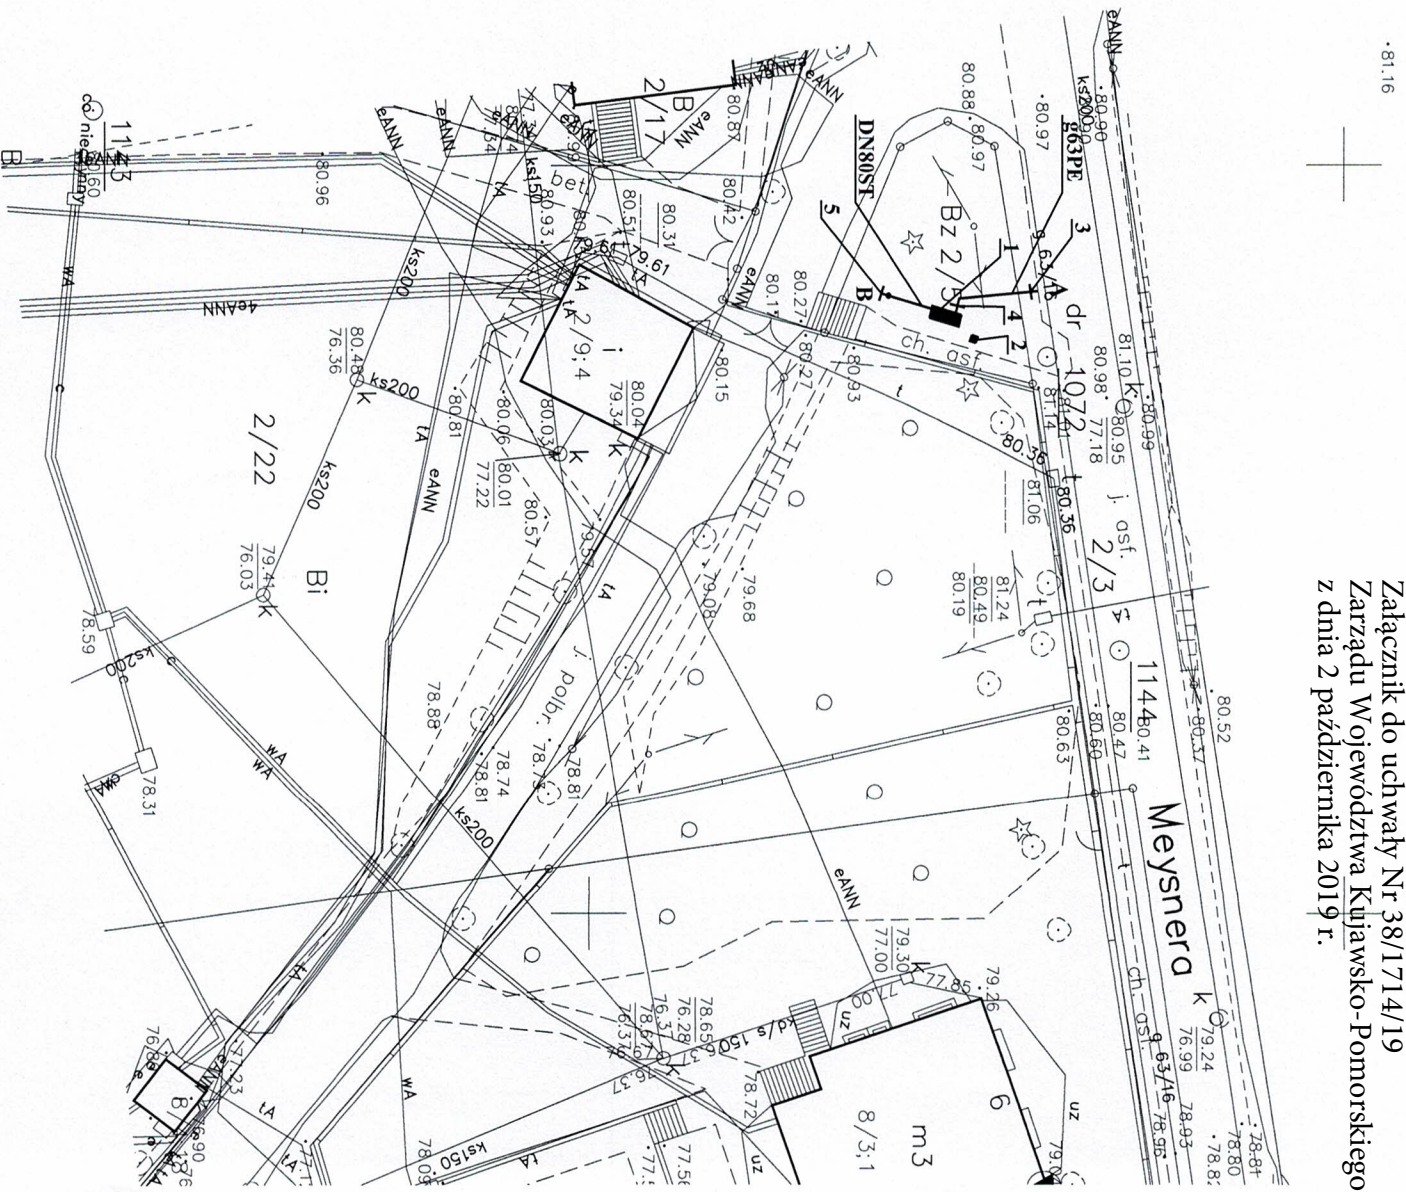

AKCEPTUJE
WYBRANE ROZWIĄZANIE
TECHNICZNE
26.09.2019

Z-ca Dyrektora

ds. Ekonomiczno-Eksploatacyjnych

Kujawsko-Pomorskiego Centrum
Pulmonologicznego w Bydgoszczy

Mach

mgr Krzysztof Malatyński

A	g63PE	1	- trasa proj. przyłącza gazu śrcc dn 63 PE
1	DN 80 ST	B	- trasa proj. przewodu wyjściowego zgpn
1			- proj. zespół gaz. na przyłączy red-pom Qmax = 200m ³ /h
2			- proj. szafka telemetrii
3			- proj. zasawa gazowa kot. DN 50
4			- przejście PE/Stal 63/50 - w odległości 0,5 m od obudowy zespołu gazowego
5			- proj. zasawa gaz. kot. DN 80 (granica własności)