



Załącznik do uchwały Nr 44/1818/21 Zarządu Województwa Kujawsko-Pomorskiego z dnia 10 listopada 2021 r.

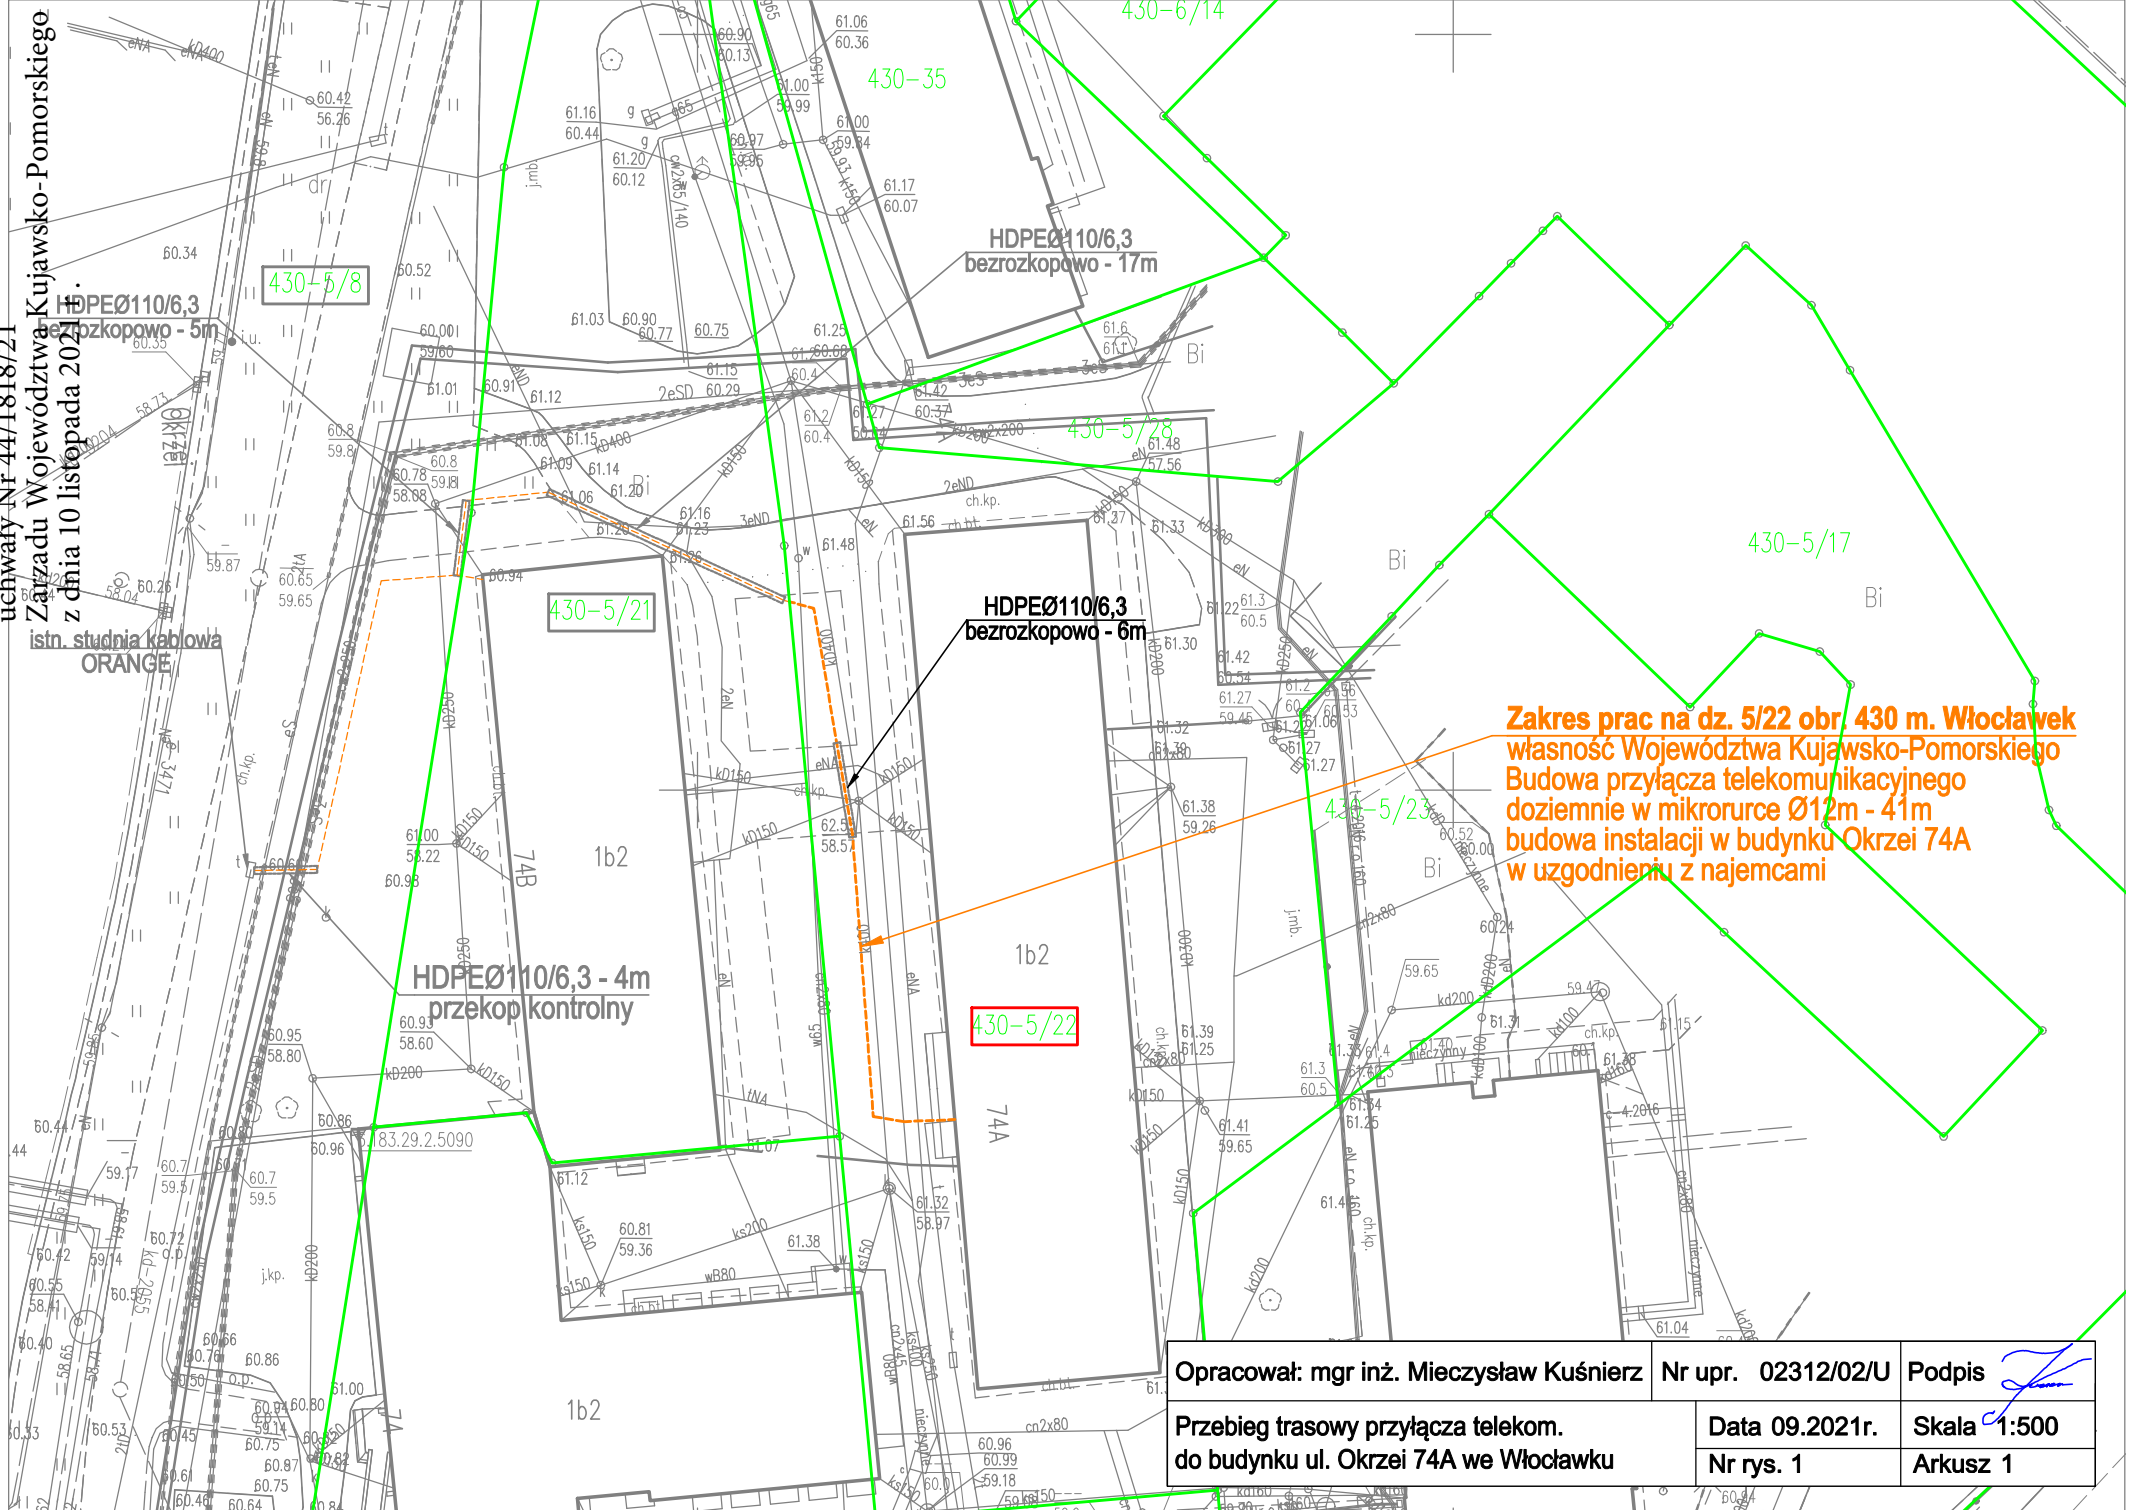

Zakres prac na dz. 5/22 obr. 430 m. Włocławek
własność Województwa Kujawsko-Pomorskiego
Budowa przyłącza telekomunikacyjnego
doziemnie w mikrorurce Ø12m - 41m
budowa instalacji w budynku Okrzei 74A
w uzgodnieniu z najemcami

| | | |
|---|--|--|
| Opracował: mgr inż. Mieczysław Kuśnierz | Nr upr. 02312/02/U | Podpis  |
| | Przebieg trasowy przyłącza telekom. do budynku ul. Okrzei 74A we Włocławku | |
| Data 09.2021r. | | Skala 1:500 |
| Nr rys. 1 | | Arkusz 1 |