




Załącznik do uchwały Nr 50/2036/21
Zarządu Województwa Kujawsko-Pomorskiego
z dnia 22 grudnia 2021 r.

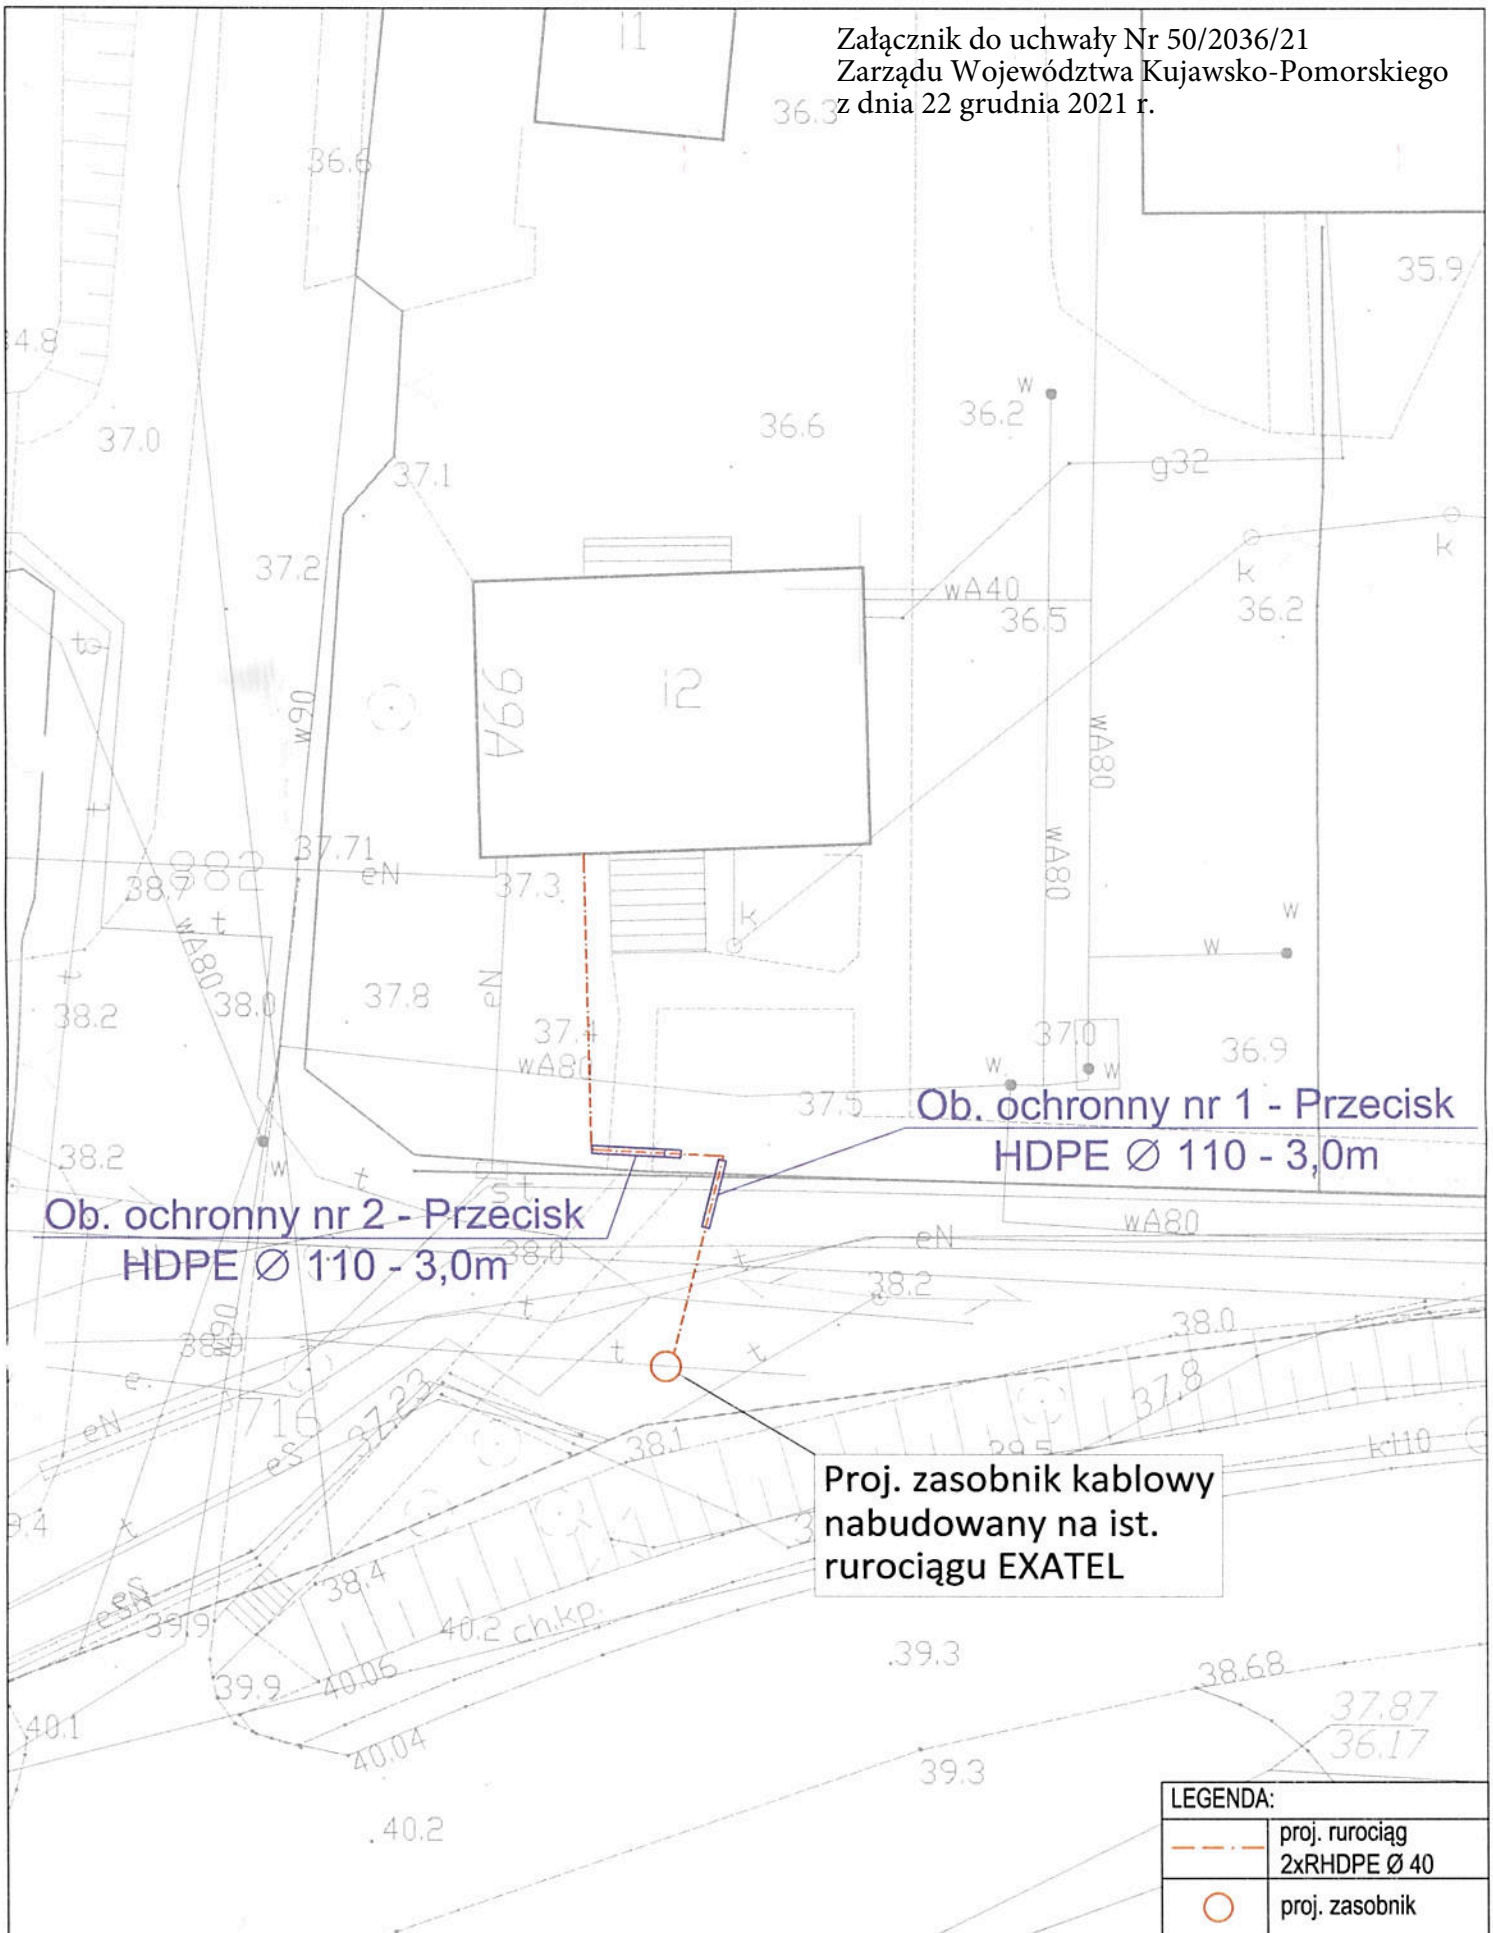

Proj. zasobnik kablowy
nabudowany na ist.
rurociągu EXATEL

LEGENDA:	
	proj. rurociąg 2xRHDPE Ø 40
	proj. zasobnik

INWESTOR: EXATEL		EXATEL S.A. ul. Perkuna 47 04-164 Warszawa		TEMAT: Budowa przyłącza światłowodowego do budynku Wód Polskich przy ul. Nowe Dobra 99a w m. Chełmno.				
KOORDYNOWAŁ:	inż. Marcin Sikorski		<i>Sikorski</i>	RYSUNEK: Zagospodarowanie terenu				
PROJEKTOWAŁ:	inż. Marcin Jędrusik	POM/0142/P01/19	<i>Jędrusik</i>	NR PROJEKTU	NR RYSUNKU	NR ARKUSZA	DATA	SKALA
SPRAWDZIŁ:				-	2	1 / 1	11.2021	1:250
OPRACOWAŁ:	inż. Magdalena Drozdowska		<i>Drozdowska</i>					