




# PLAN ZAGOSPODAROWANIA PRZESTRZENNEGO WOJEWÓDZTWA KUJAWSKO-POMORSKIEGO

1: 1 000 000

**Problemy obszarów  
wspólnych i stykowych  
z sąsiednimi  
województwami**

**RYS. NR 2**

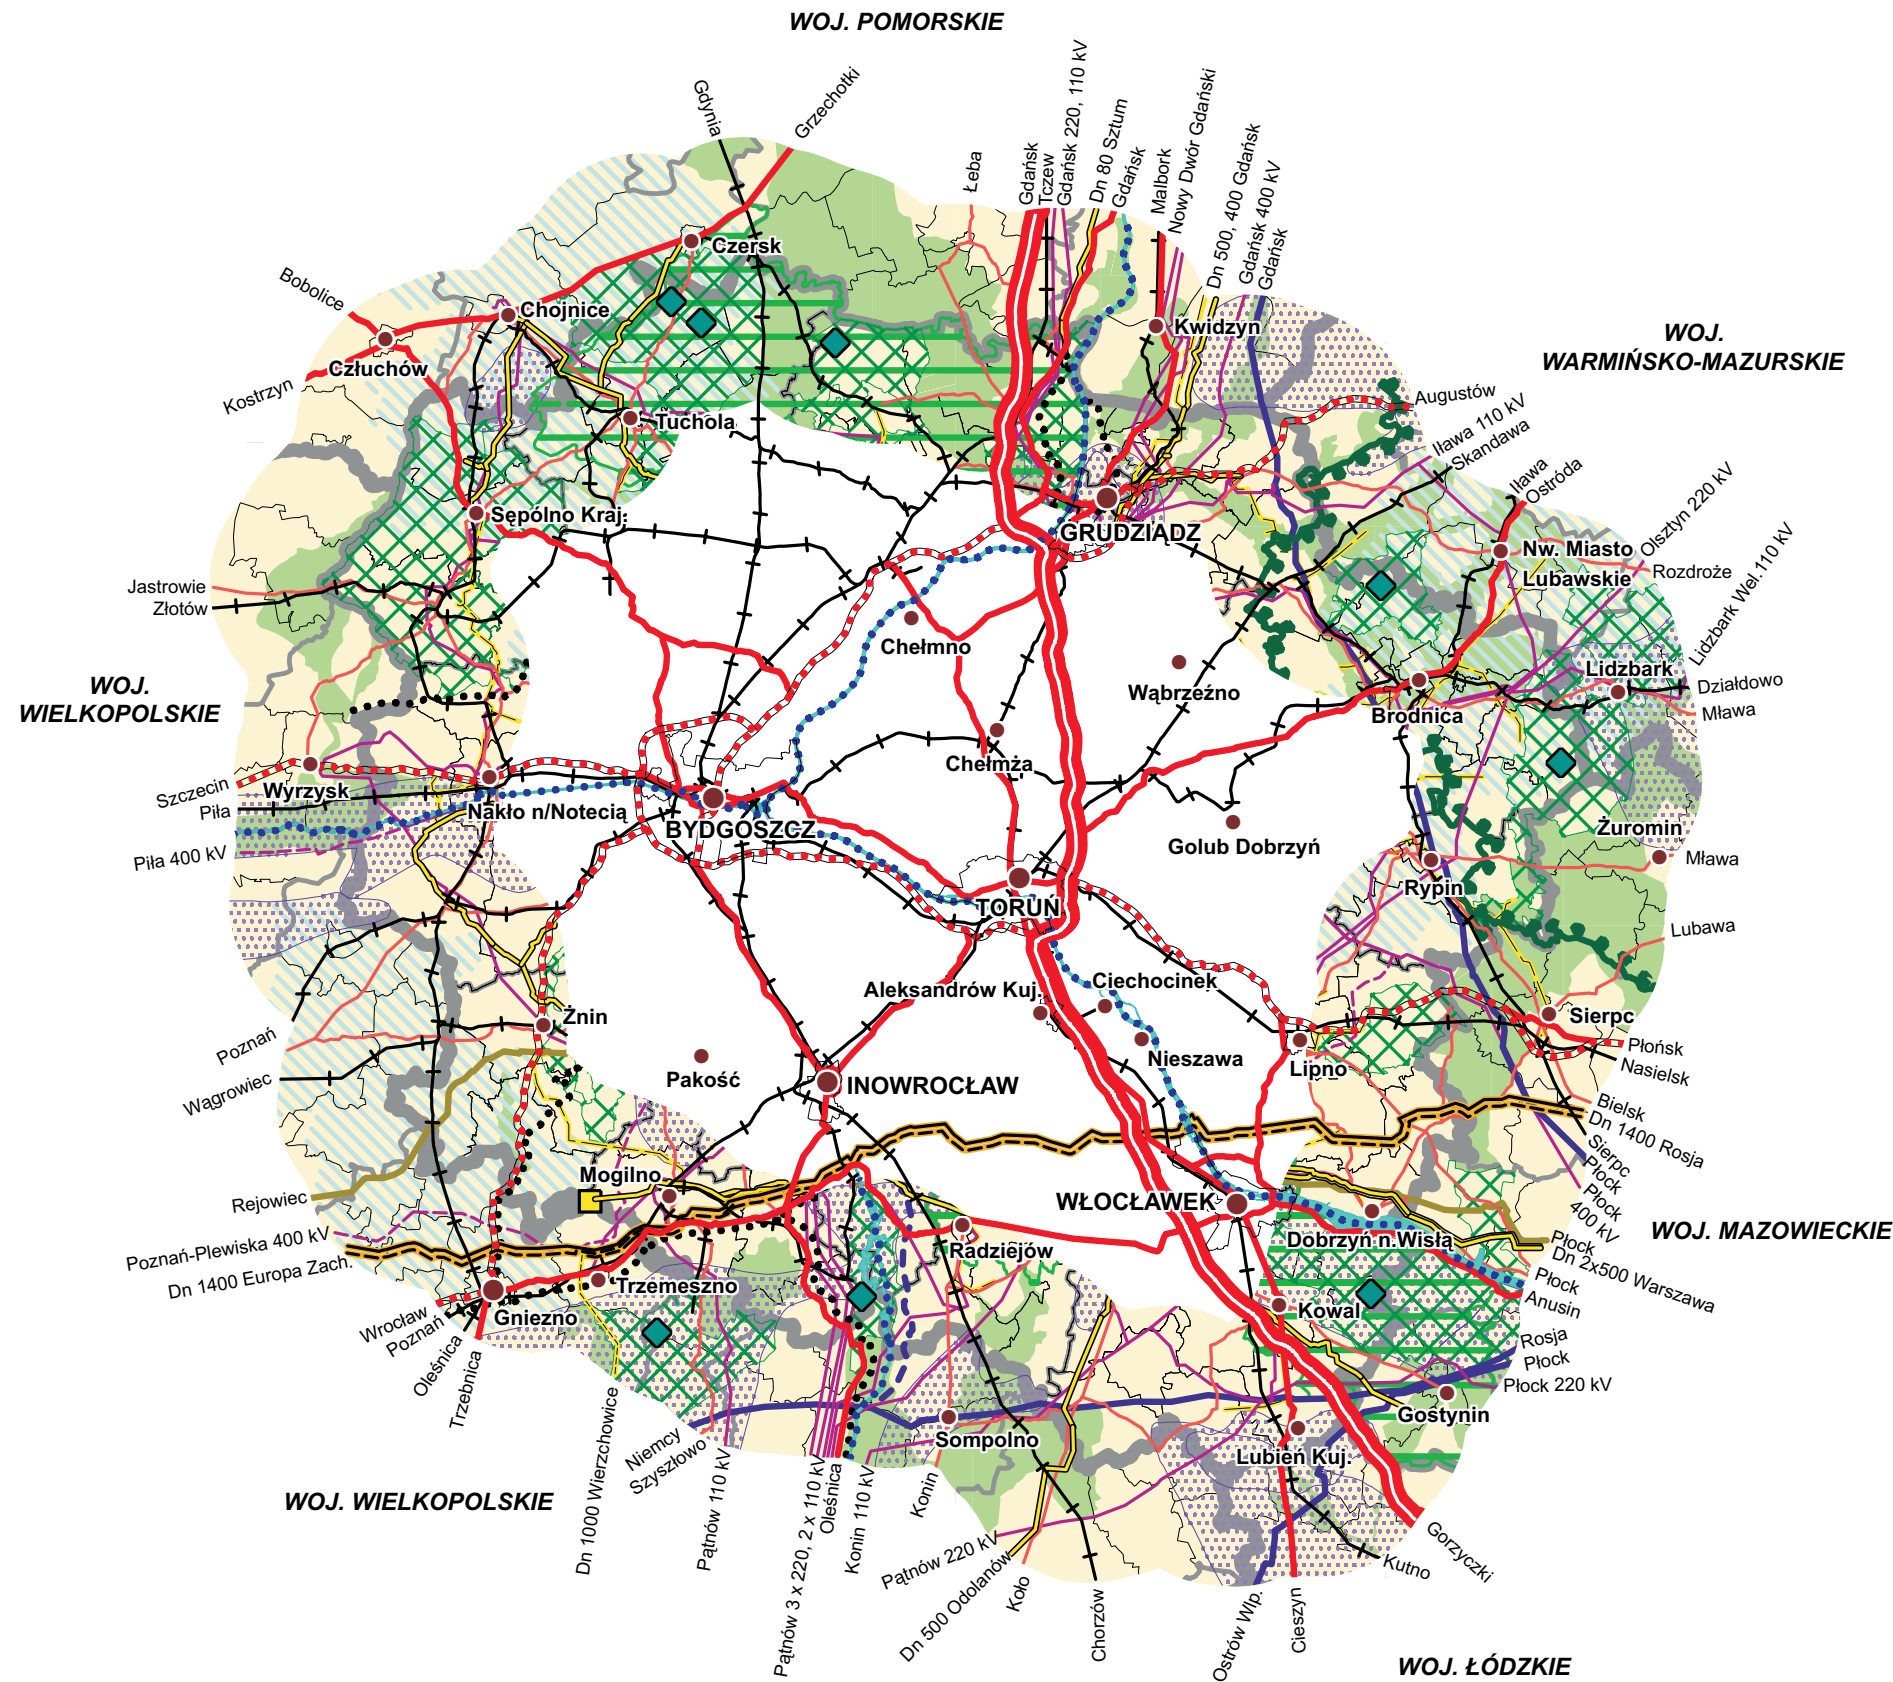

## Legenda:

- granicz województw
- granicz powiatów
- granicz gmin
- wybrane miasta
- parki krajobrazowe (istniejące, projektowane) wraz z otuliną
- obszary chronionego krajobrazu
- obszary przewidziane do włączenia do sieci ekologicznej NATURA 2000
- pozostałe tereny
- granica Zielonych Płuc Polski wraz z powiększeniem
- wody powierzchniowe, w tym Zbiornik Włocławski
- obszary zlewni chronionych (Drwęca, Brda, Wełna)
- główne zbiorniki wód podziemnych w granicach obszarów najwyższej, wysokiej ochrony
- leśne kompleksy promocyjne
- autostrada A-1
- drogi ekspresowe
- drogi krajowe
- drogi wojewódzkie
- koleje
- drogi wodne
- ważniejsze szlaki turystyczne (rowerowe, motorowe)
- linie elektroenergetyczne wysokich napięć (400 kV, 220 kV, 110 kV)
- projektowana linia elektroenergetyczna 400 kV
- gazociąg tranzytowy Dn 1400 istniejący / projektowany
- gazociągi istniejące / projektowane
- podziemny magazyn gazu Mogilno
- ropociąg istniejący / projektowany
- rurociąg produktów naftowych



Kujawsko-Pomorskie Biuro Planowania  
Przestrzennego i Regionalnego we Włocławku