




PLAN ZAGOSPODAROWANIA PRZESTRZENNEGO WOJEWÓDZTWA KUJAWSKO-POMORSKIEGO

1: 750 000

Kierunki rozwoju
elektroenergetyki

RYS. NR 26

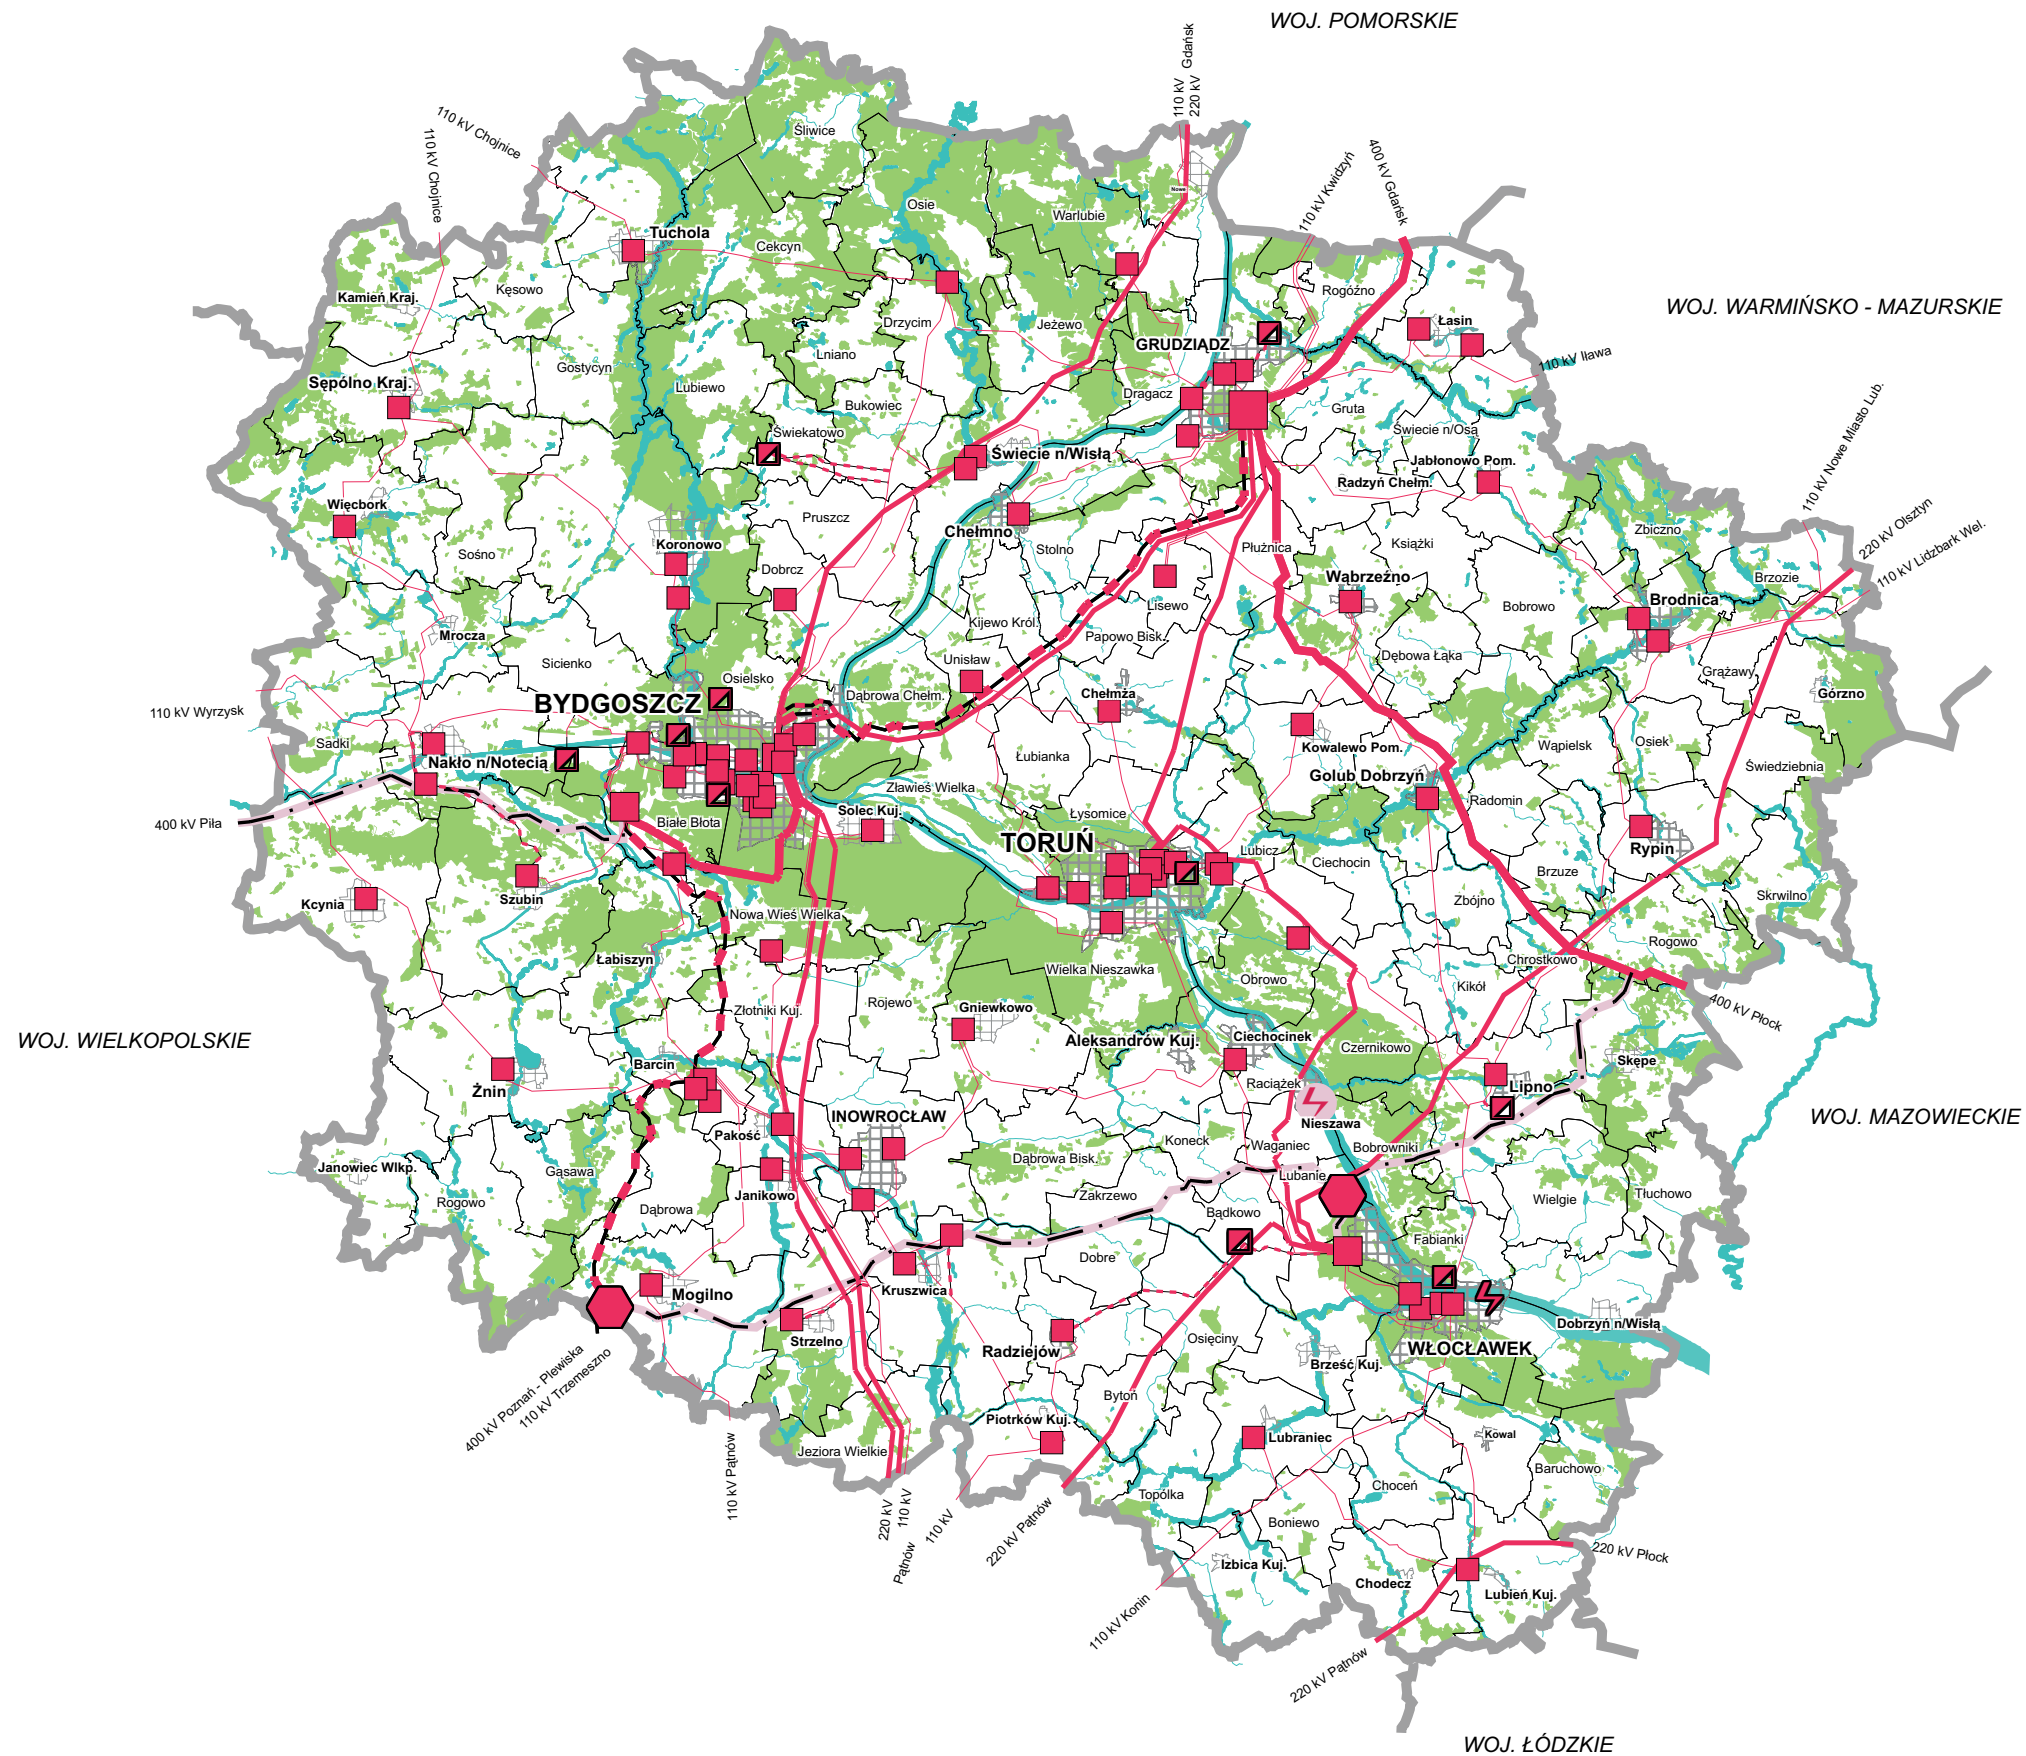

Legenda:

- granica województwa
- granice gmin
- lasy
- wody powierzchniowe
- linie elektroenergetyczne WN 400 kV istniejące / projektowane
- linie elektroenergetyczne WN 400 kV potencjalne
- linie elektroenergetyczne WN 220 kV istniejące / projektowane
- linie elektroenergetyczne WN 220 kV do likwidacji
- linie elektroenergetyczne WN 110 kV napowietrzne istniejące / projektowane
- linie elektroenergetyczne WN 110 kV kablowe istniejące / projektowane
- linie elektroenergetyczne WN 110 kV do likwidacji
- stacje transformatorowe 400 kV istniejące
- stacje transformatorowe 220 kV istniejące
- stacje transformatorowe 110/15 kV istniejące / projektowane
- elektrownia gazowa projektowana
- elektrownia wodna istniejąca / projektowana

Źródło: Polskie Sieci Elektroenergetyczne S.A.
Zakład Energetyczny Toruń S.A.
Zakład Energetyczny Bydgoszcz S.A.



Kujawsko-Pomorskie Biuro Planowania
Przestrzennego i Regionalnego we Włocławku