Załącznik do
uchwały Nr 24/1180/23
Zarządu Województwa Kujawsko-Pomorskiego
z dnia 14 czerwca 2023 r.

Projekt PZT wykonano na skanie oryginału mapy do celów projektowych opracowanej w technologii numerycznej na podstawie pierworysu mapy zasadniczej wykonanej w ramach robót geodezyjnych i przyjętej do zasobu.

Potwierdzam zgodność kopii mapy do celów projektowych z oryginałem zgodnie z § 8 ust. 1 rozporządzenia Ministra Transportu, Budownictwa i Gospodarki Morskiej z dnia 25 kwietnia 2012 roku w sprawie szczegółowego zakresu i formy projektu budowlanego (Dz. U. z 2012 r., poz. 462 ze zmianami).

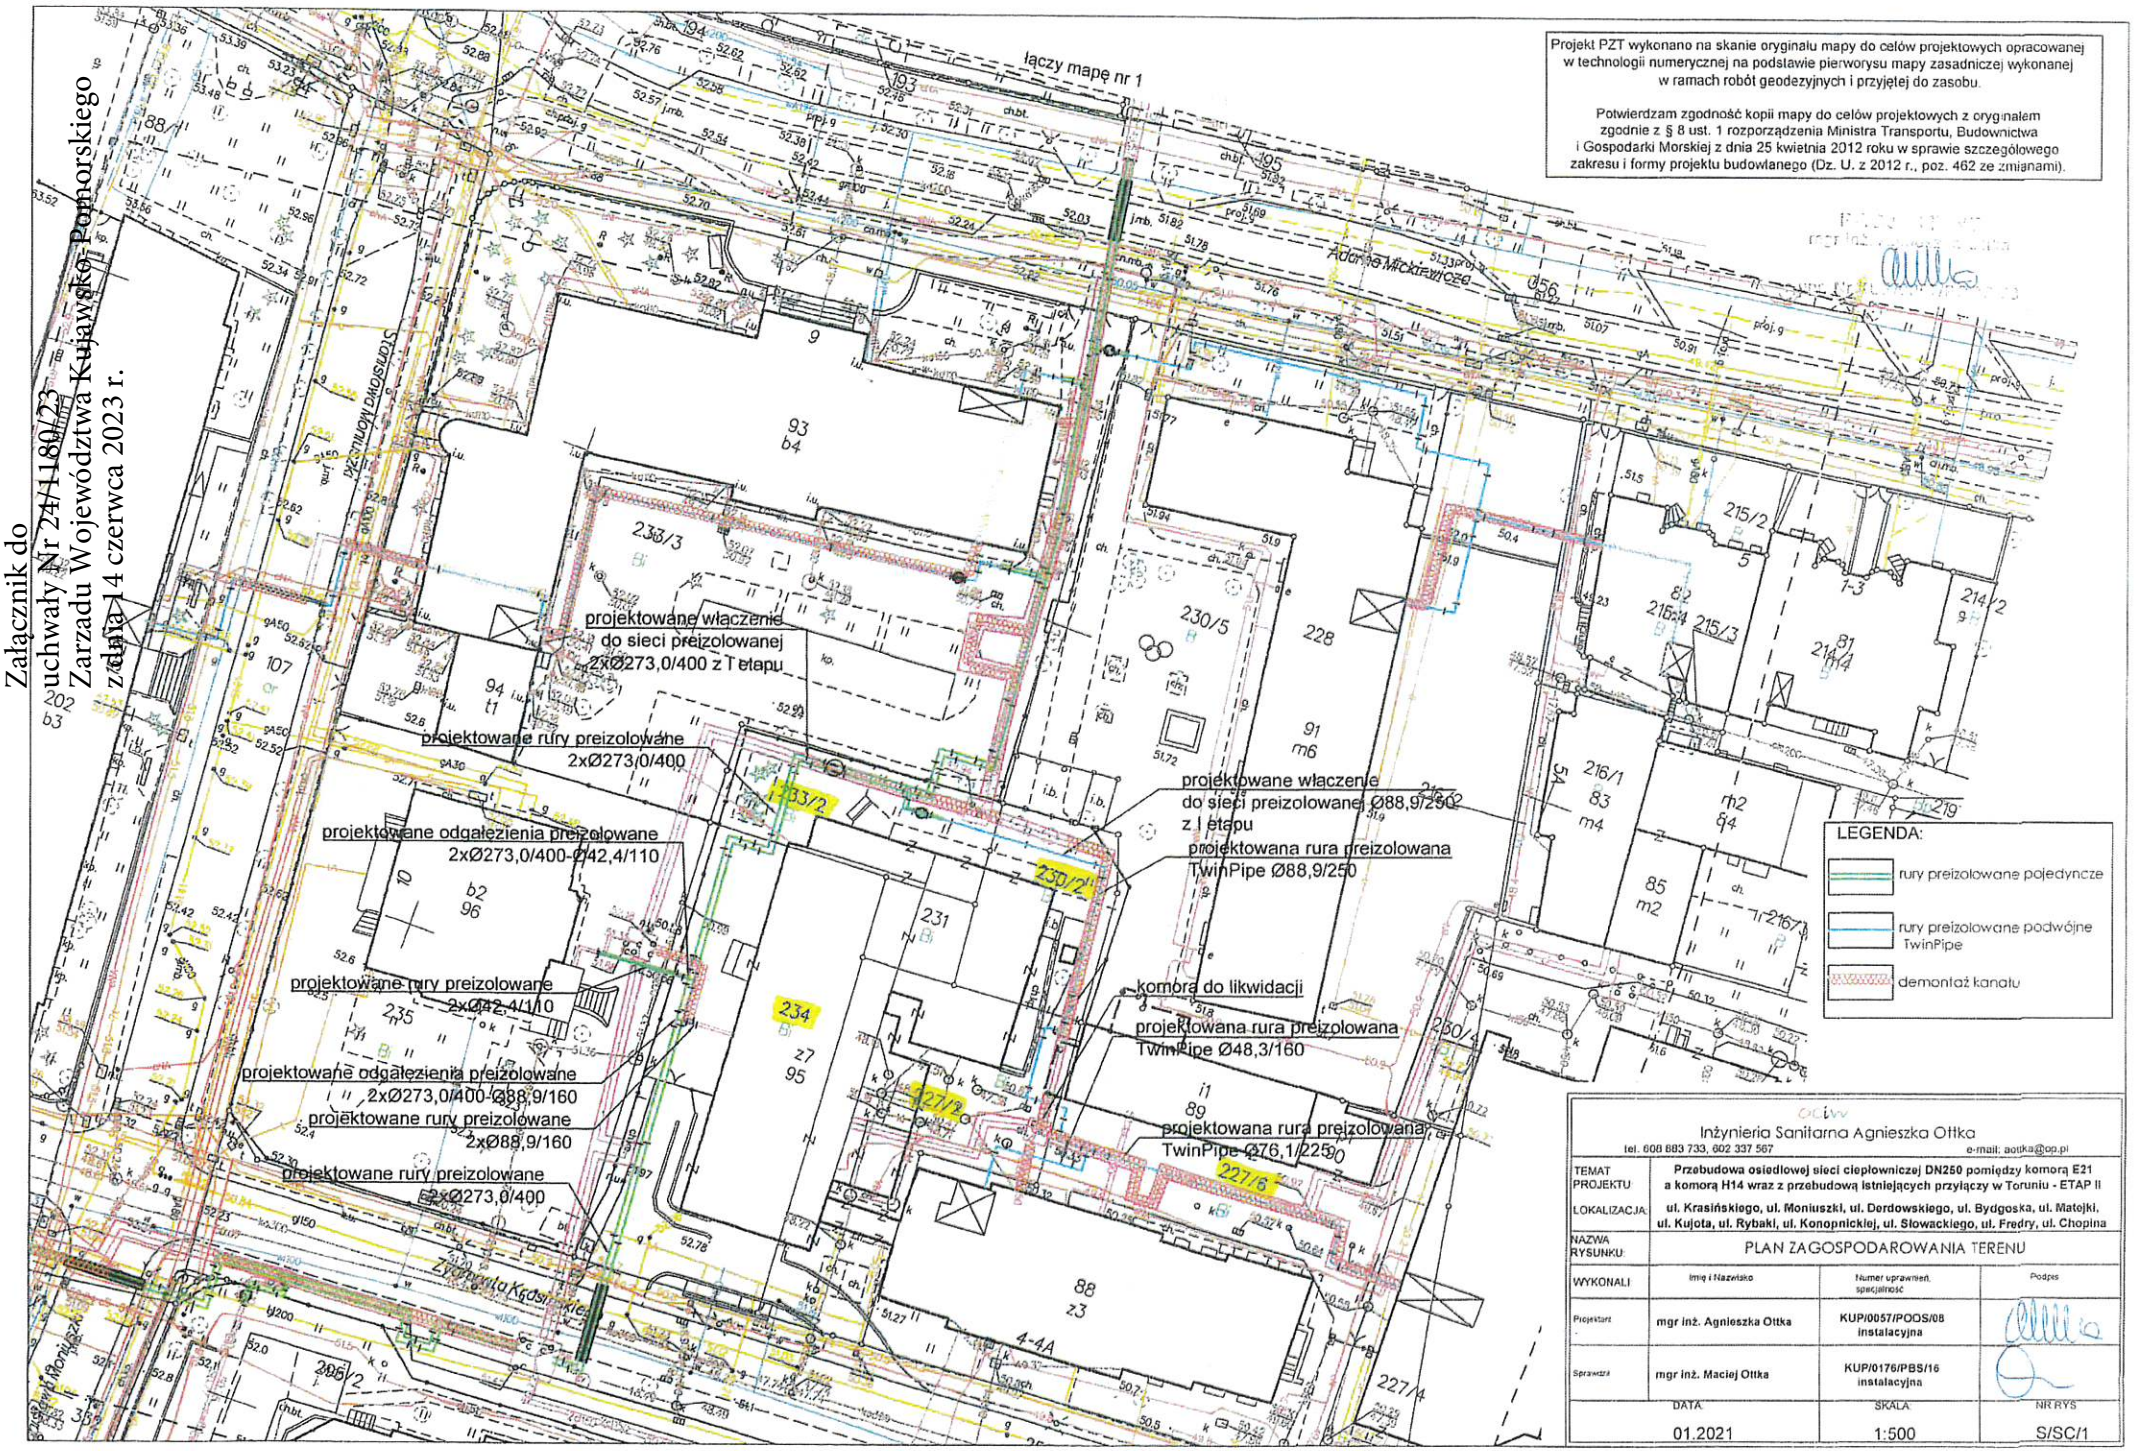

Inżynieria Sanitarna Agnieszka Ottka tel. 608 883 733, 602 337 567 e-mail: aottka@op.pl			
TEMAT PROJEKTU	Przebudowa osiedlowej sieci ciepłowniczej DN250 pomiędzy komorą E21 a komorą H14 wraz z przebudową istniejących przyłączy w Toruniu - ETAP II		
LOKALIZACJA	ul. Krasińskiego, ul. Moniuszki, ul. Derdowskiego, ul. Bydgoska, ul. Matejki, ul. Kujota, ul. Rybaki, ul. Konopnickiej, ul. Słowackiego, ul. Fredry, ul. Chopina		
NAZWA RYSUNKU	PLAN ZAGOSPODAROWANIA TERENU		
WYKONALI	Imię i Nazwisko	Numer uprawnień, specjalność	Podpis
Projektant	mgr inż. Agnieszka Ottka	KUP/0057/POOS/08 instalacyjna	
Sprawdził	mgr inż. Maciej Ottka	KUP/0176/PBS/16 instalacyjna	
DATA	01.2021	SKALA 1:500	NR RYS S/SC/1