
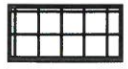










**LEGENDA:**

-  GRANICA AGLOMERACJI
-  OCZYSZCZALNIA ŚCIEKÓW
-  OBSZAR OBSŁUGIWANY PRZEZ SYSTEMY INDYWIDUALNE - PRZYDOMOWE OCZYSZCZALNIE ŚCIEKÓW
-  STREFA OCHRONY BEZPOŚREDNIEJ UJĘĆ WODY
-  POMNIKI PRZYRODY
-  GRANICE TERENÓW OBJĘTYCH FORMAMI OCHRONY PRZYRODY W ROZUMIENIU USTAWY O OCHRONIE PRZYRODY Z DN. 16 KWIECZNIA 2004 ROKU (DZ. U. 2013 POZ. 627 ZE ZM.)
-  GRANICA ADMINISTRACYJNA MIASTA CHEŁMNO
-  GRANICA ADMINISTRACYJNA GMIN CHEŁMNO I KIJEWÓ KRÓLEWSKIE

**SCHEMAT POŁĄCZENIA ARKUSZY**

Skala 1: 10 000      1 cm = 100 m

0    100      400m



**AGLOMERACJA CHEŁMNO**


Gmina Miasto Chełmno, Gmina Chełmno, Gmina Kijewo Królewskie  
powiat chełmiński, woj. kujawsko - pomorskie

Zamawiający: Miasto Chełmno, Urząd Miasta Chełmno  
ul. Dworcowa 1, 86- 200 Chełmno  
Gmina Chełmno, Urząd Gminy Chełmno  
ul. Dworcowa 1, 86- 200 Chełmno  
Gmina Kijewo Królewskie, Urząd Gminy w Kijewie  
Królewskim, ul. Toruńska 2, 86-253 Kijewo Królewskie


Wykonanie:



Green Key Joanna Masiota-Tomaszewska  
ul. Nowy Świat 10a/15  
60-583 Poznań

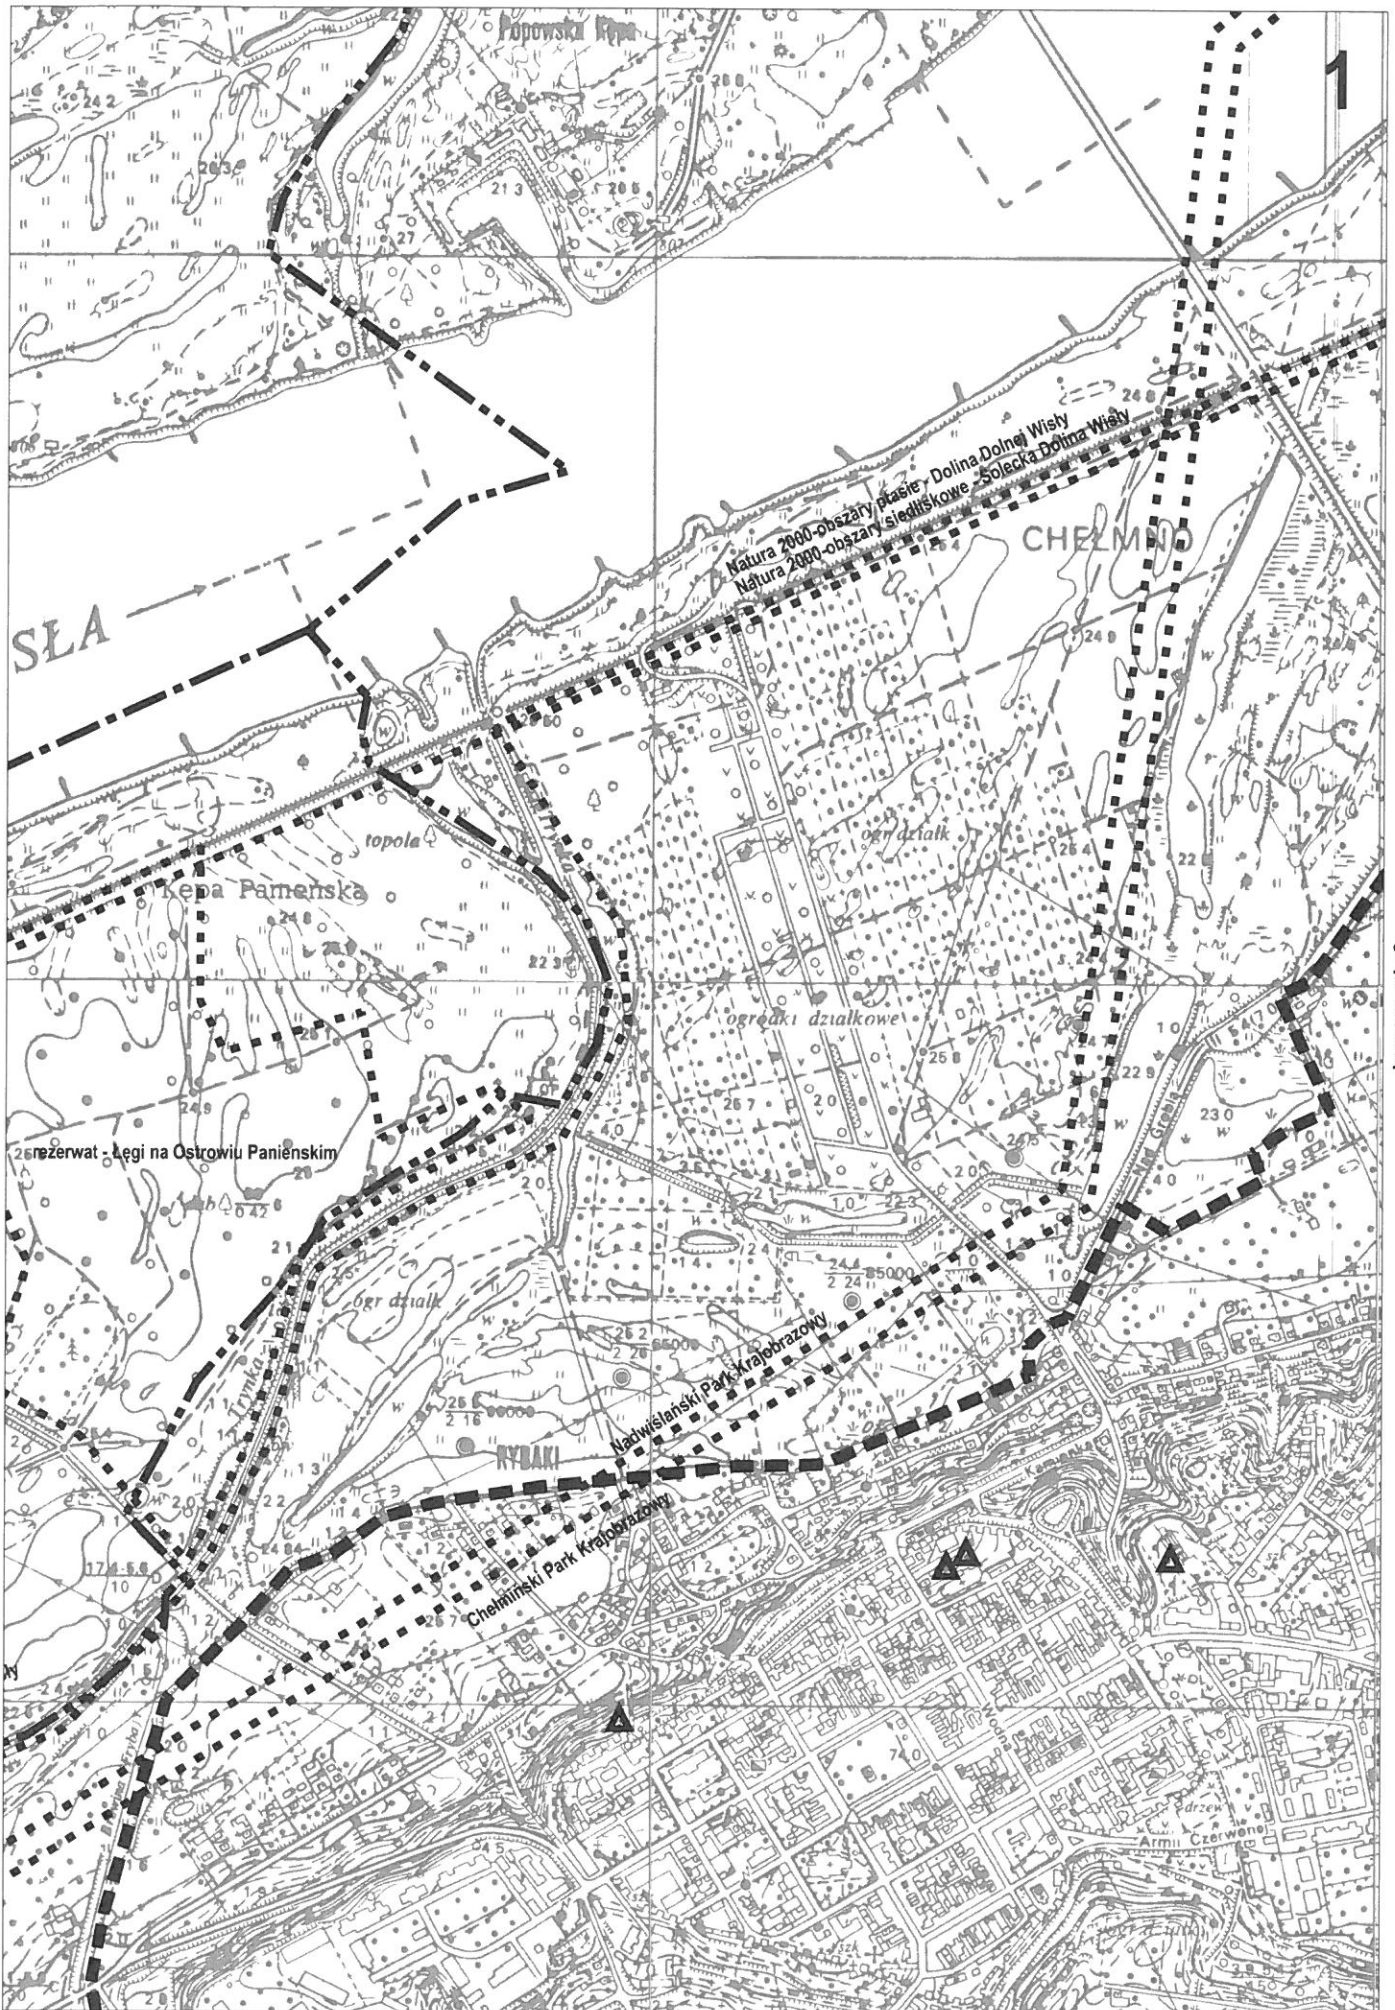

Łączy z ark. 2

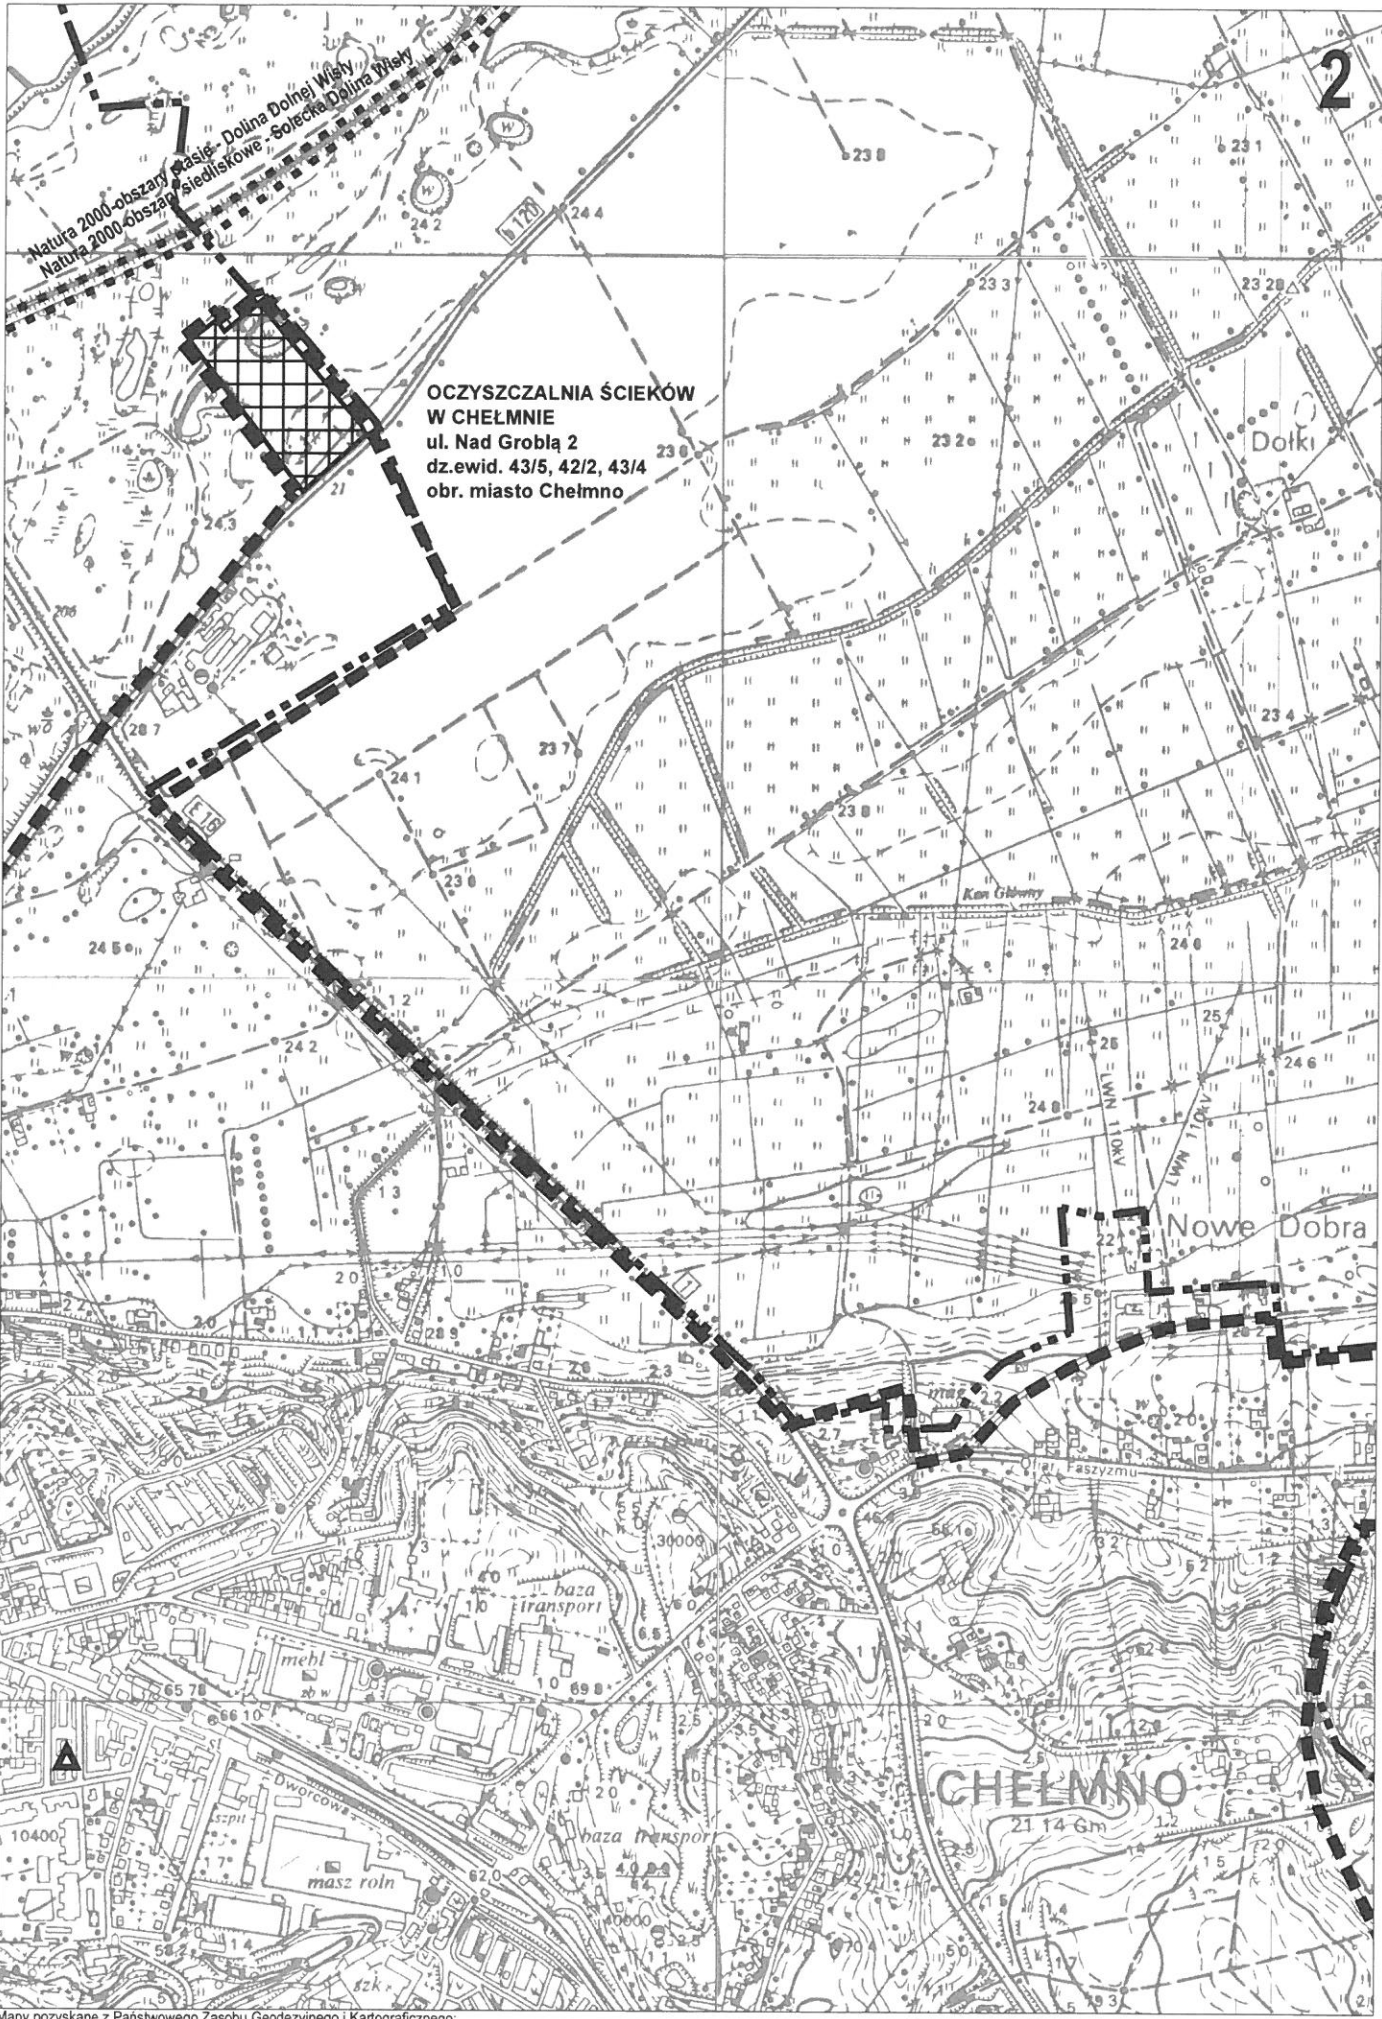

Natura 2000-obszary klasie Dolina Dolnej Wisły  
 Natura 2000-obszary siedliskowe - Sołectwa Dolina Wisły

**OCZYSZCZALNIA ŚCIEKÓW  
 W CHEŁMNIE**  
 ul. Nad Groblą 2  
 dz.ewid. 43/5, 42/2, 43/4  
 obr. miasto Chełmno


Dołki


Nowe Dobra


CHEŁMNO

Łączy z ark. 1

Łączy z ark. 3

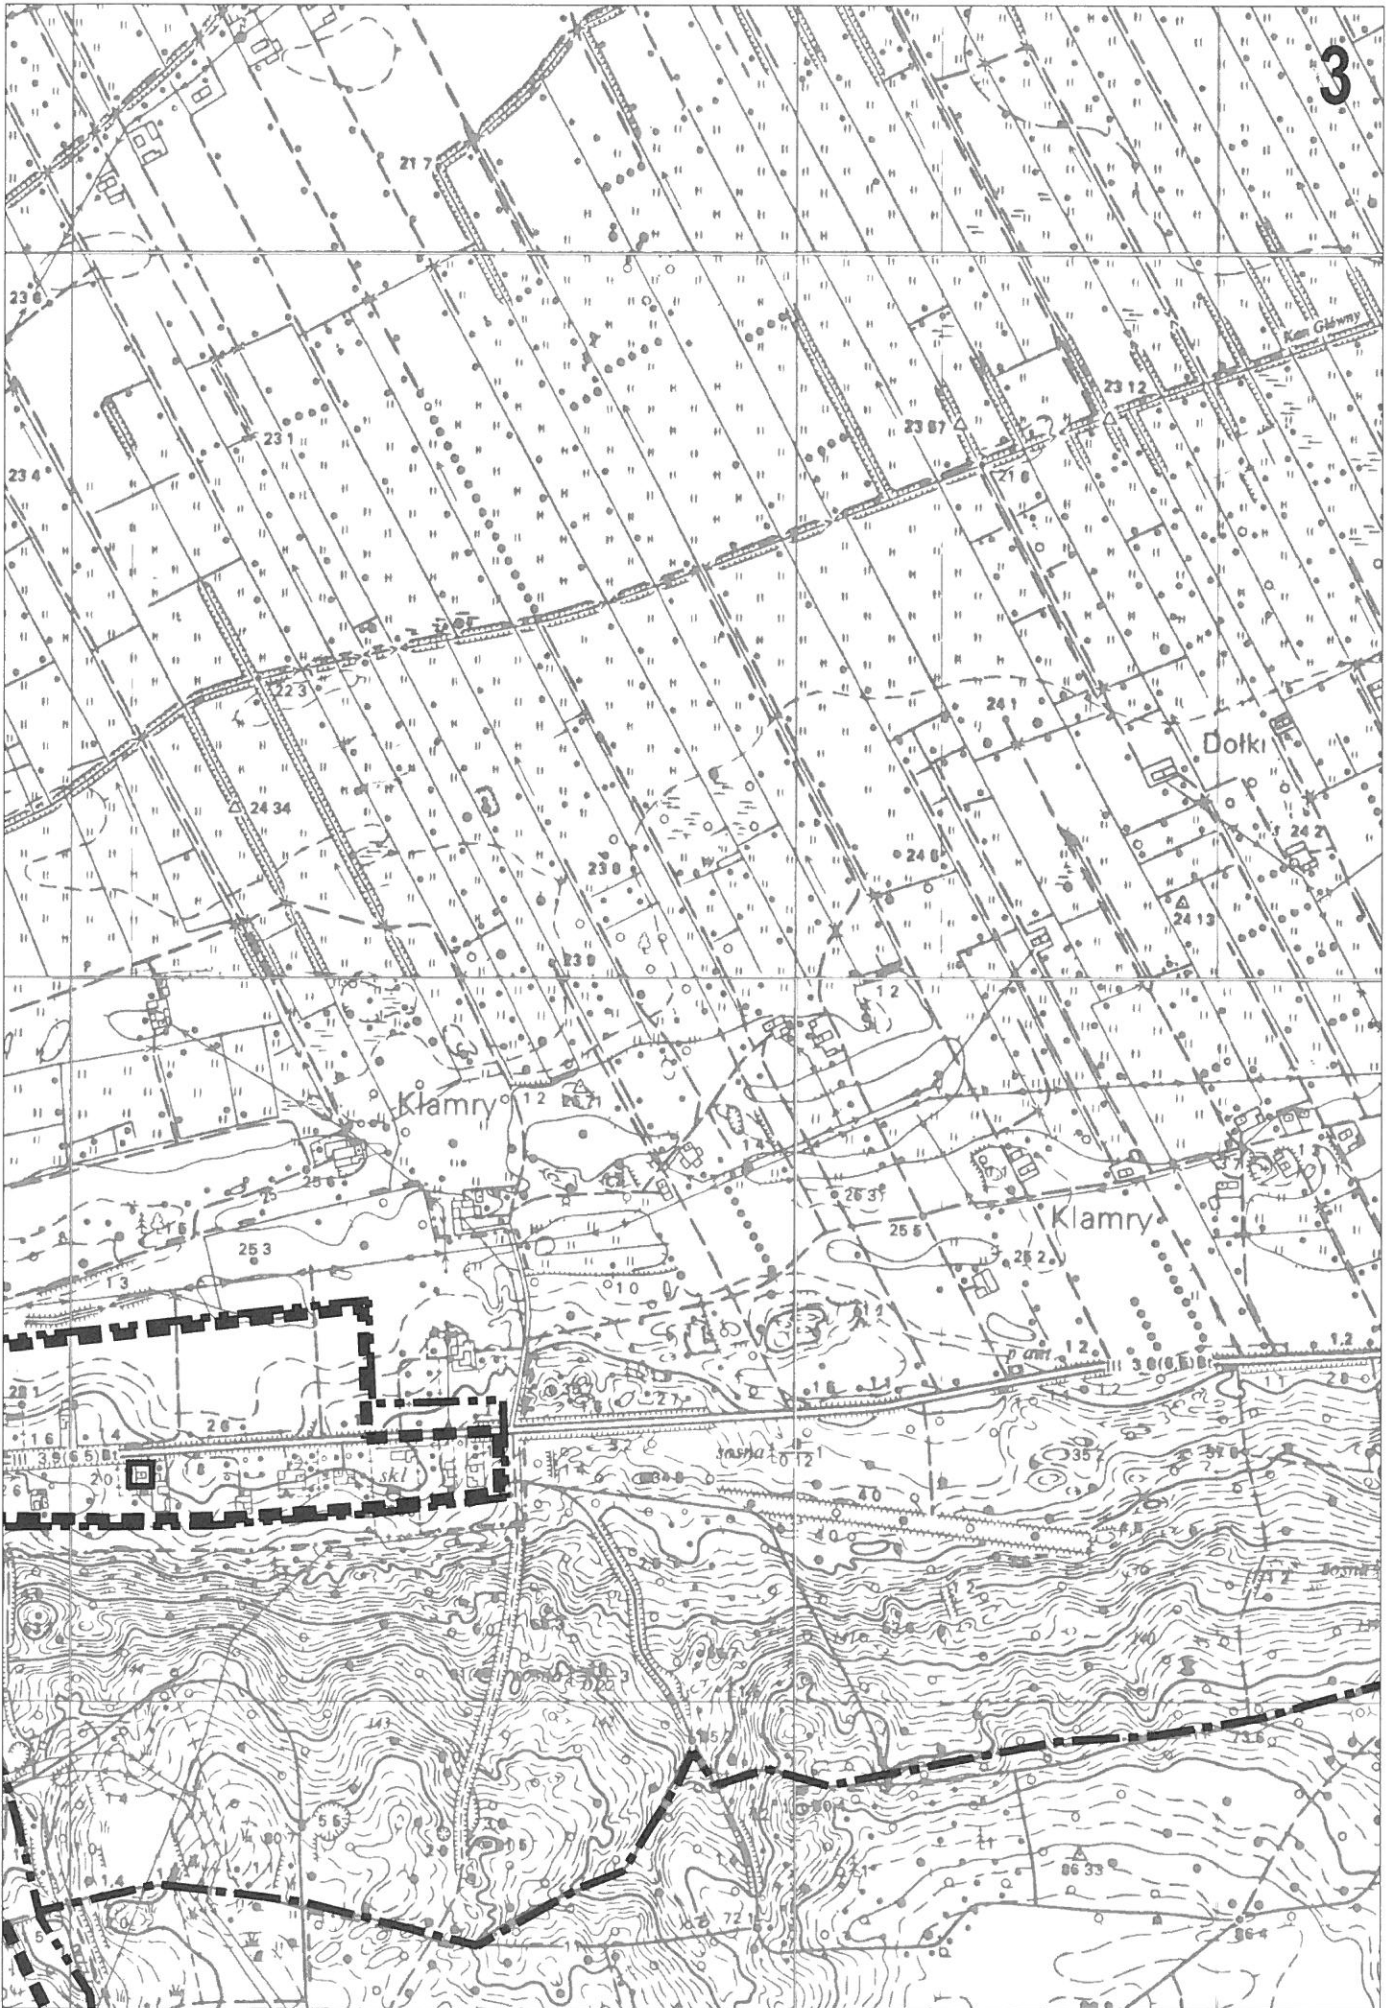

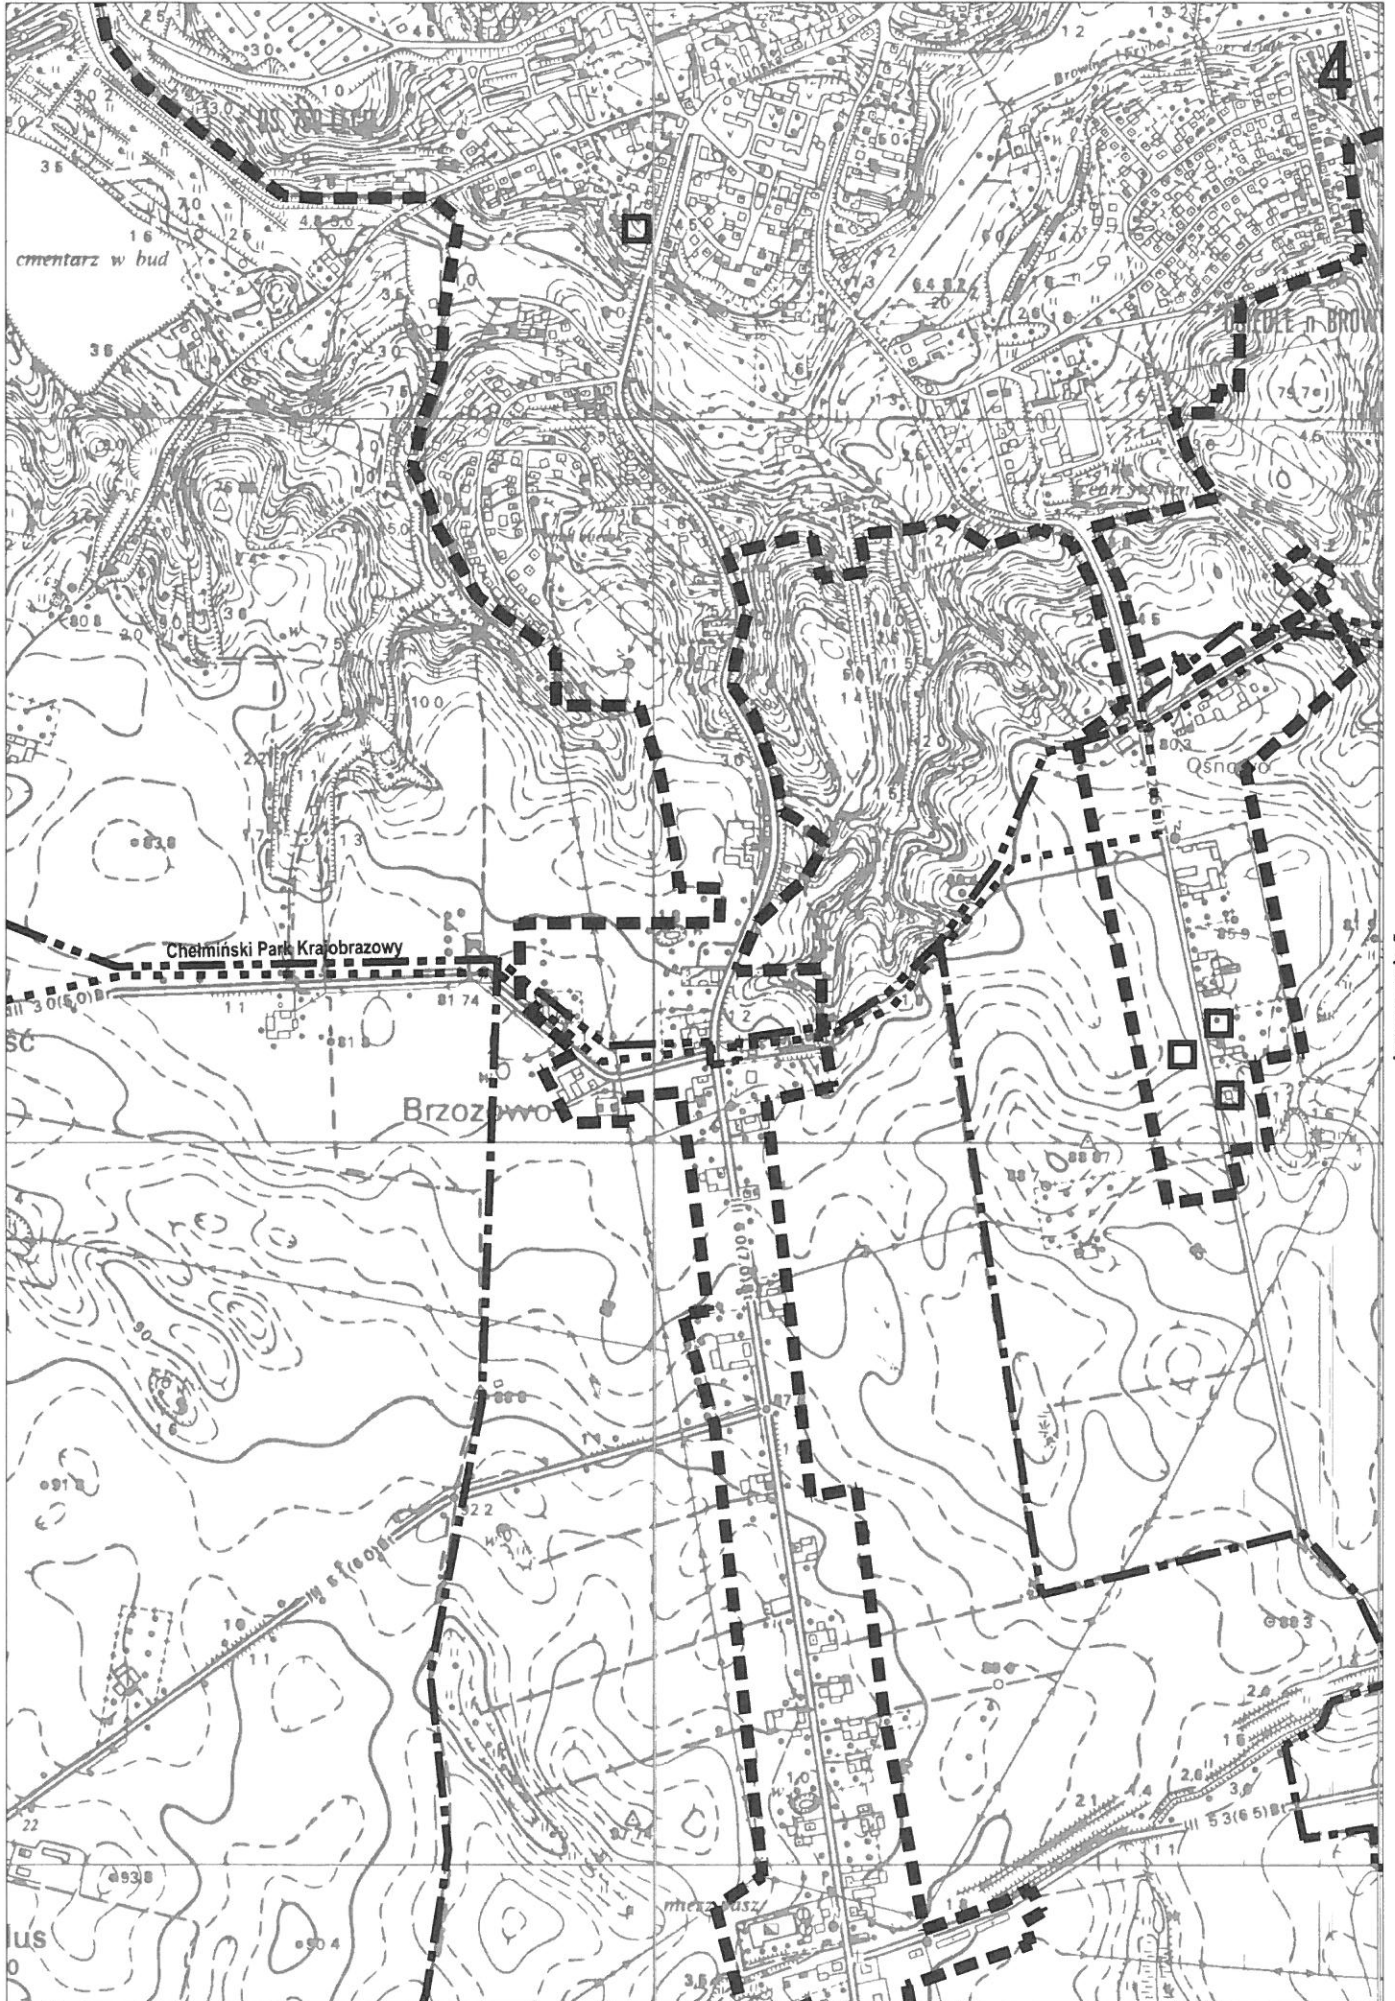

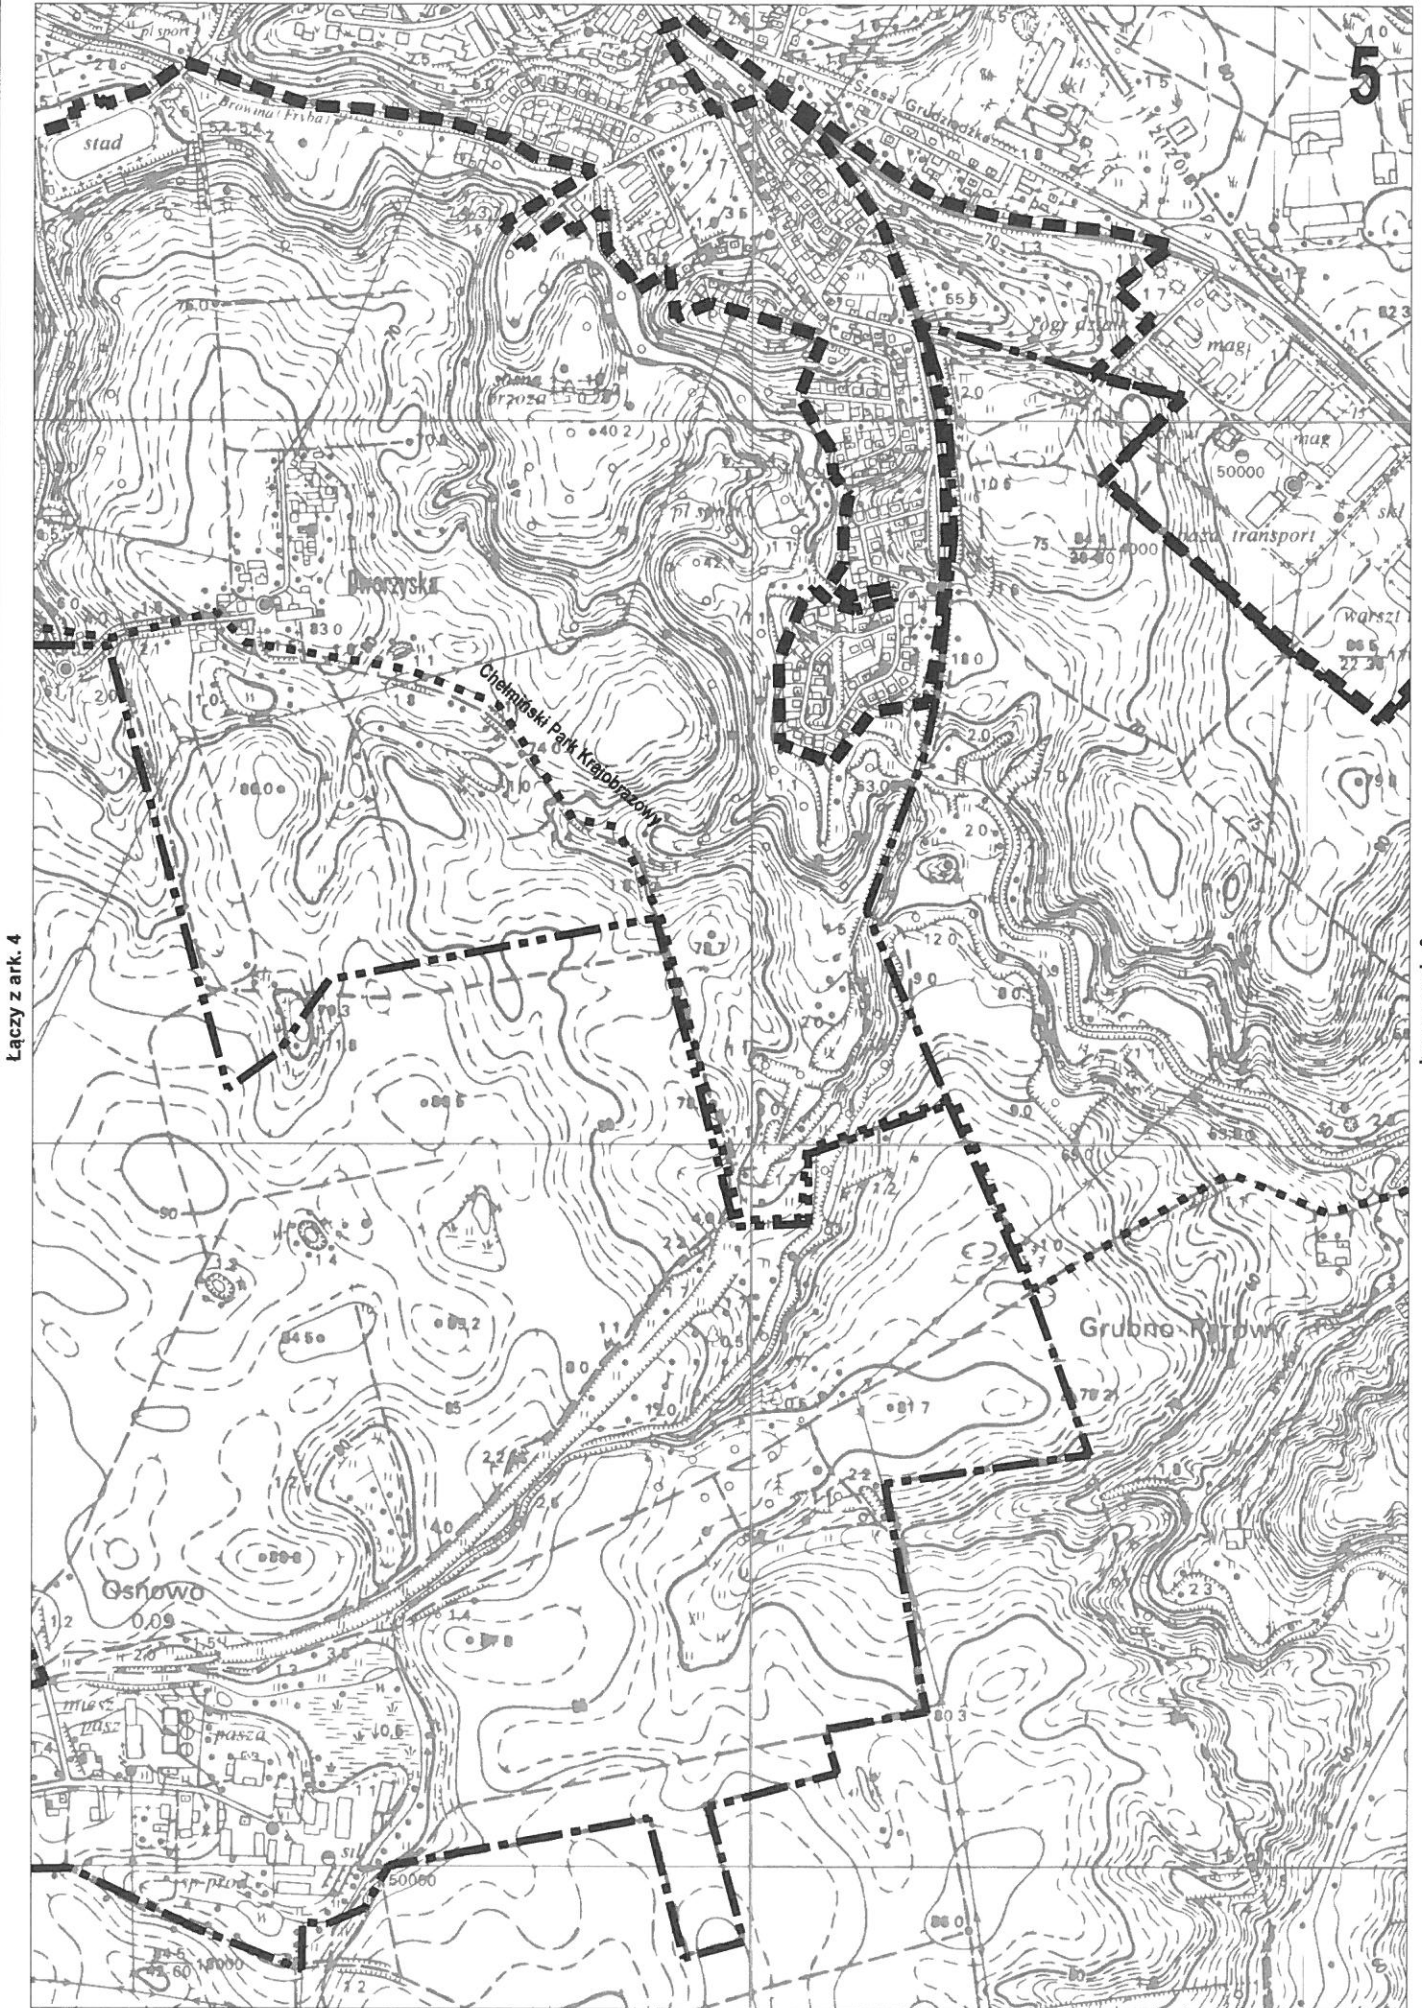

Łączy z ark. 4

Łączy z ark. 6



