











**AGLOMERACJA
SWIECIE-BUKOWIEC**

Powiat świecki, woj. kujawsko-pomorskie
Skala: 1:25 000



LEGENDA:

-  Granice administracyjne gmin
-  Instalacje oczyszczalni ścieków
-  Ujęcia wody
-  Instalacje kanalizacji sanitarnej
-  Obszar aglomeracji
-  Obszar miasta Swiecie
- Obszary Chronione**
-  Obszary Natura 2000
-  Obszary Natura 2000
-  Obszary Natura 2000
-  Obszary Natura 2000

7/17

4/17

3/17

2/17

1/17

6/17

5/17



Aglomercja Swiecie-Bukowiec, powiat swiecki
Skala: 1:25 000
Dla celow publikacji skale zmniejszono do 1:50 000

- LEGENDA:
- Granice administracyjne gmin
 - Istniejaca oczyszczalnia sciekow
 - Ujscia wody
 - Istniejaca kanalizacja sanitarna
 - Projektowana kanalizacja sanitarna
 - Obszar aglomeracji

Legenda
Obszar zabudowy rozproszonej

Ark. 2/7

Aglomeracja Święciechówko, powiat świętokrzyski


Skala 1:25 000

Dla celów publikacji skala zmniejszona do 1:50 000

LEGENDA

- Graniczce administracyjne gmin
- Istniejąca oczyszczalnia ścieków
- Ujęcia wody
- Istniejąca kanalizacja sanitarna
- projektowana kanalizacja sanitarna
- Obszar aglomeracji

1 cm na mapie = 250 m

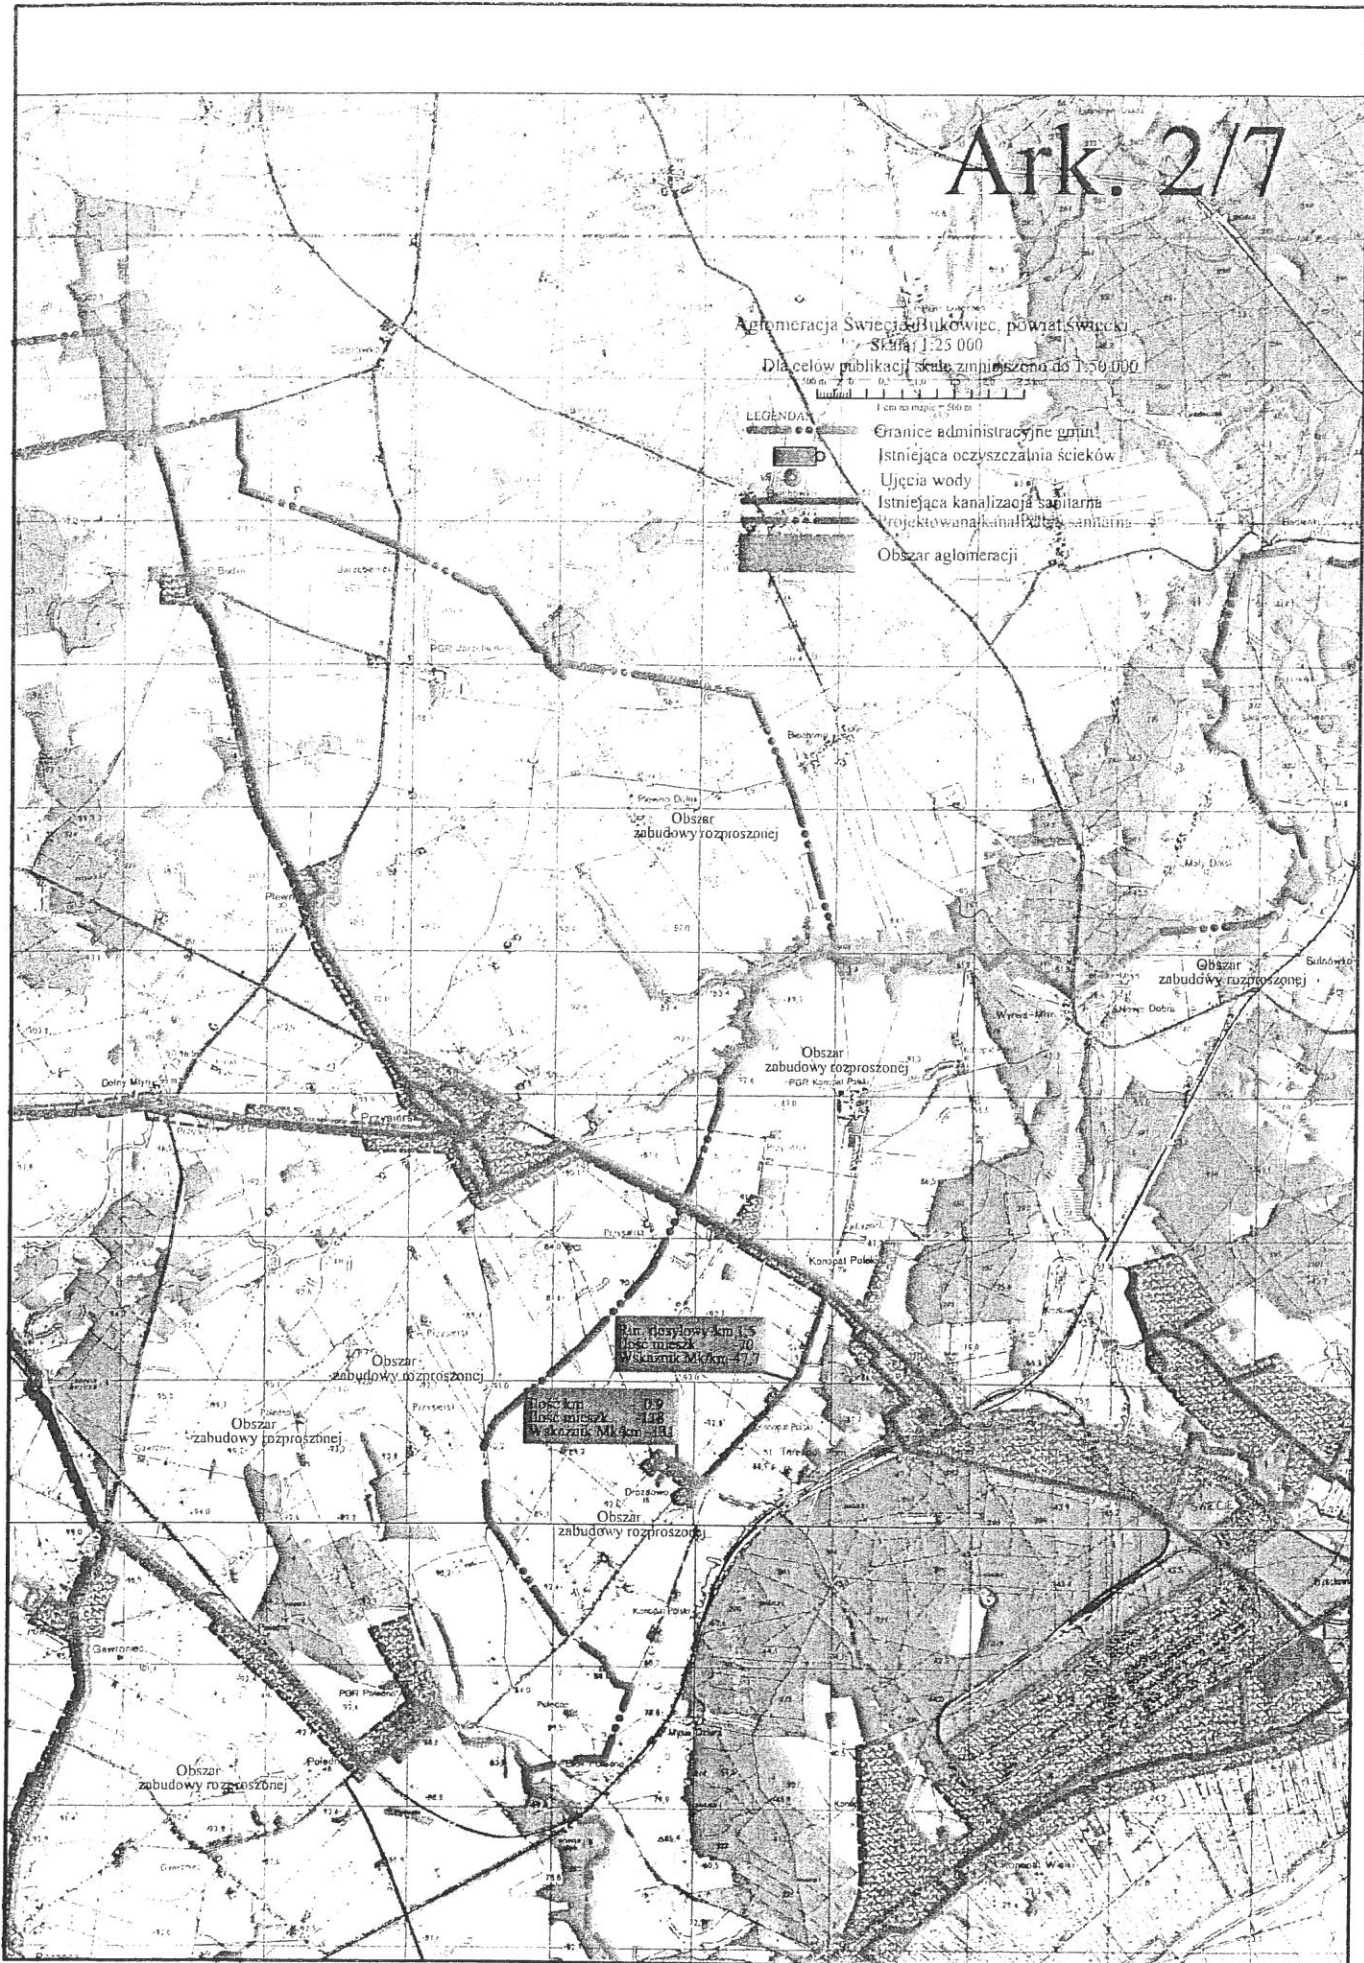


Ark. 3/7


Aglomercja Świecie-Bukowiec, powiat świecki
Skala: 1:25 000

Dla celów publikacji, skalę zmniejszono do 1:50 000

- LEGENDA:
- Granicie administracyjne gmin
 - istniejąca oczyszczalnia ścieków
 - Ujęcia wody
 - istniejąca kanalizacja sanitarna
 - projektowana kanalizacja sanitarna
 - Obszar aglomeracji

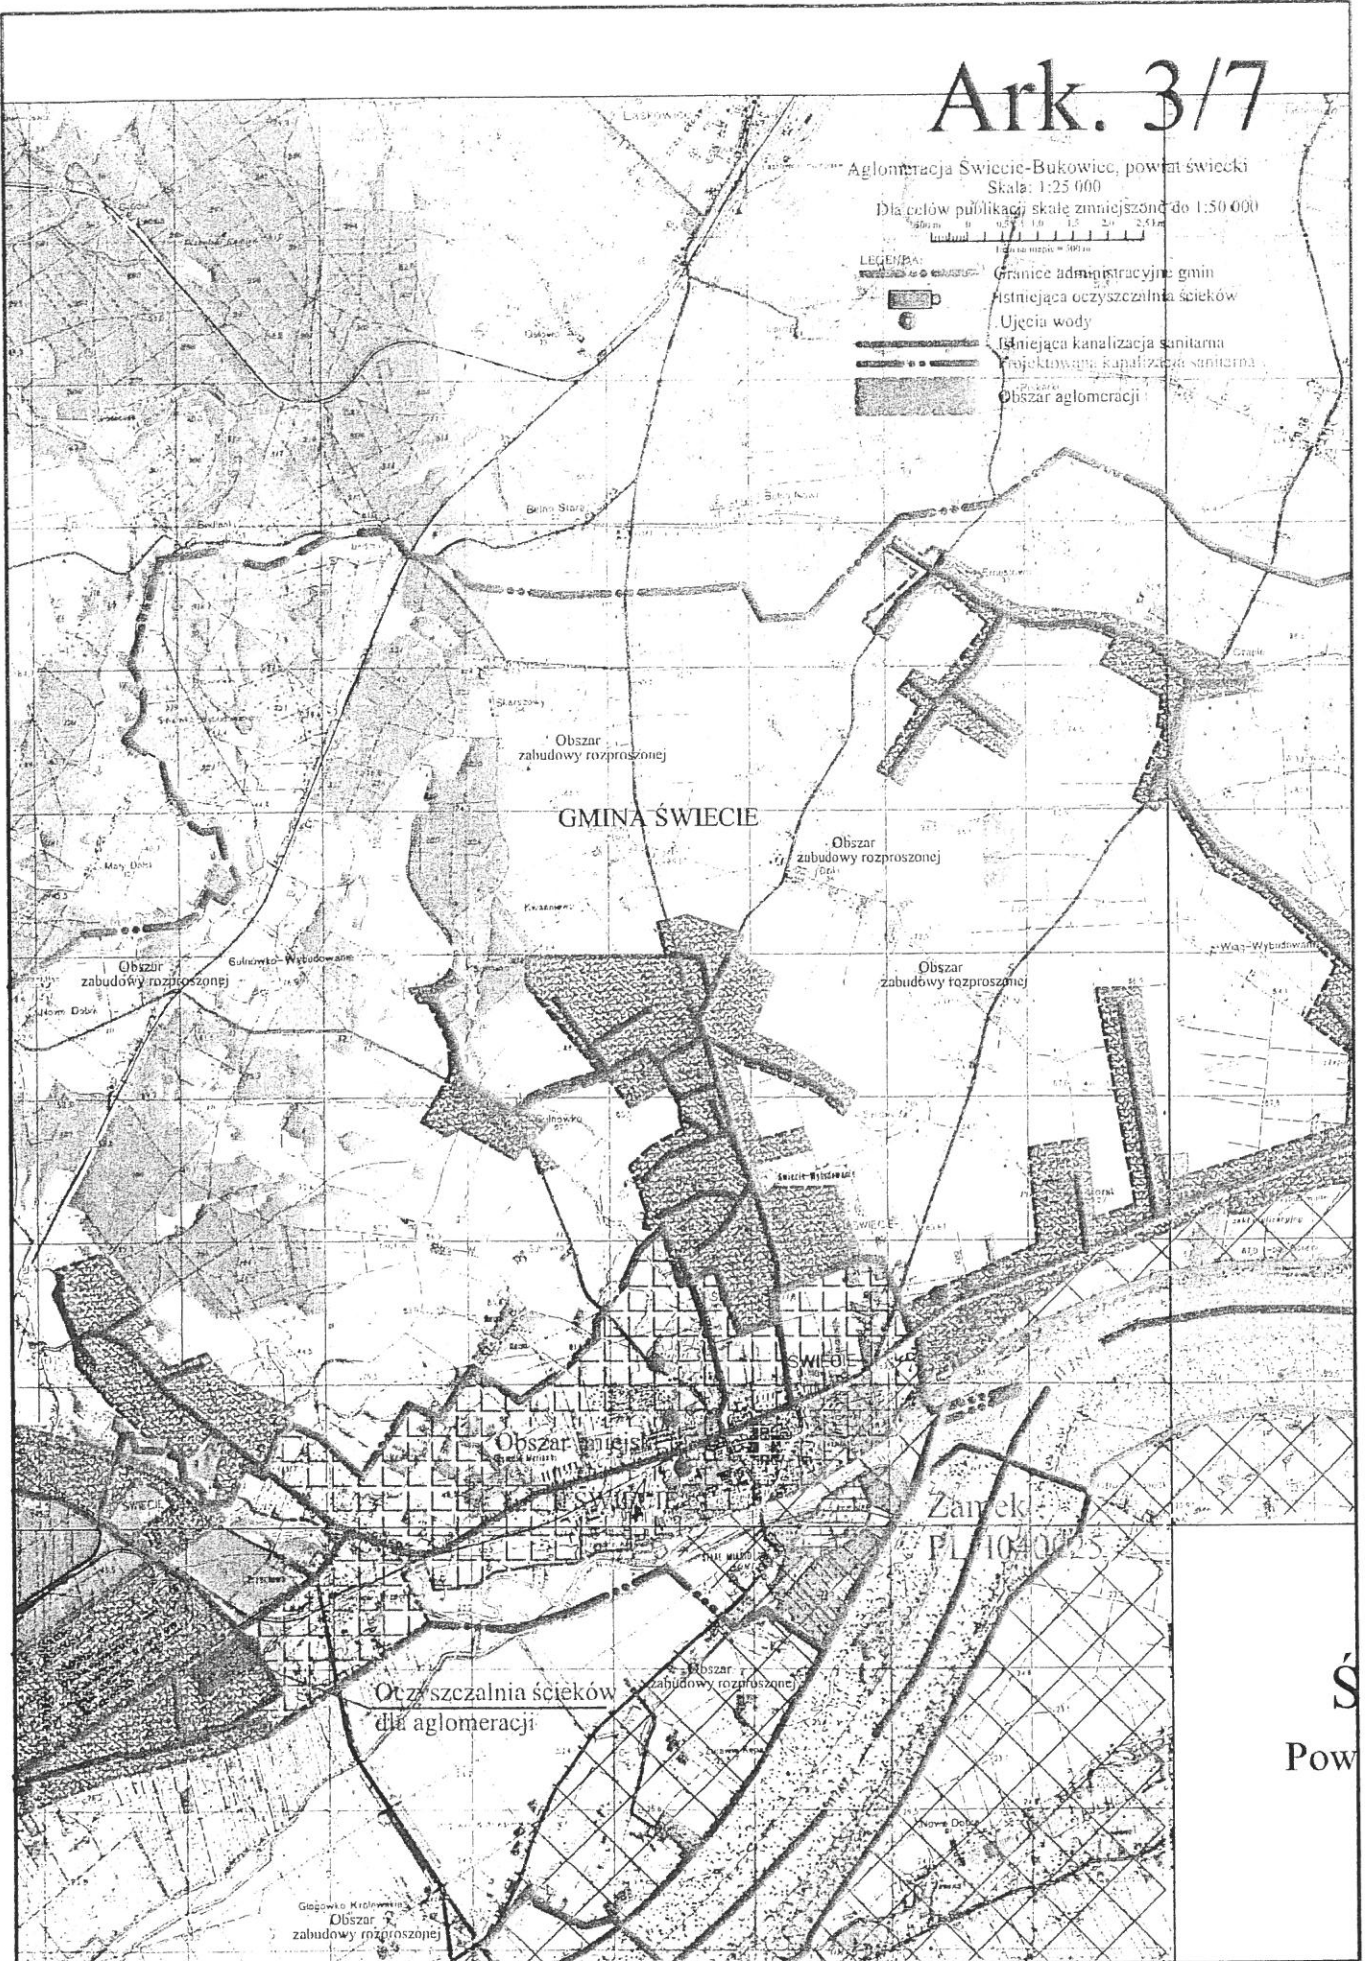


Ś
Pow

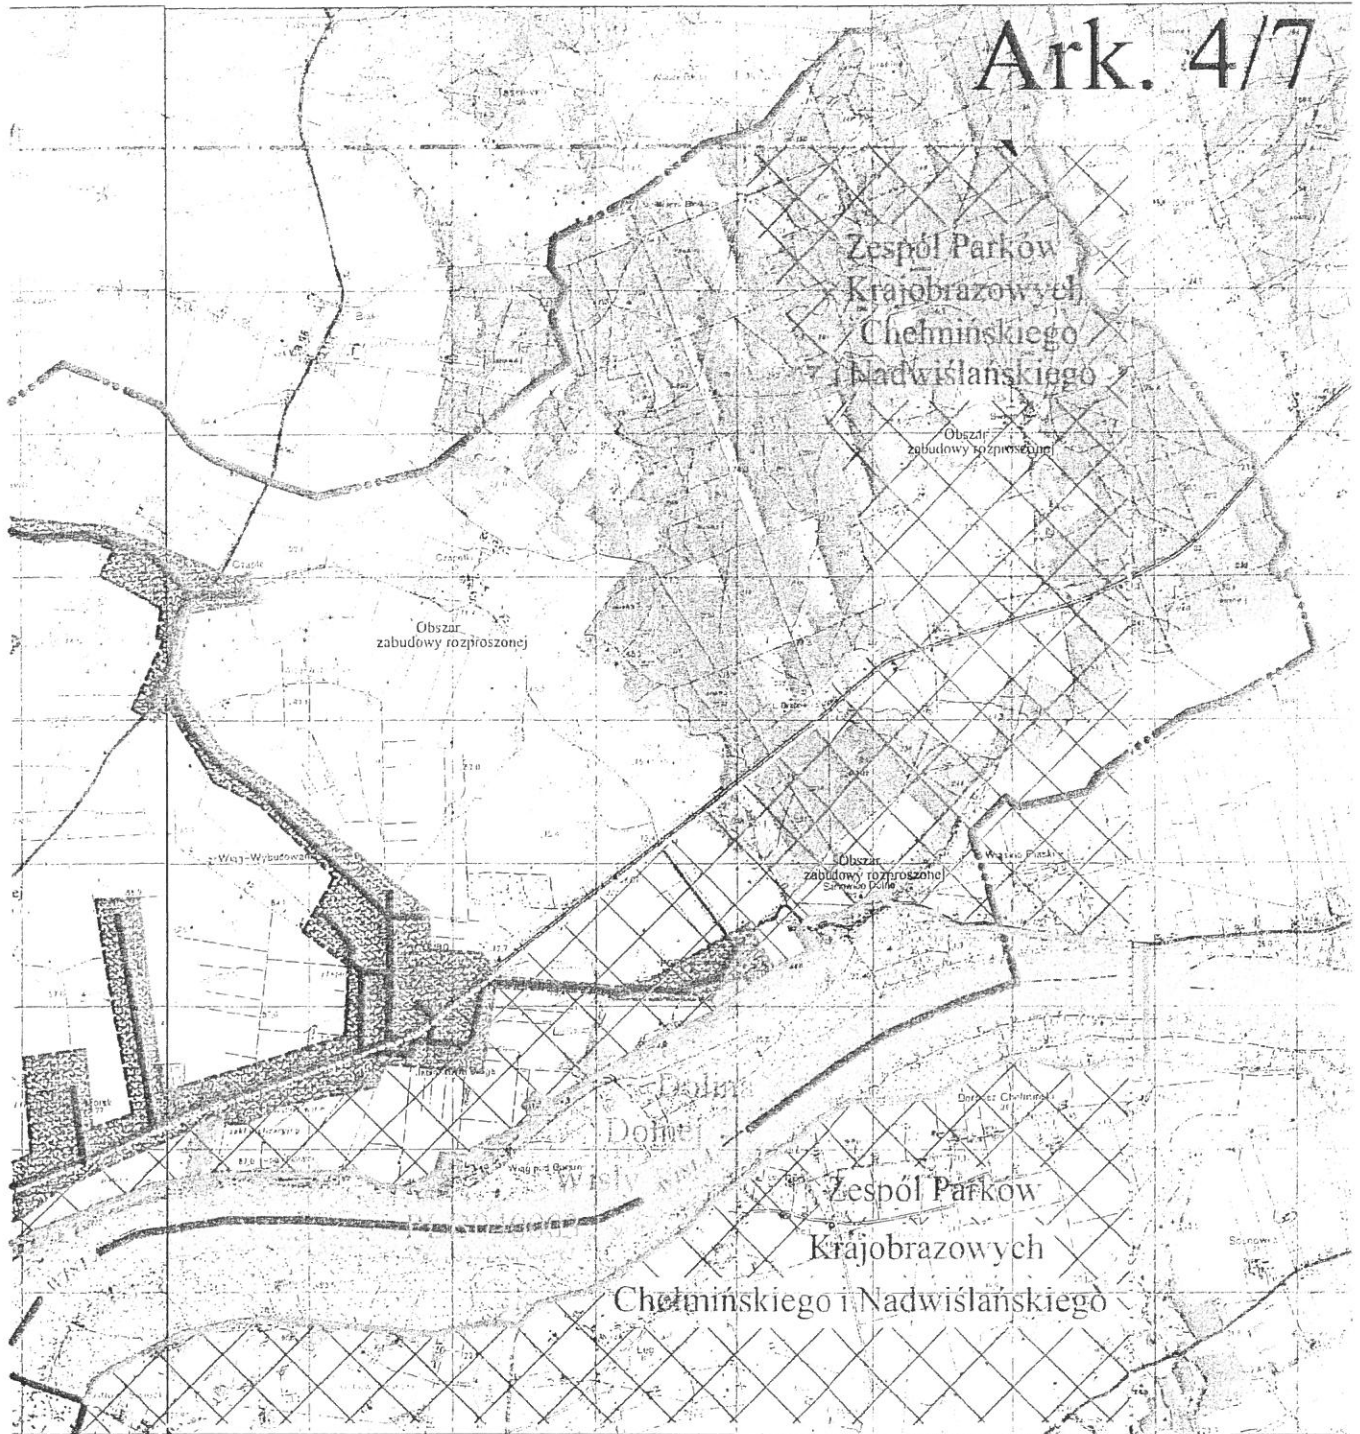

Aglomeracja Święcie-Bukowiec, powiat świecki


Skala: 1:25 000

Dla celów publikacji skalę zmniejszono do 1:50 000

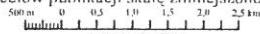

LEGENDA:

- Granicę administracyjne gmin
- Istniejąca oczyszczalnia ścieków
- Ujęcia wody
- Istniejąca kanalizacja sanitarna
- Projektowana kanalizacja sanitarna
- Obszar aglomeracji

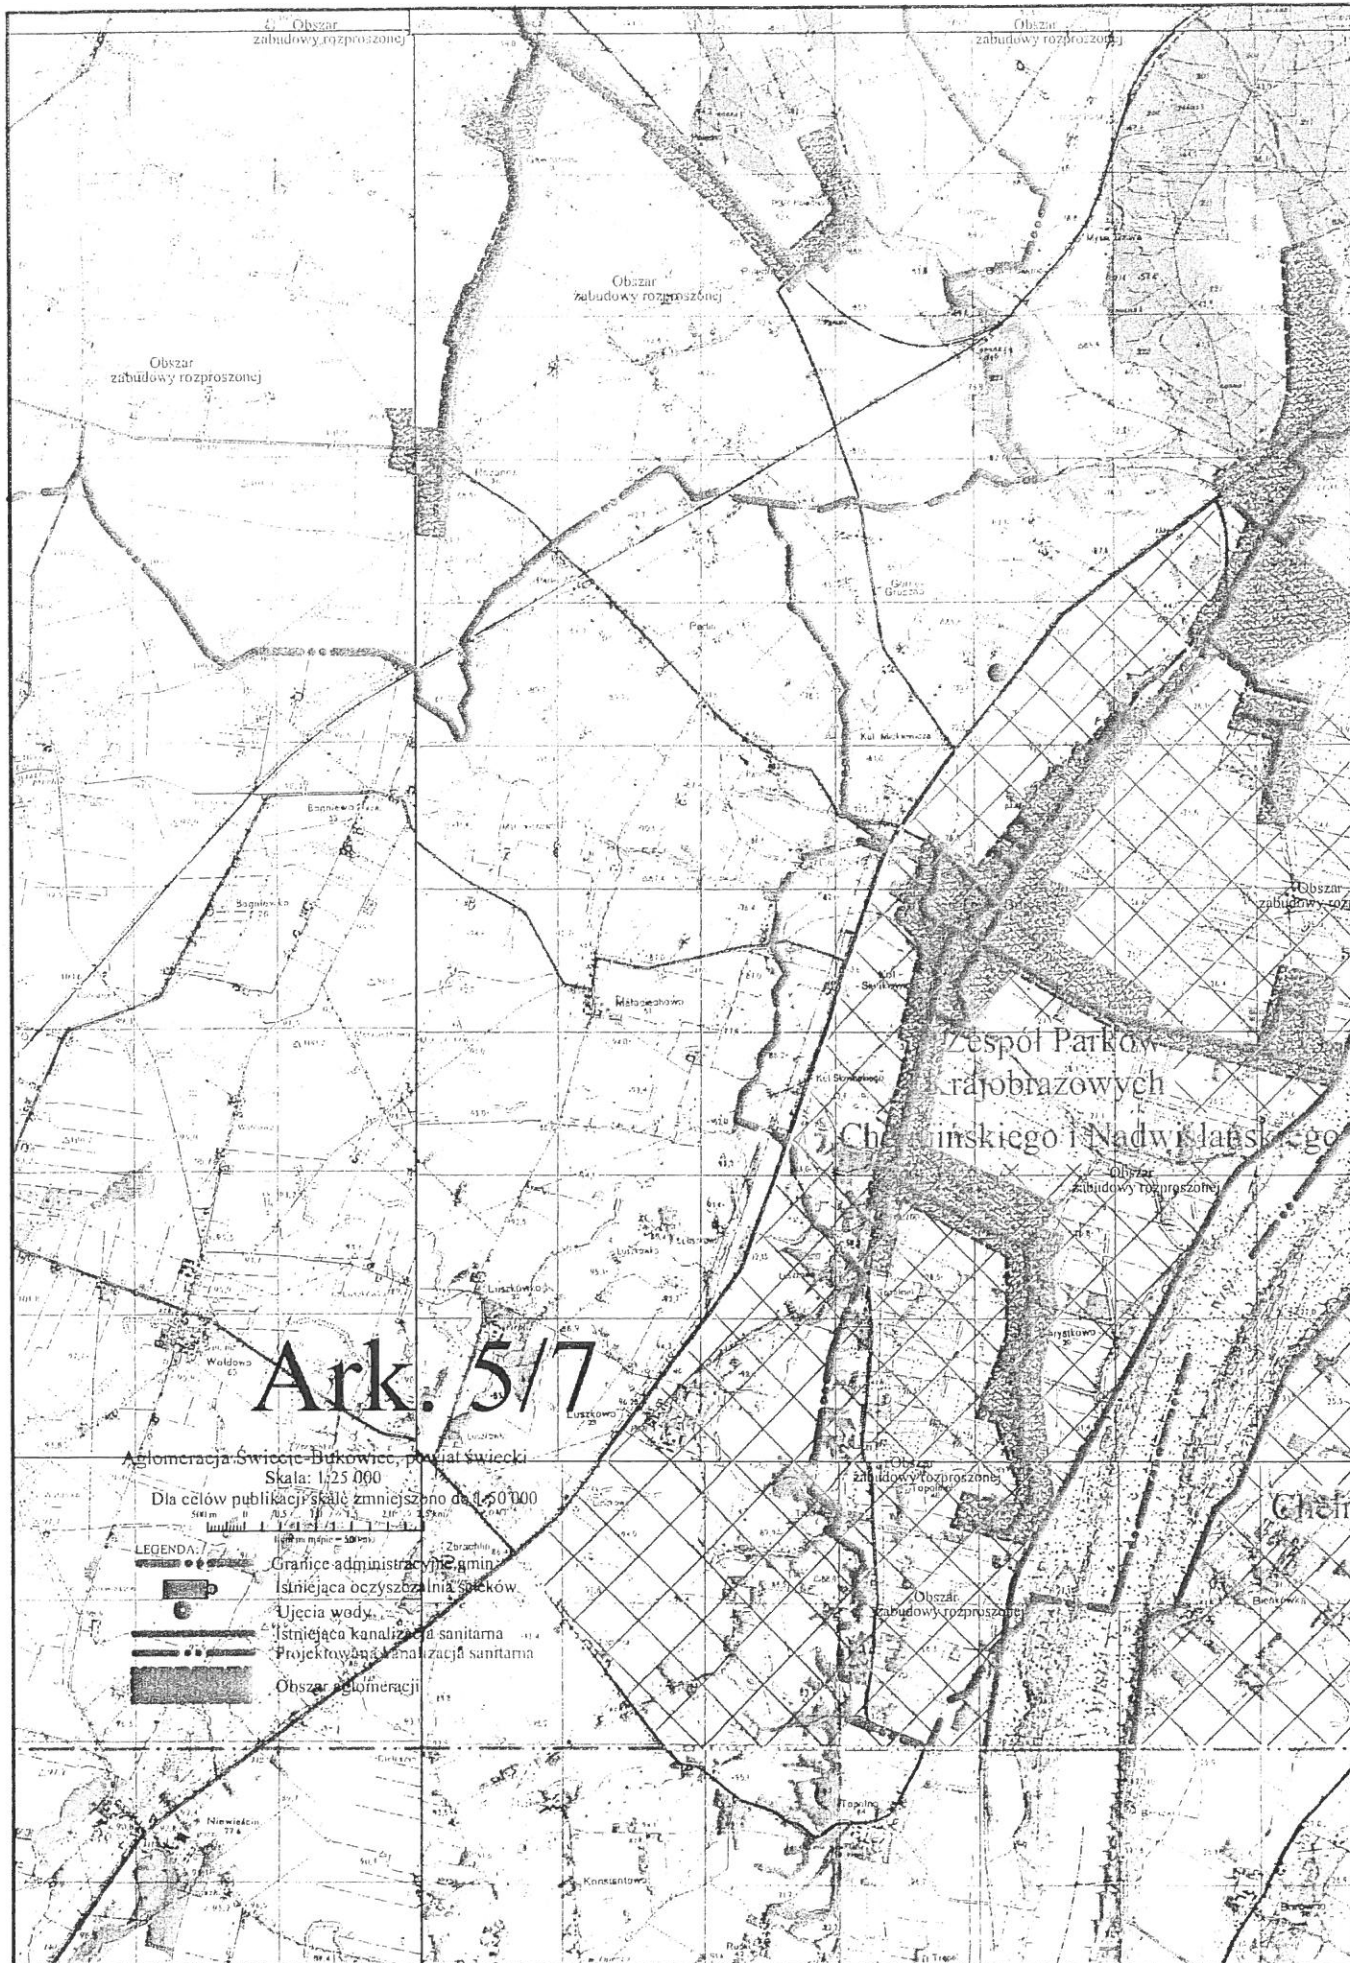







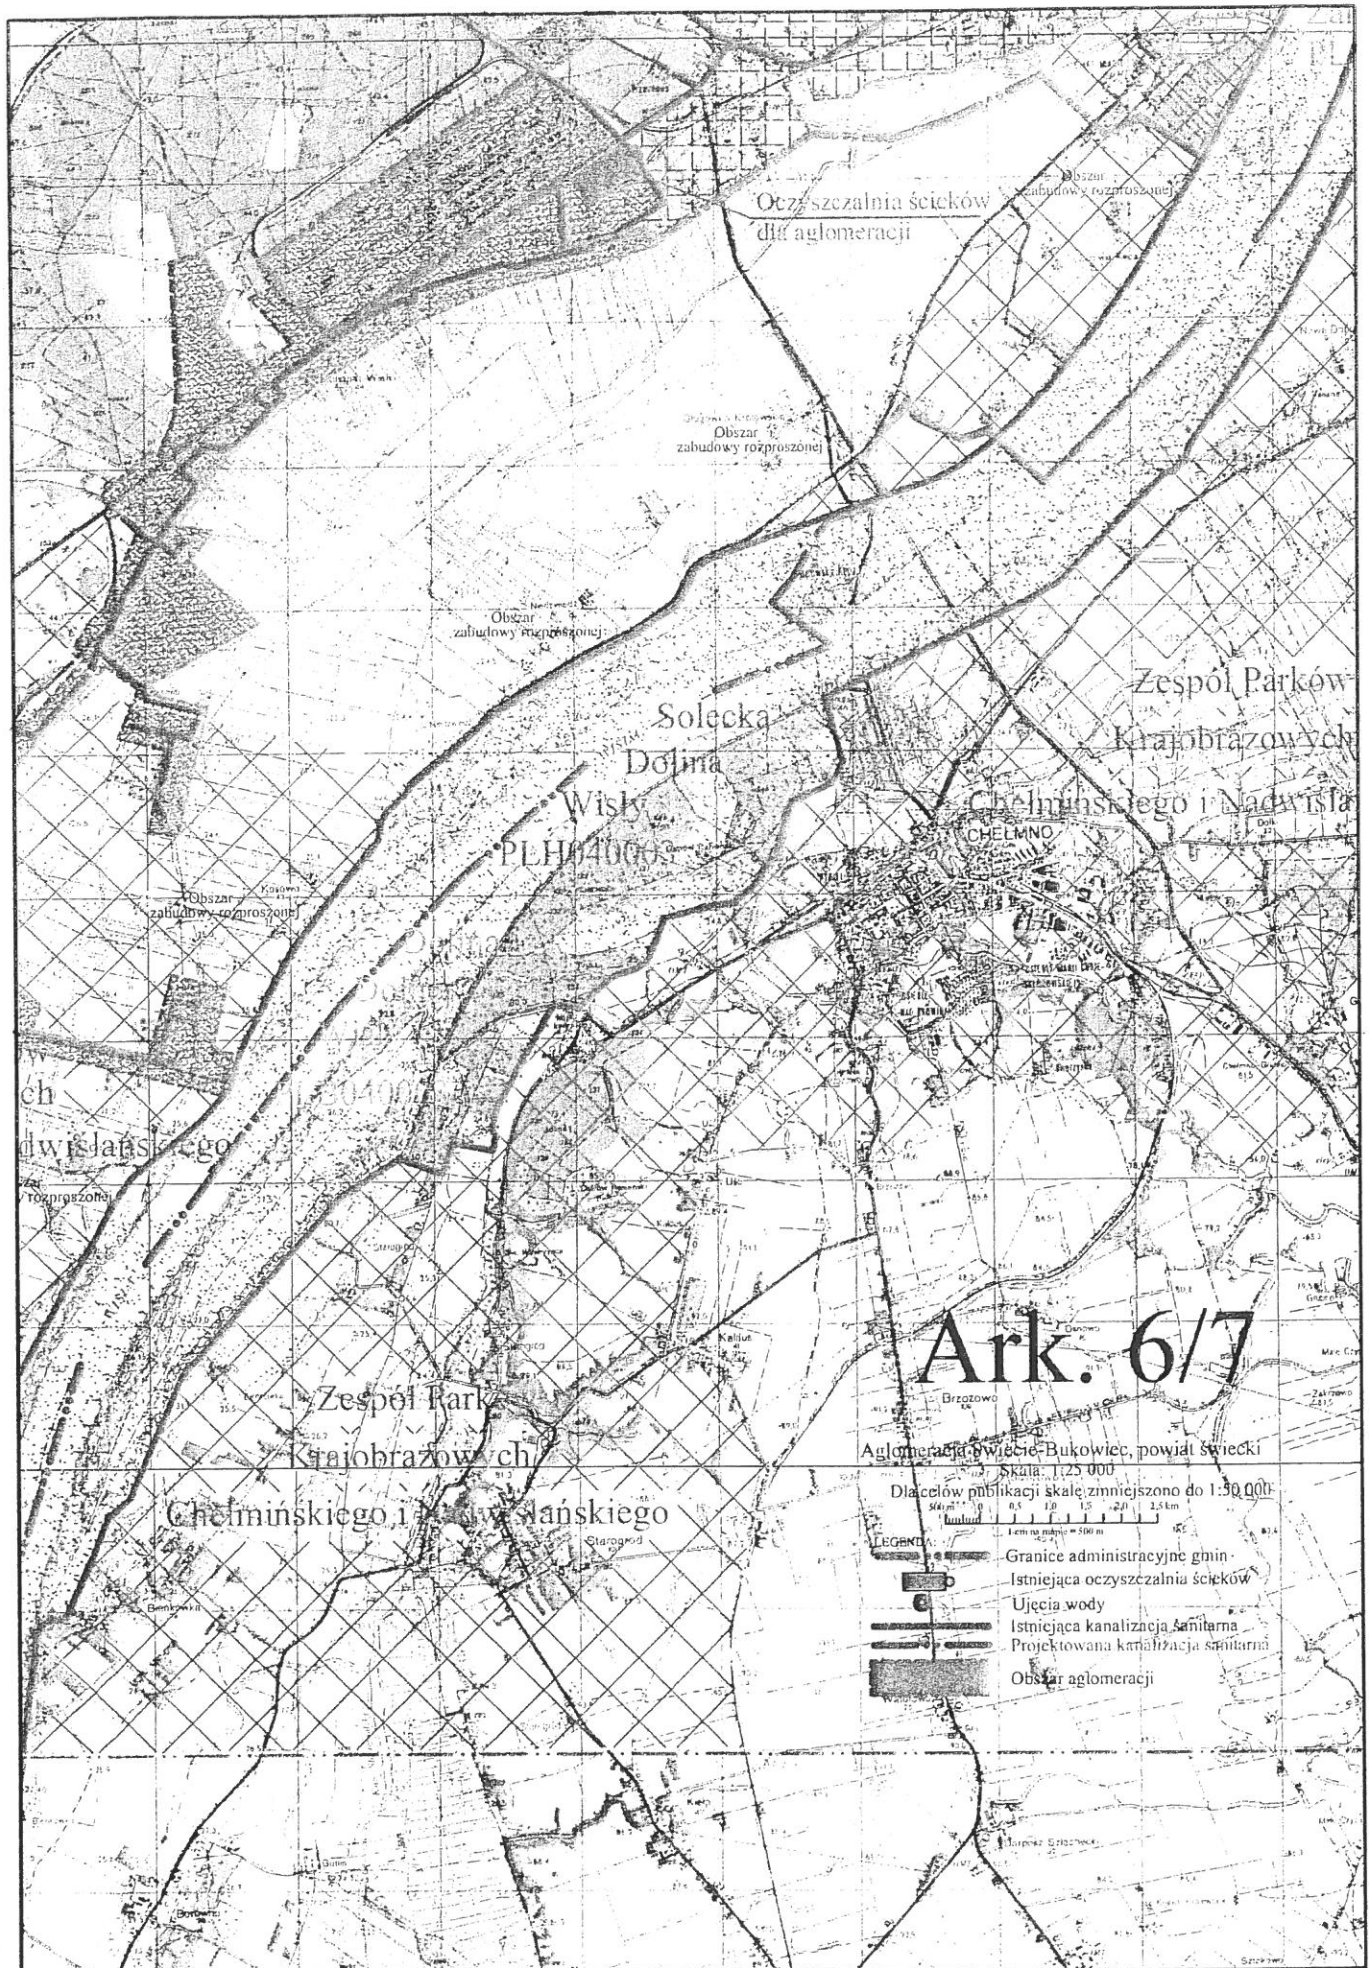
Ark. 5/7

Aglomeracja Swiecie-Bukowiec, powiat swiecki
Skala: 1:25 000

 Dla celów publikacji skalę zmniejszono do 1:50 000

LEGENDA:

-  Granice administracyjne gmin
-  Istniejąca oczyszczalnia ścieków
-  Ujęcia wody
-  Istniejąca kanalizacja sanitarna
-  Projektowana kanalizacja sanitarna
-  Obszar aglomeracji



Oczyszczalnia ścieków
dla aglomeracji

Obszar
zabudowy rozproszonej

Obszar
zabudowy rozproszonej

Solecka
Dolina
Wisły

Zespół Parków
Krajobrazowych
Chełmińskiego i Nadwiślańskiego

CHELMNO

PLH040003


Obszar
zabudowy rozproszonej

Ark. 6/7

Aglomeracja Bwicie-Bukowiec, powiat świecki

Skala: 1:25 000

Dłaciełw publikacji skale zmniejszono do 1:50 000

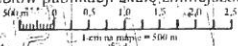


LEGENDA

- Granice administracyjne gmin
- Istniejąca oczyszczalnia ścieków
- Ujęcia wody
- Istniejąca kanalizacja sanitarna
- Projektowana kanalizacja sanitarna
- Obszar aglomeracji

AGLOMERACJA ŚWIECIE-BUKOWIEC





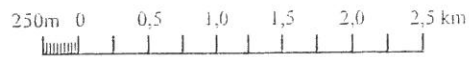


Powiat świecki, woj. kujawsko-pomorskie

Skala: 1:25 000



1 cm na mapie = 250 m

LEGENDA:

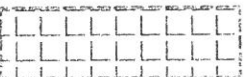-  Granice administracyjne gmin
-  Istniejąca oczyszczalnia ścieków
-  Ujęcia wody
-  Istniejąca kanalizacja sanitarna
-  Projektowana kanalizacja sanitarna
-  Obszar aglomeracji
-  Obszar miasta Świecie

OBSZARY CHRONIONE

-  Solecka Dolina Wisły
PLH04003
-  Dolina Dolnej Wisły
PLH04003
-  Zamek Świecie
PLH040025
-  Zespół Parków Krajobrazowych
Chelmińskiego i Nadwiślańskiego

Ark. 7/7