Załącznik do uchwały Nr 29/1086/2016
Zarządu Województwa z dnia 20. lipca 2016 r.

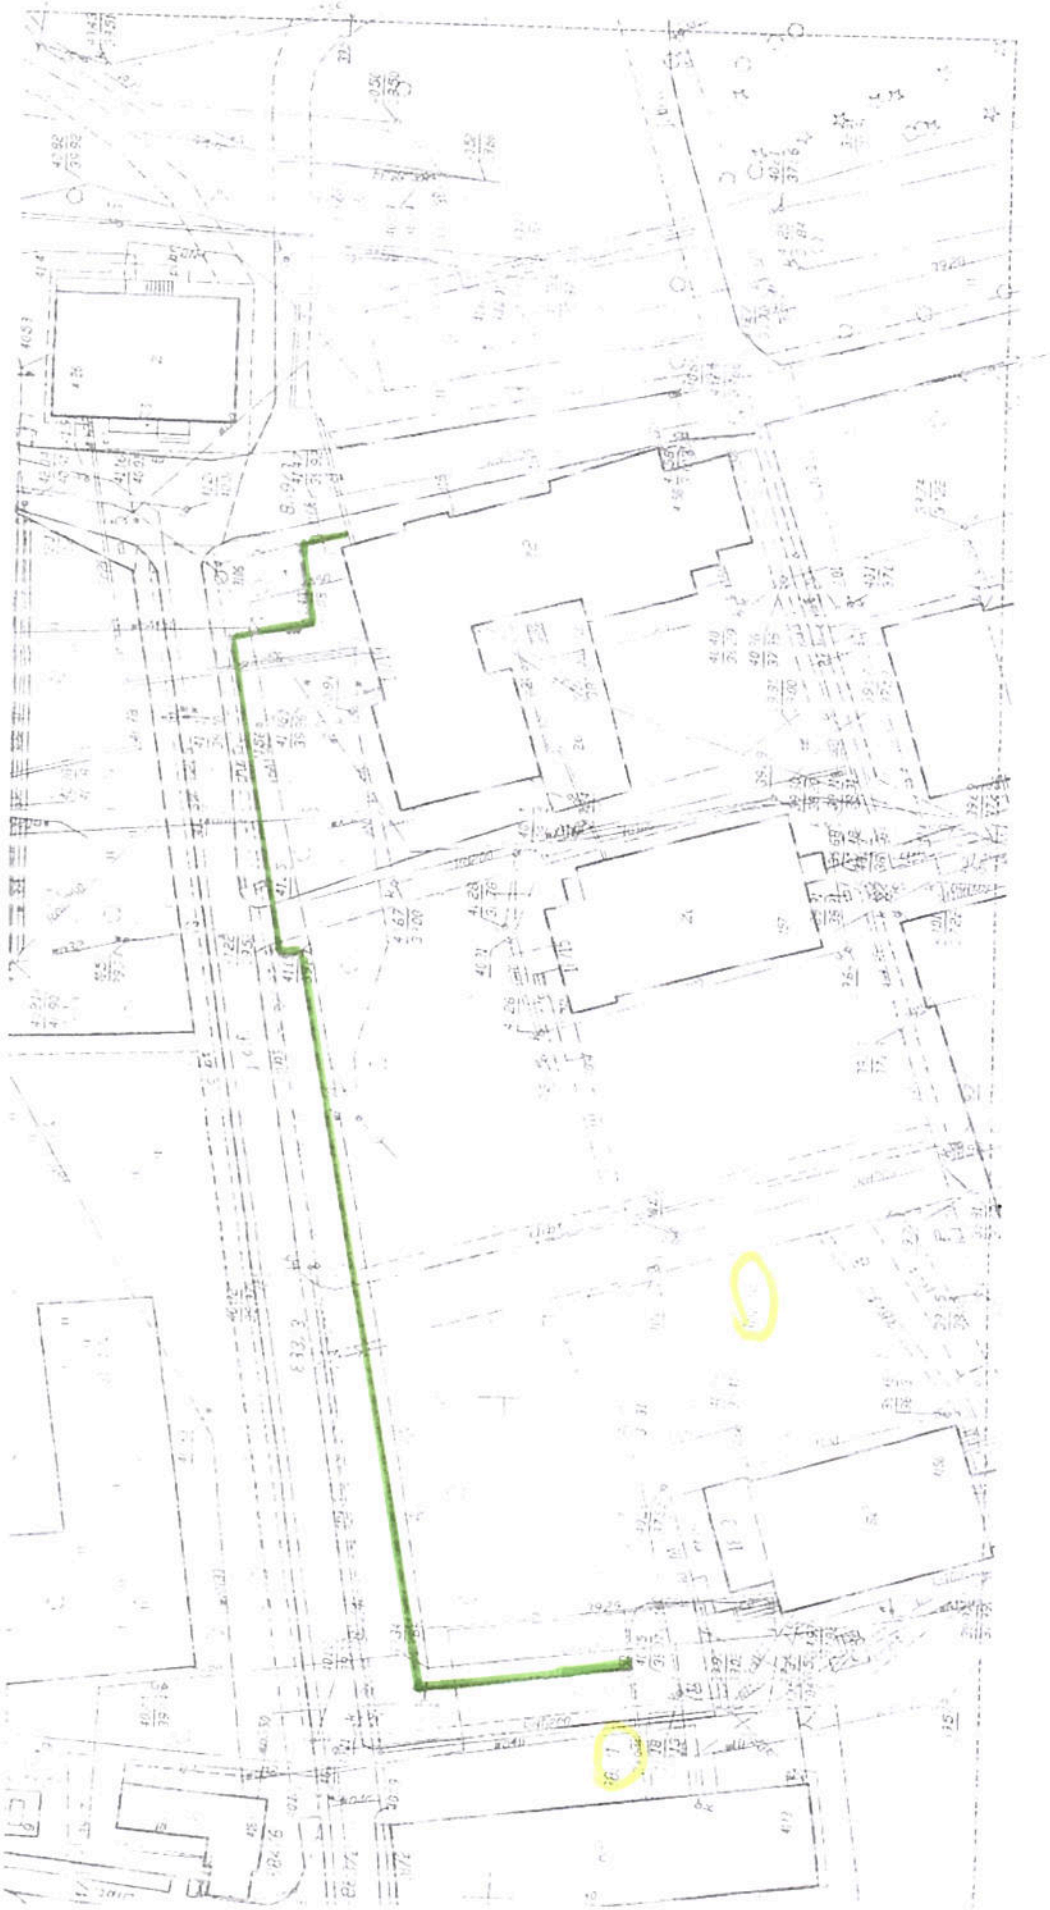

Projektowana przyłącze ciepłownicze 2xDN40

Jednostka projektowa	Veolia Północ Sp. z o.o. ul. Ciepła 9, 86-105 Świecie	VEOLIA			
Nazwa projektu	Projekt przyłącza cieplnego do budynku mieszkalnego przy ul. Sądowej 18/2				
Treść rysunku	Projekt zagospodarowania terenu				
	Z-1000 (Nazwisko)	Podpis	Data	Skala	1:500
Projektant	mgr inż. Daniel Wróbel	ZUWIDUWOŚWIT		Data	05.2016
Sprawdził	mgr inż. Adam Dorszewski			Nr rysunku	1