


wykonanie drzwi

Zakres prac min.

- wymieni wszystkie drzwi do pomieszczeń wraz z oświetleniem
- zerwanie starej wykładziny i położenie nowej wykładziny we wszystkich pomieszczeniach.

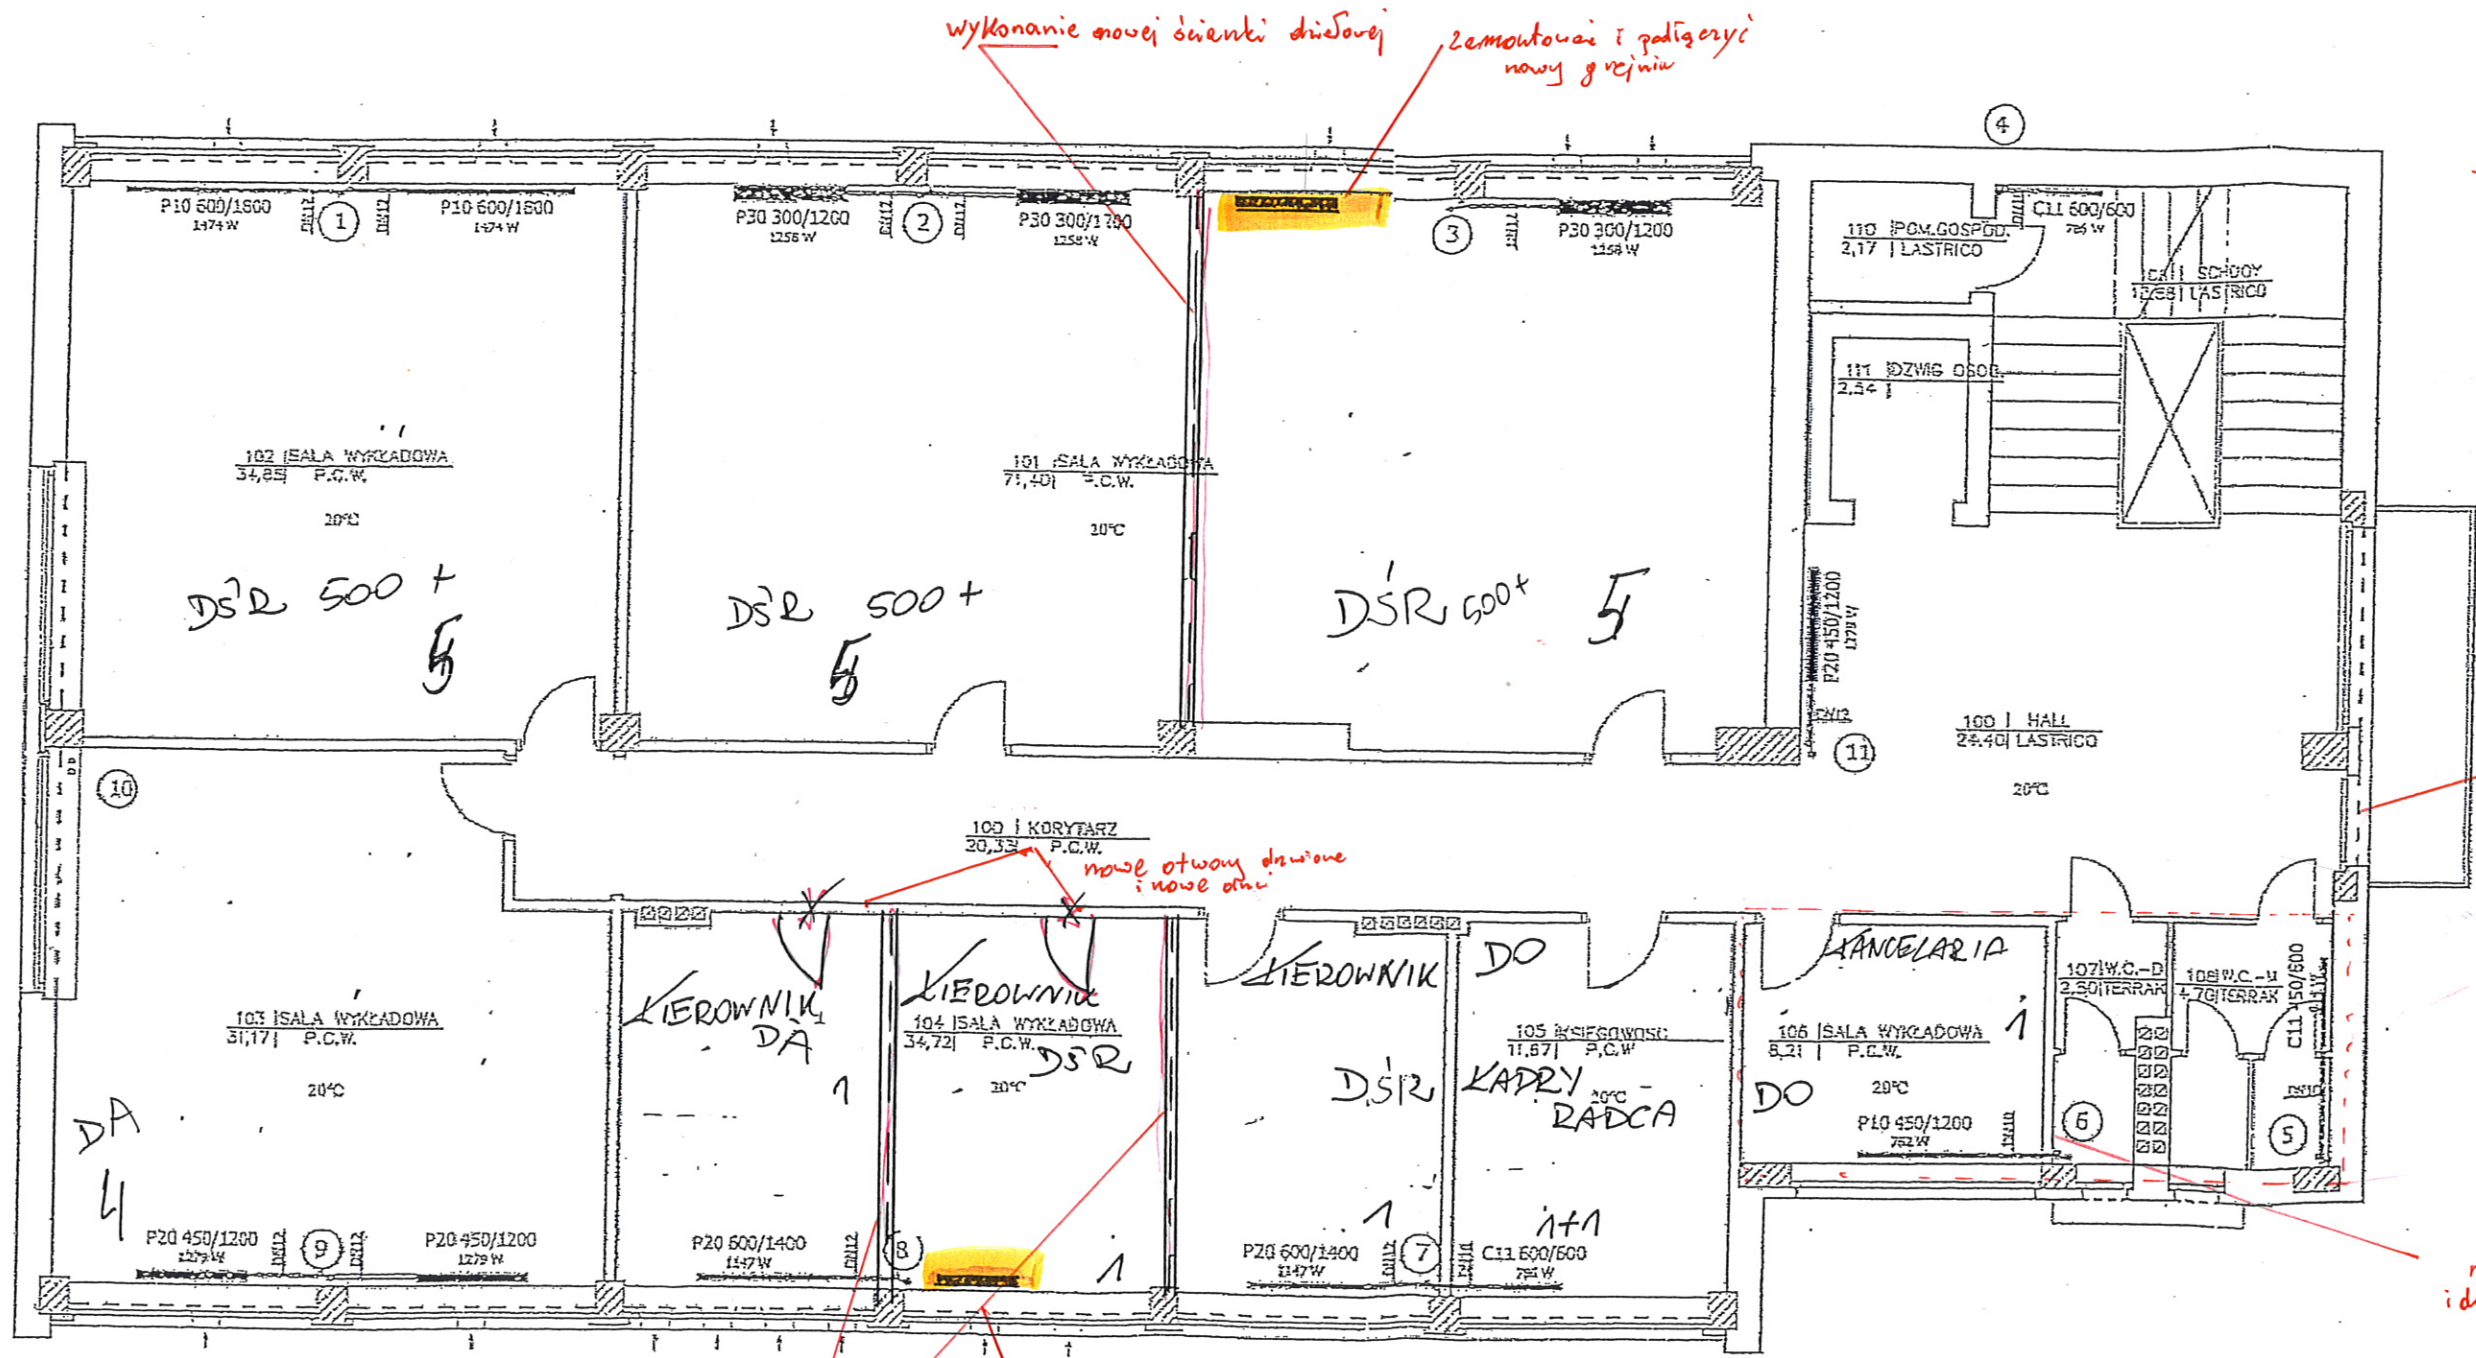

wymiana drzwi balkonowych

remont toalet i dostosowanie p. 106 do toalety

wykonanie nowych ścianek drzwiowych

zamontować i podłogę nowy grzejnik

wymiar drzwi

Zelares prec m.in

- wymieni uszytkie drzwi do pomieszczeń wraz z osłonami
- zerwanie starej wykładziny wstanie posadki samoponiżająca
- położenie nowej wykładziny we wszystkich pomieszczeniach

wykonanie ścianki przesuwnej składowej (akustycznej)

zamontować prógnik (nowy) i podłogę


wymiana drzwi balkonowa

dostosować pomieszczenie WC do osób niepełnosprawnych

wykonanie gniazda dla WC


zamontować i podłogę nowy prógnik

wykonanie nowych ścianek działowych

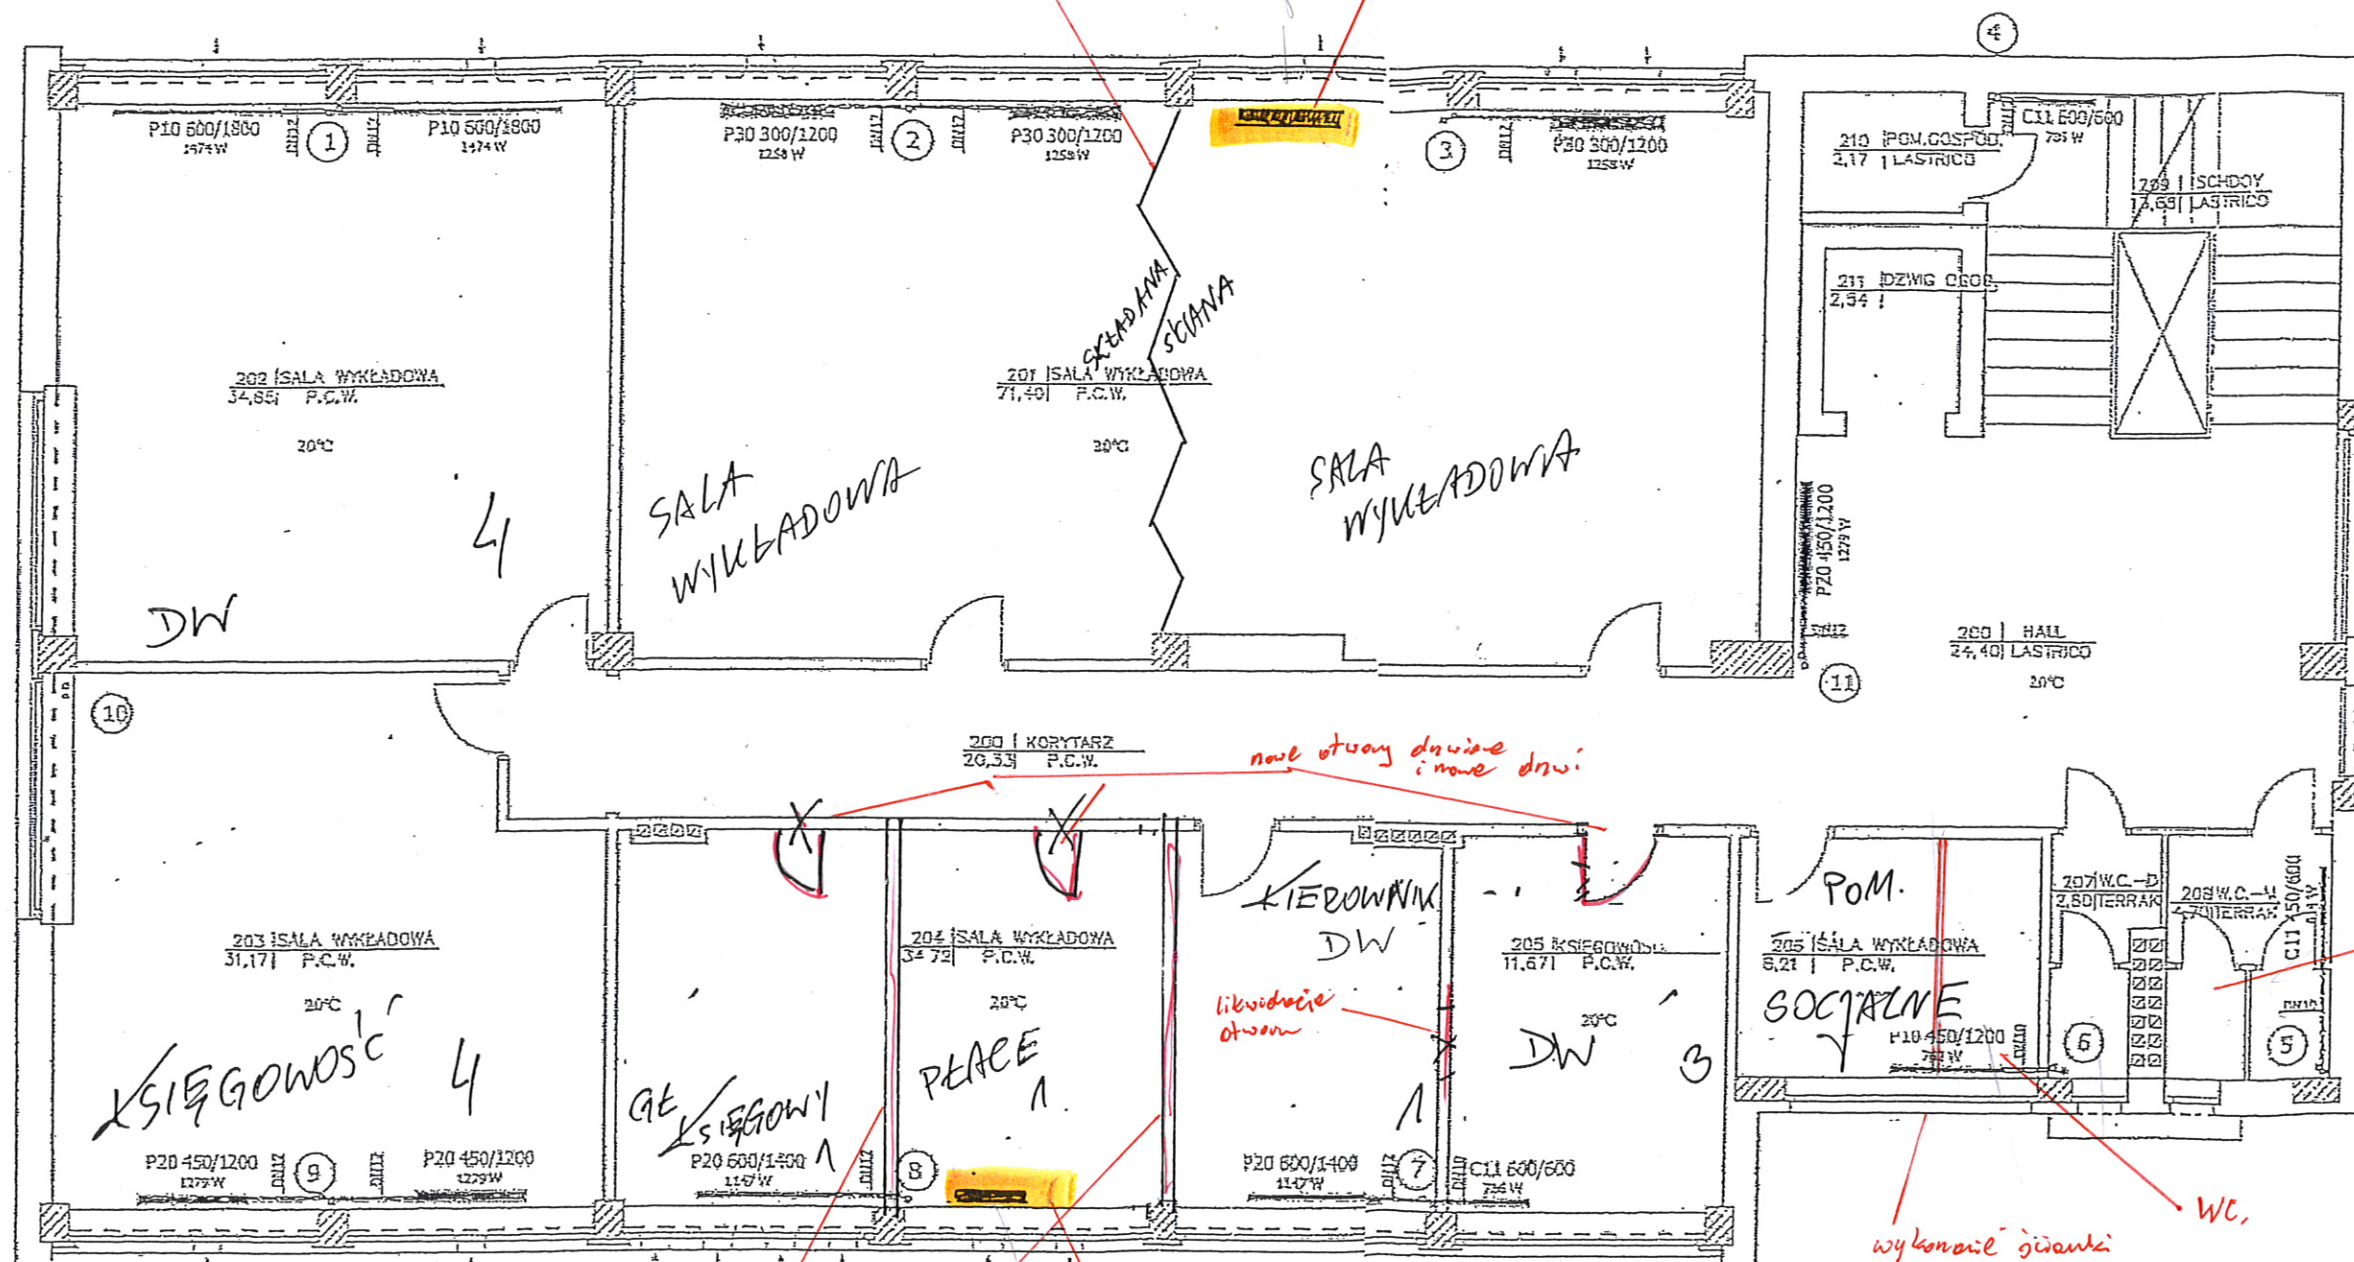

wymieni unywelky na nową (lower z wymianą całej instalacji)

likwidacja ścianek
zamontować nowy drzwi

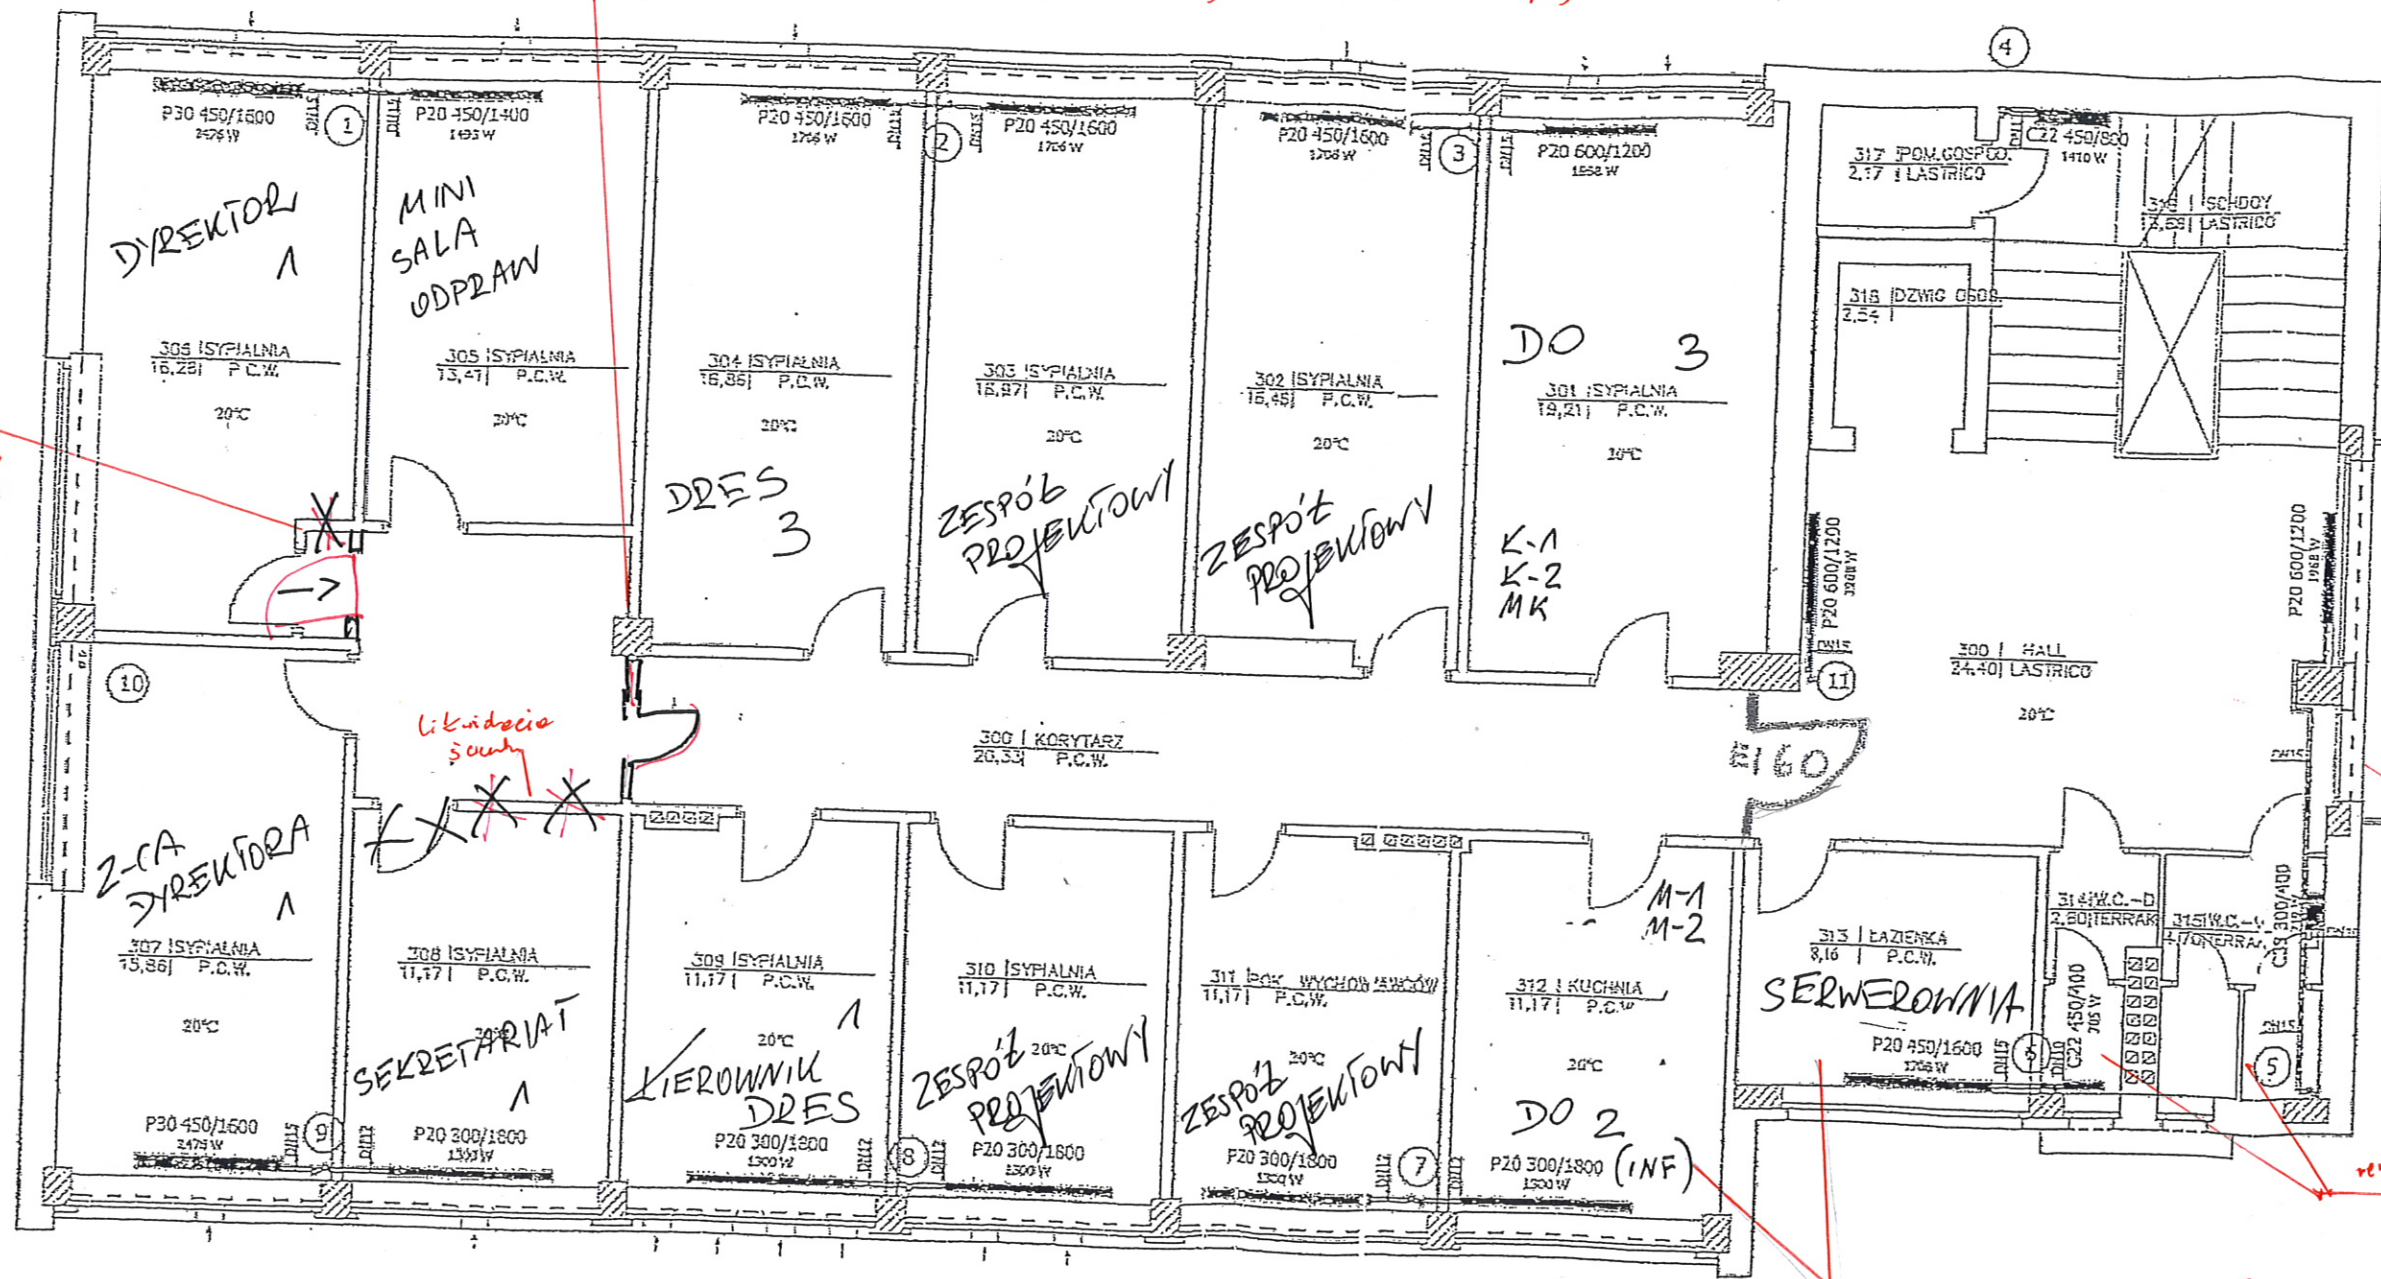

Zakres prac min
- wymieni wszystkie drzwi do pomieszczeń wew. i oświetlenia
- zrzuć stary wykładzinę, ułożyć posadki, napopoli-mujkę. Ułożyć nową wykładzinę we wszystkich pomieszczeniach

wymienne drzwi balkonowych

remont tarciele
pomieszczenia dotychczas na pomieszczenia biurowe (serwerownia)