


Województwo: KUJAWSKO-POMORSKIE  
Powiat: M. BYDGOSZCZ  
Gmina: M. Bydgoszcz  
Miejscowość: BYDGOSZCZ  
Jednostka ewidencyjna: 046101\_1, Miasto Bydgoszcz  
Obręb ewidencyjny: 0178  
Numer działki: 2/1, 37/4

Nr kancelaryjny:

Znak sprawy: WMG - L.6621.389.2014 LK

## WYRYS Z MAPY EWIDENCYJNEJ

Skala 1:1000

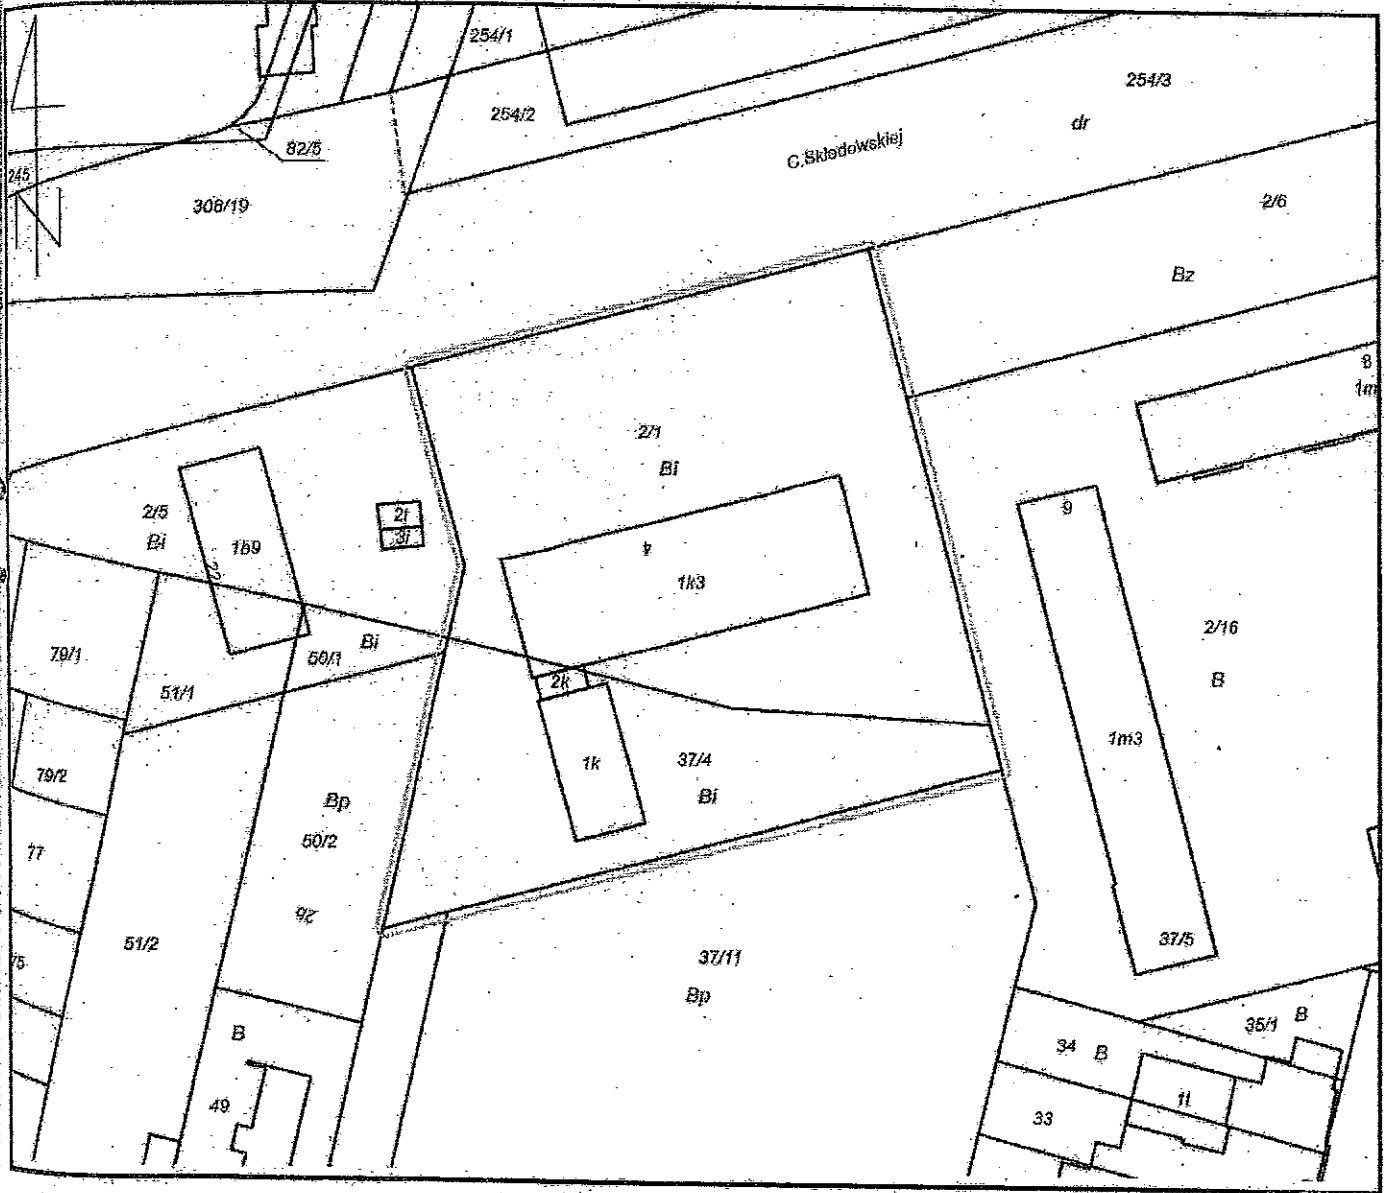

Sporządził(a): Lidia Kaszyńska według stanu na dzień: 28-01-2014

Adnotacje:

Za zgodność z oryginałem

Nakło, dnia 03.02.2014 r. *Garobitu* Woźny  
uprawnienia budowlane do projektowania  
i kierowania robotami budowlanymi bez  
ograniczeń w szczególności konstrukcyjno-  
budowlane;  
nr ewid. GP-KZ-7342/69/92, GP-KZ-7342/583/94

Bydgoszcz, dn. 28-01-2014

Dokument niniejszy jest wyrys z mapy ewidencyjnej  
wzrostowa *Pedagogiczna*  
*Biblioteka* Noj.  
/nazwa jednostki/  
nie przeznaczonym do dokonania wpisu  
w księdze wieczystej.

z up. PREZYDENTA MIASTA

*Wlas*  
Lidia Kaszyńska  
Inspektor w Wydziale  
Miar i Ciężkości