


budynek siedziby samorządowych instytucji kultury
 ul. Kościuszki 77, 87-100 Toruń
 obw. 200; proj. (ZKP1 - 1Pp)

ABONENCKA STACJA TRANSFORMATOROWA PRZY UL. WI. LOKIETKA 3 W TORUNIU
 MIĘDZYMOROWEGO CENTRUM SPOTKANÍ MŁODZIEŻY
 ROZDZIELNICA Rnn

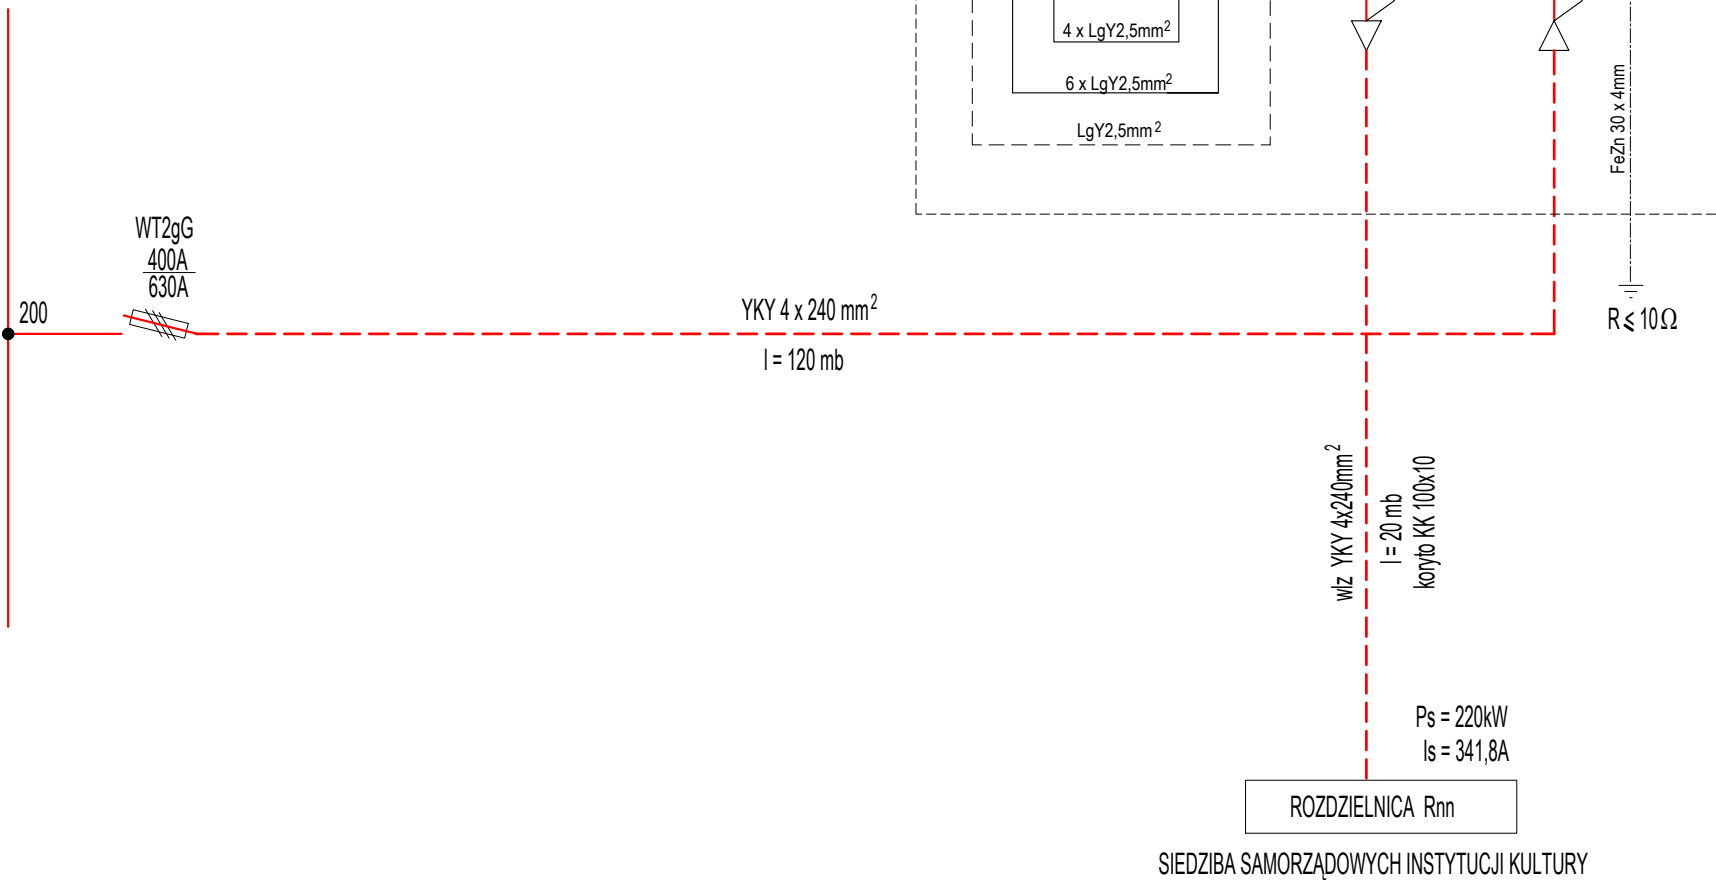

--- projektowane kable nn-0,4kV

SZYBKE WYŁĄCZENIE ZASILANIA
 W UKŁADZIE SIECI TN-C

PROKAN Opracowanie w zakresie branży sanitarnej;
 Pracownia Budownictwa Inżynieryjnego
 PROKAN Piotr Siekierkowski
 tel. 052 552 00 82, biuro@prokan.pl, www.prokan.pl

PROJEKTANT WIODĄCY:

homeofhouses Sp. z o.o.

ul. Łąkowa 21/20 /61-879 Poznań
 //homeofhouses.com
 //tel/fax: +48(61) 853 53 50
 //tel: +48(61) 551 56 03

INWESTOR:

WOJEWÓDZTWO KUJAWSKO-POMORSKIE Z
 SIEDZIBĄ W TORUNIU,
 Pl. Teatralny 2, 87-100 Toruń

PRZEDMIOT OPRAWOWANIA:

Przebudowa, rozbudowa i zmiana sposobu
 użytkowania budynku magazynowego
 przy ul. Kościuszki 77 w Toruniu - na
 budynek o funkcji użyteczności
 publicznej, stanowiący siedzibę
 samorządowych instytucji kultury
 Budynek magazynowy „A”
 ul. Kościuszki 77, 87-100 Toruń
 dz. nr 203/1, 203/3, 203/5, 203/6, 112/1, 112/4, 112/5
 obręb 0048

STADIUM:

PROJEKT BUDOWLANY

BRANŻA:

ELEKTRYCZNA

TREŚĆ RYSUNKU:

SCHEMAT PRZYŁĄCZA
 ENERGETYCZNEGO nn-0,4kV

SKALA:

PROJEKTANT:

inż. Aleksander Michalski
 nr upr. KI-II-7342-97/98
 specjalność instalacyjna bez ograniczeń w zakresie
 sieci, instalacji i urządzeń elektrycznych i
 elektroenergetycznych

SPRAWDZAJĄCY:

mgr inż. Paweł Michalski
 nr upr. ABIT-II-7131-40/01
 specjalność instalacyjna bez ograniczeń w zakresie
 sieci, instalacji i urządzeń elektrycznych i
 elektroenergetycznych

DATA:

LUTY 2018

NR RYSUNKU:

E.02