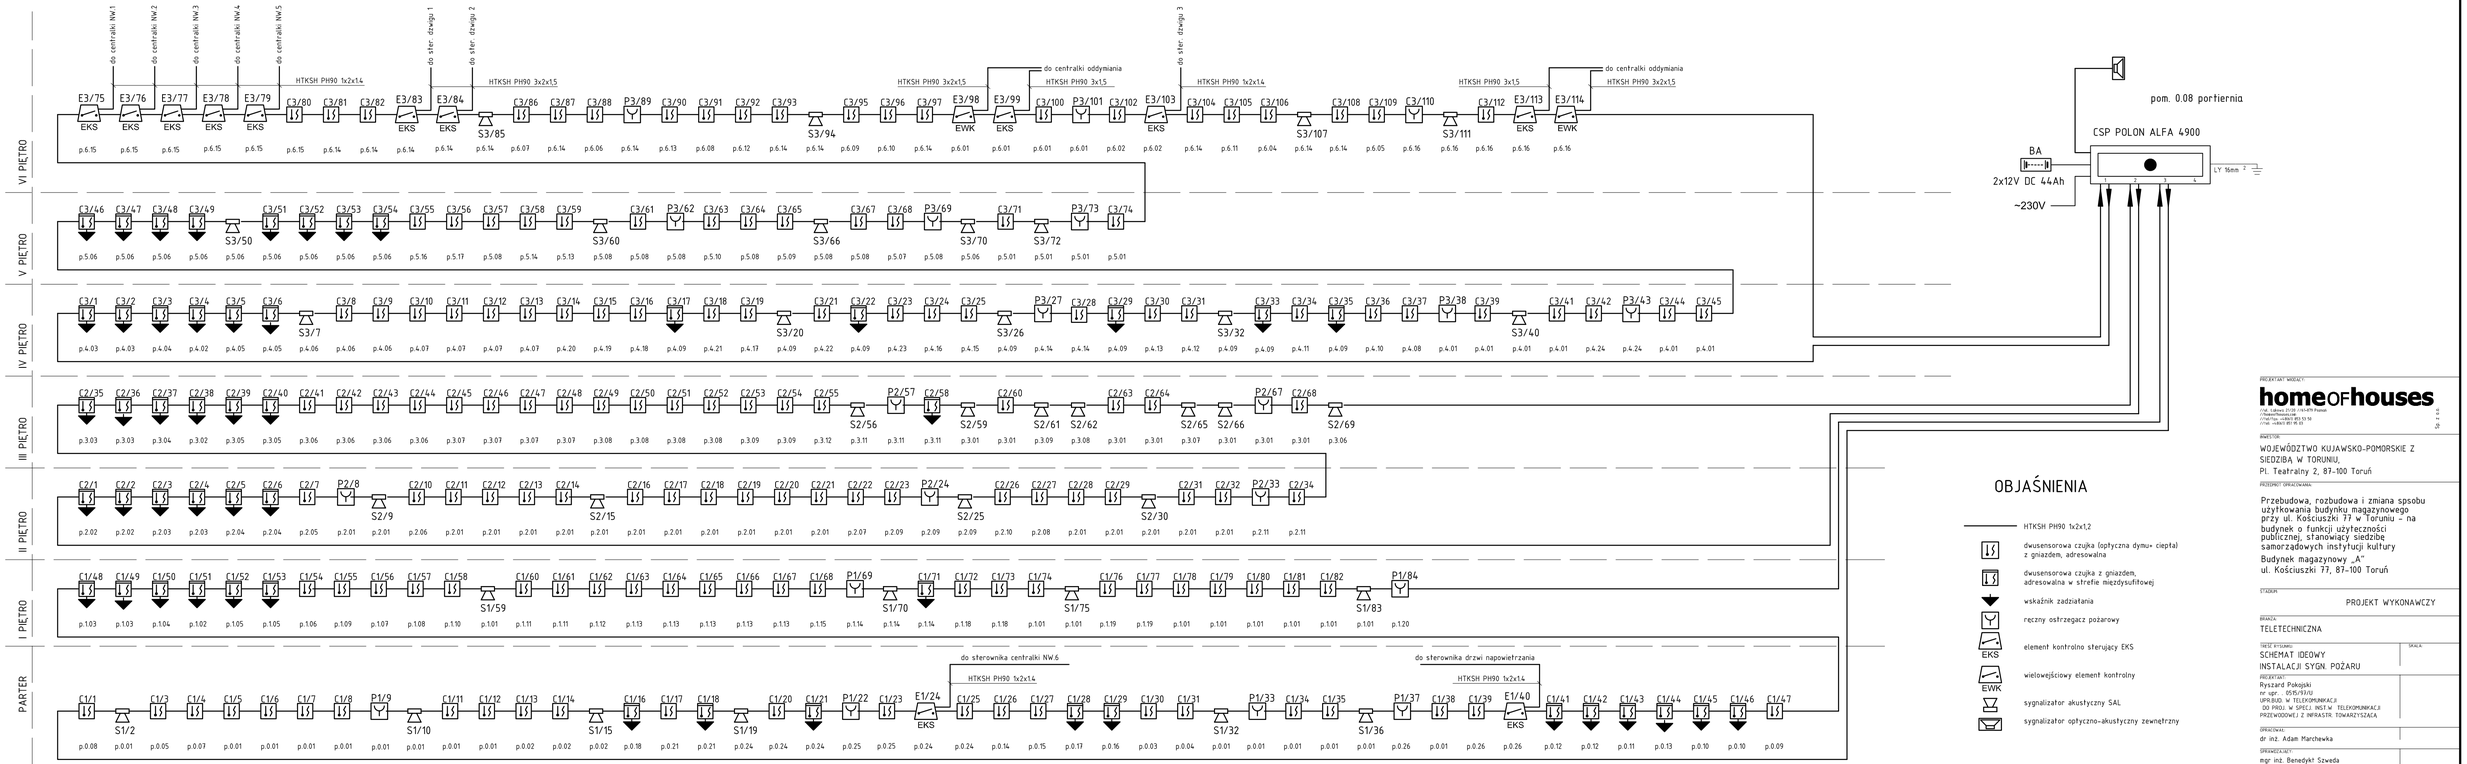

PROJEKTANT WIODĄCY:

homeOFhouses

ul. Łukasza 31/35, 15-569 Białystok
e-mail: biuro@homeofhouses.pl
tel. +48 85 653 53 56
fax. +48 85 651 15 61

Sp. z o.o.

INWESTOR:

WOJEWÓDZTWO KUJAWSKO-POMORSKIE Z SIEDZIBĄ W TORUNIU,
Pl. Teatralny 2, 87-100 Toruń

PRZEDMIOT OPRACOWANIA:

Przebudowa, rozbudowa i zmiana sposobu użytkowania budynku magazynowego przy ul. Kościuszki 77 w Toruniu – na budynek o funkcji użyteczności publicznej, stanowiący siedzibę samorządowych instytucji kultury

Budynek magazynowy „A"
ul. Kościuszki 77, 87-100 Toruń

STADIUM:

PROJEKT WYKONAWCZY

BRANŻA:

TELETECHNICZNA

TREŚĆ RYSUNKU:

SCHEMAT IDEOWY
INSTALACJI SYGN. POŻARU

SKALA:

PROJEKTANT:

Ryszard Pokojski
nr upr.: 85/B/91/U
UPR.BUD. W TELEKOMUNIKACJI
DO PROJ. W SPECJ. INST.W TELEKOMUNIKACJI
PRZEWODOWEJ I Z INFRASTR. TOWARZYSZĄCĄ

SPRAWDZIŁ(A):

dr inż. Adam Marchewka

OPRACOWAŁ(A):

mgr inż. Benedykt Szweda
nr upr. 391/72 Bg
UPR. BUD. DO PROJ.
W SPECJ. INST. I URZĄDZEŃ ELEKTRYCZNYCH

DATA:

CZERWIEC 2017

NR RYSUNKU:

T.16

PROKAN Pracownia Budownictwa Inżynieryjnego
Piotr Siekierkowski
PROKAN Piotr Siekierkowski
www.prokan.pl tel. 052 552 00 82, biuro@prokan.pl, www.prokan.pl

A3.1 841x297