



Załącznik nr 6 do uchwały Nr..... Sejmiku Województwa Kujawsko-Pomorskiego
z dnia2018 r.

ZURBANIZOWANY TEREN MIEJSKI - NOWEGO OBJĘTY ODSTĘPSTWAMI OD NIEKTÓRYCH ZAKAZÓW

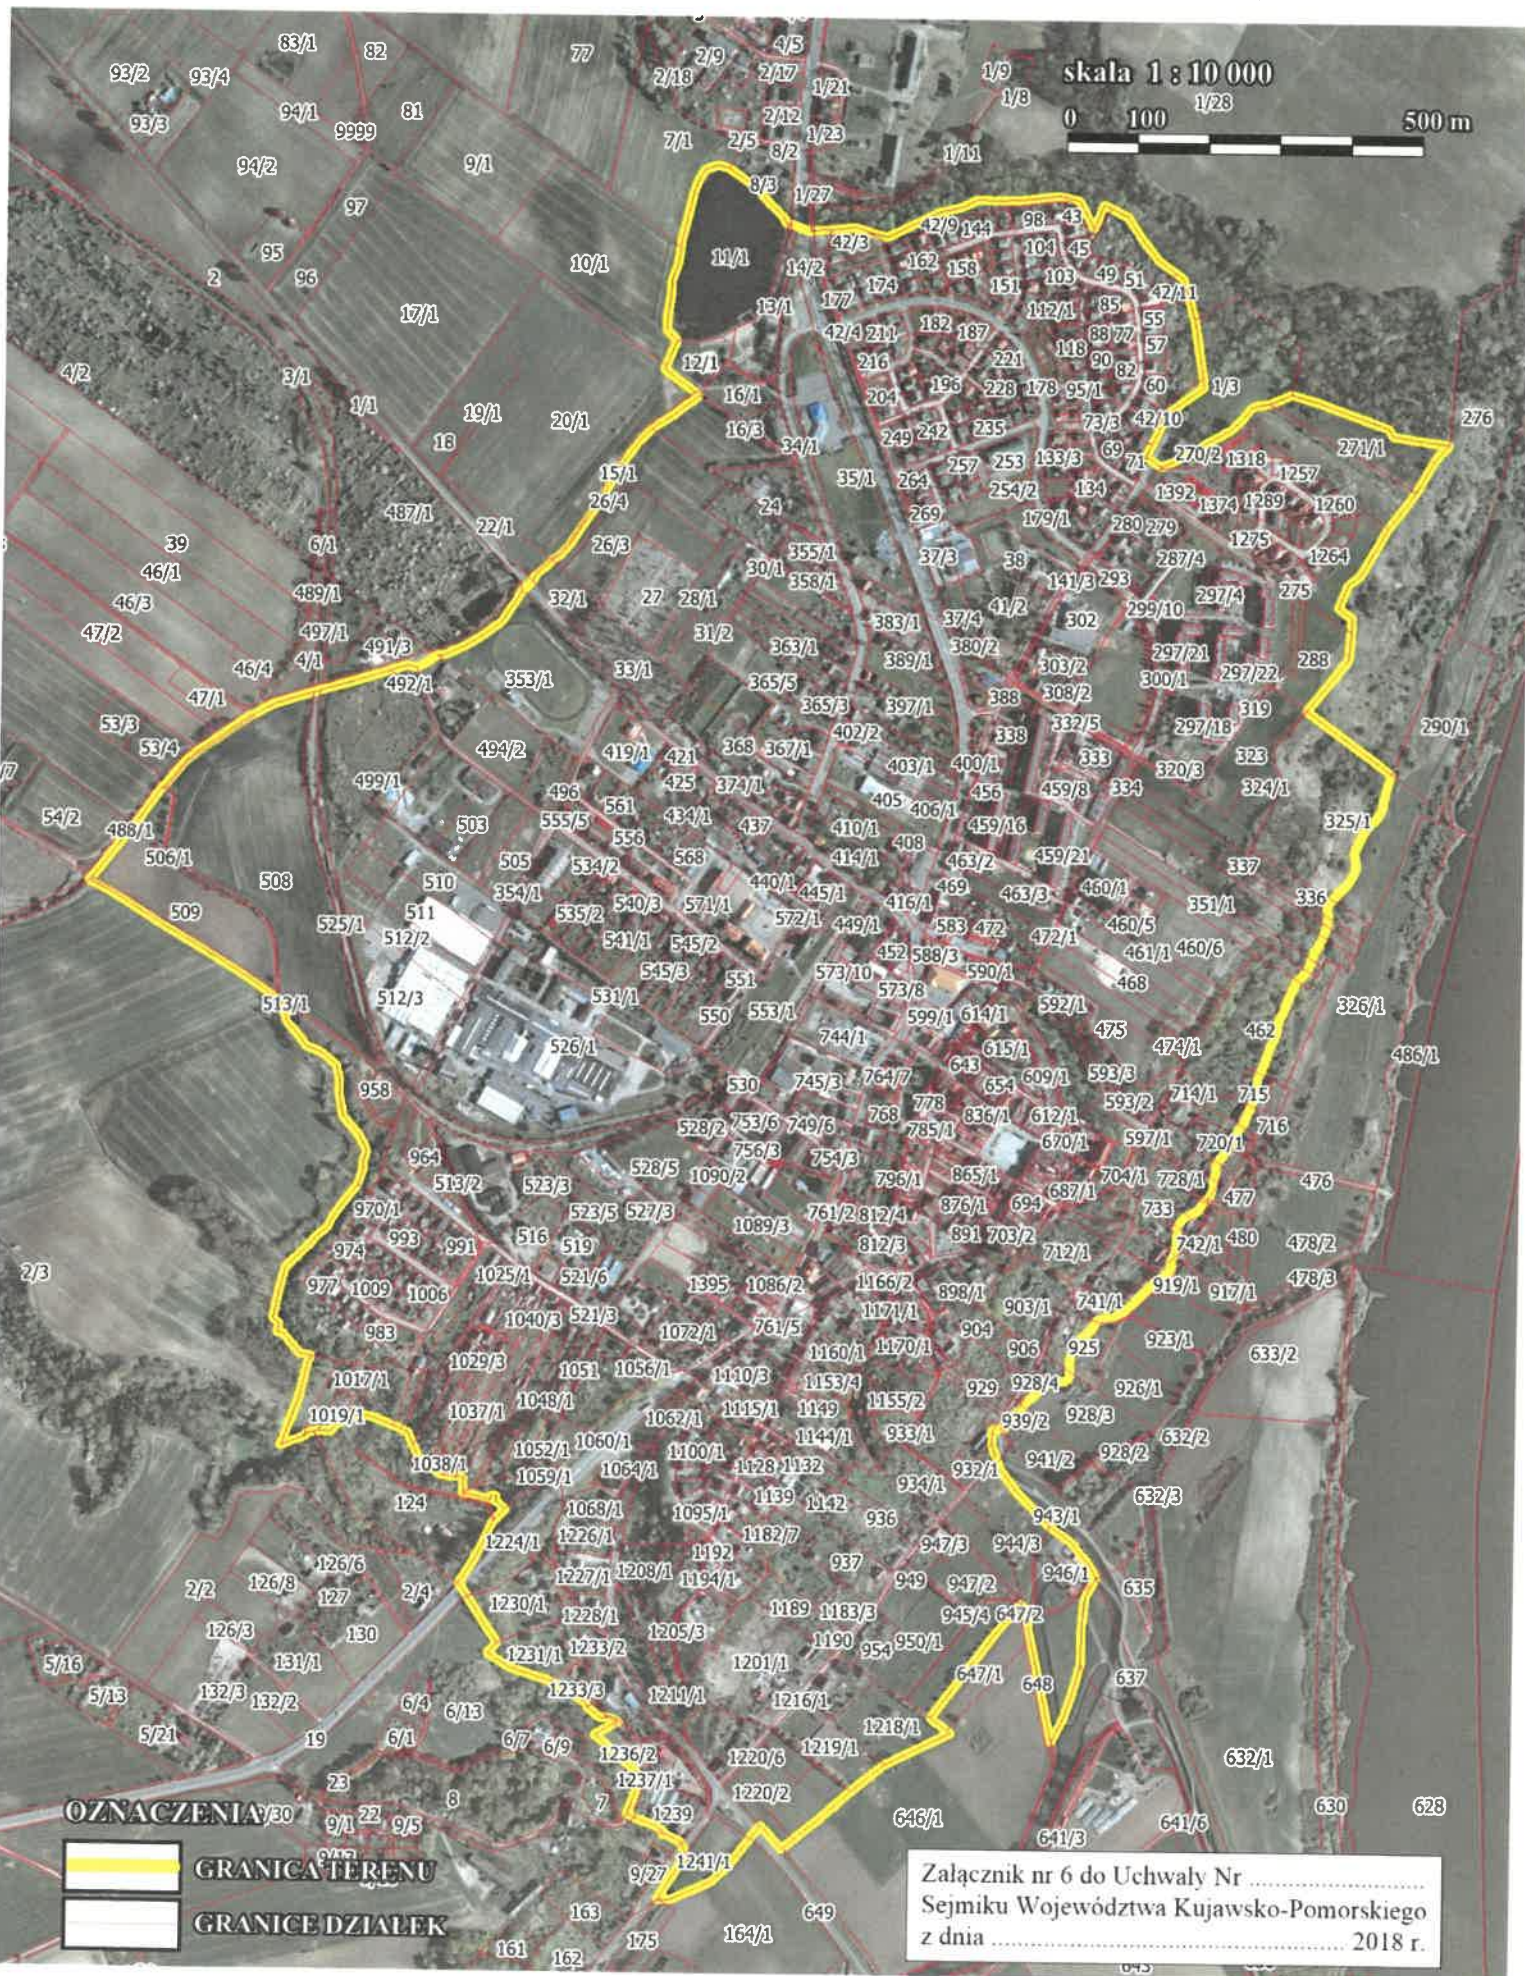

ZURBANIZOWANY TEREN MIEJSKI - ŚWIECIA OBJĘTY ODSTĘPSTWAMI OD NIEKTÓRYCH ZAKAZÓW

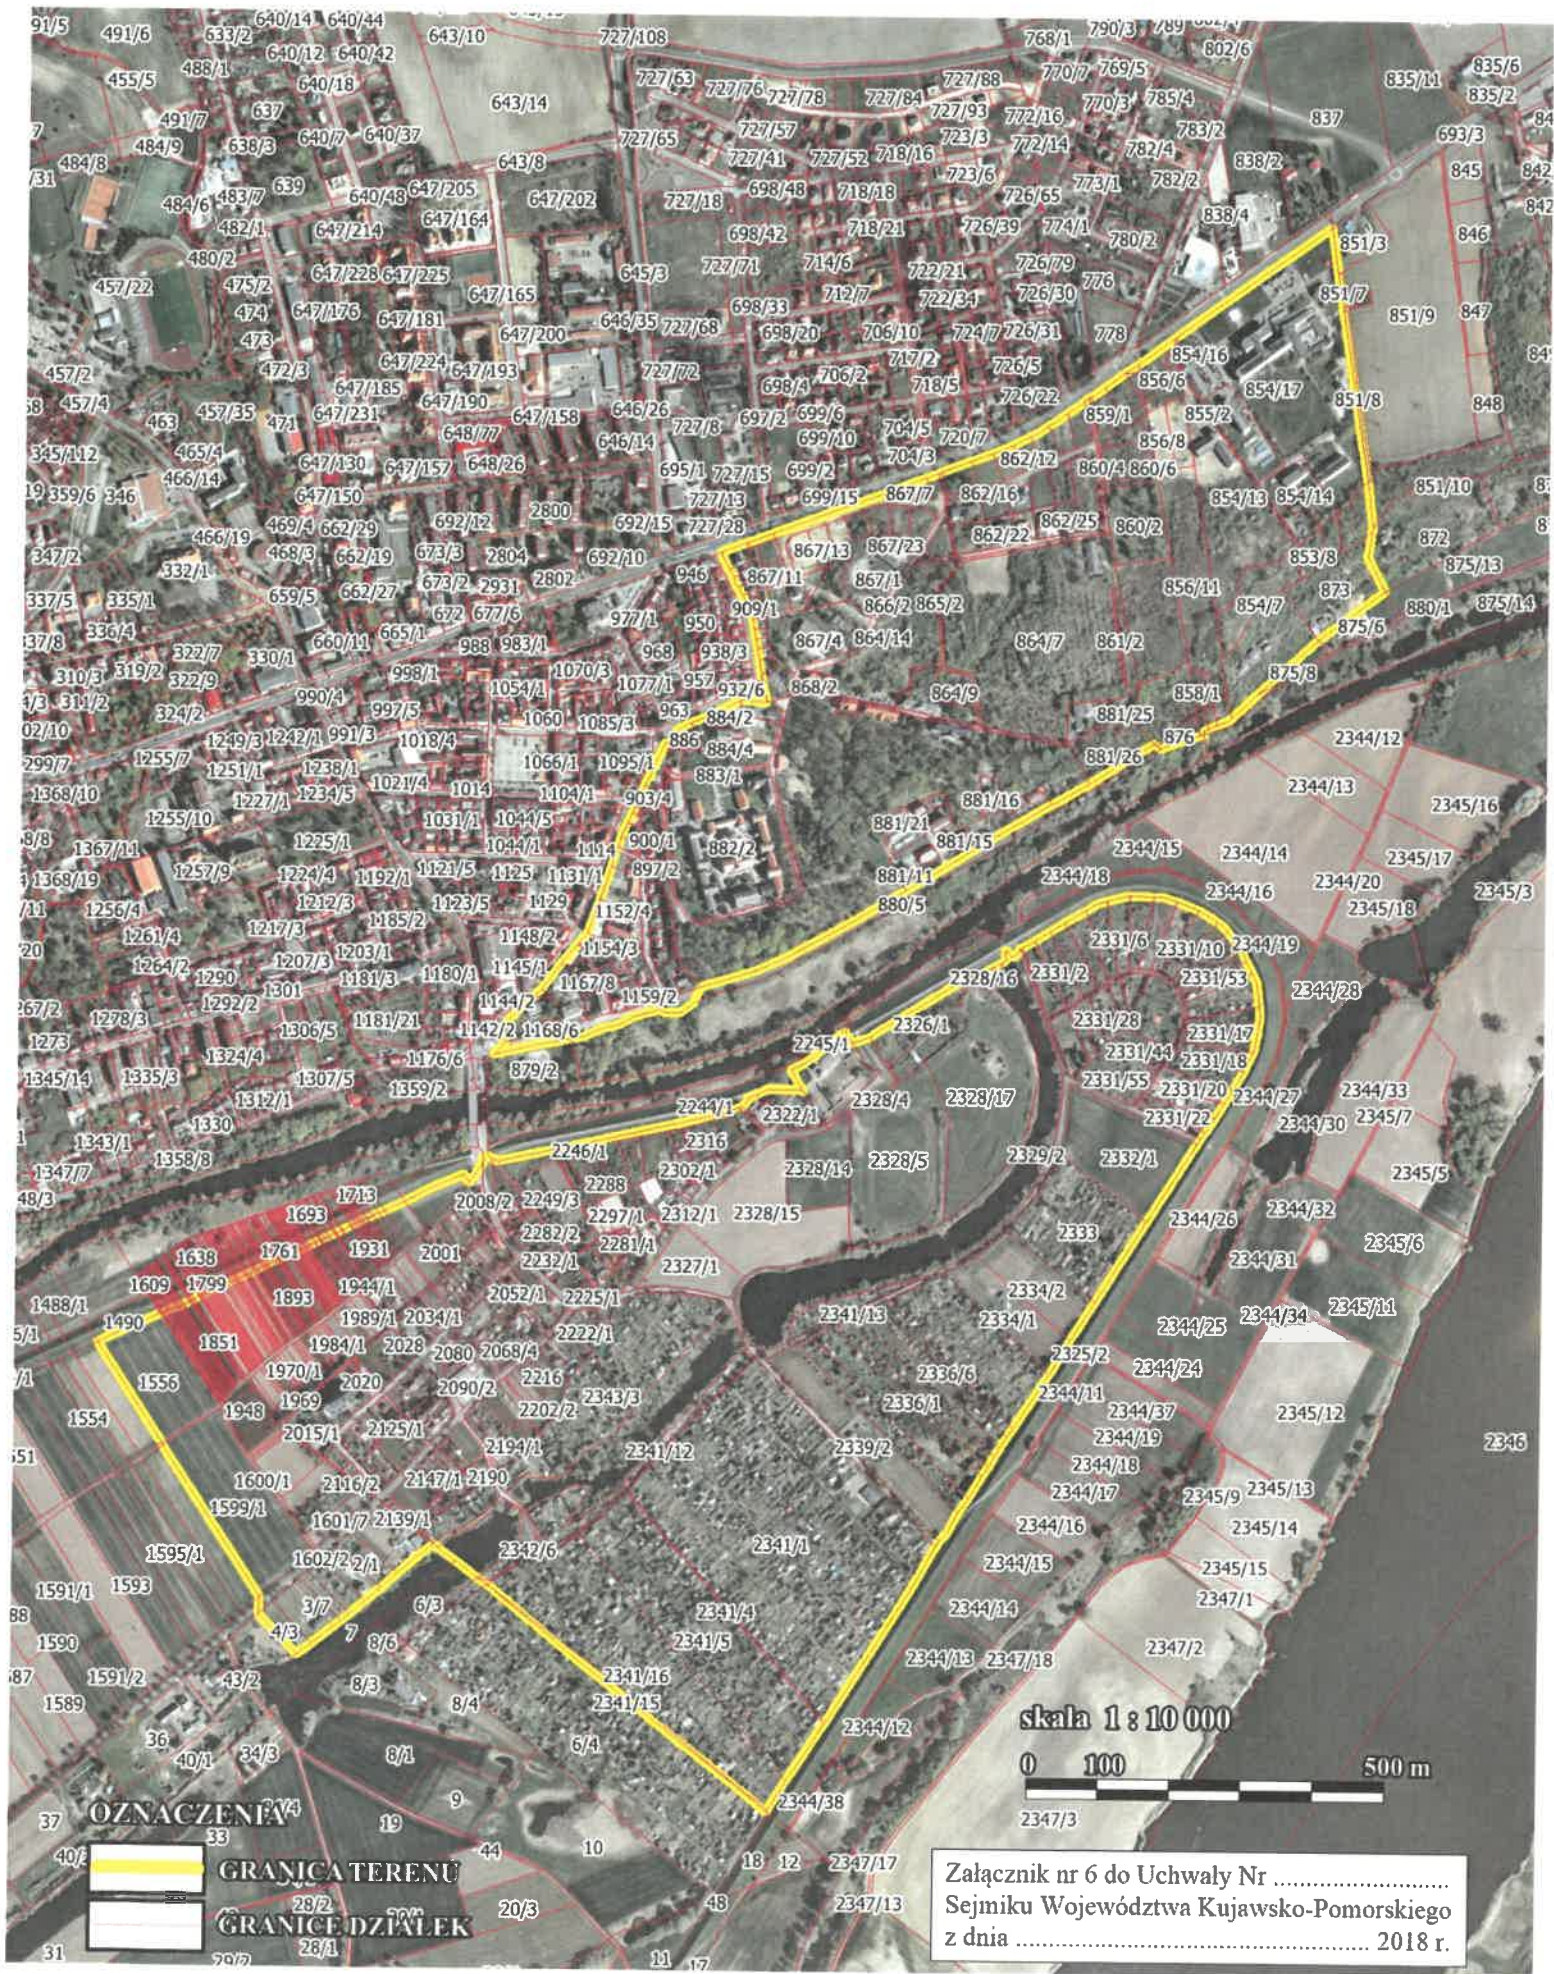


ZURBANIZOWANY TEREN MIEJSKI - BYDGOSZCZY OBJĘTY ODSTĘPSTWAMI OD NIEKTÓRYCH ZAKAZÓW

skala 1 : 50 000



OZNACZENIA

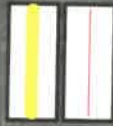

Załącznik nr 6 do Uchwały Nr skiego
Sejmiku Województwa Kujawsko-Pomorskiego z dnia 2018 r.

