

## ZESTAWIENIE NADPROŻY STALOWYCH




Poz.	Dugaosć		Masa [kg]	Materiał	Uwagi
	mm	szel.			
1	15,50	26,2	39,82	52,35,RP	52,35
P1	46	330	2	1,578	0,52
				2,40	32,35,RP
RAZEM MASA ELEMENTU (OW)			[kg]	82,24	

## ZESTAWIENIE POW. MALOWANIA – KSZTAŁTOWNIKI

Poz.	Profil	Grubość [mm]	Łączną [mm]	Powierzchnia molowania [m <sup>2</sup> /m]	Materiał	Waga
1	IPE 220	1520	2	0,848	1,29	2,58
						5235,00
						5735
RAZEM ŁOŚĆ POWIERZCHNI MALKOWANIA						[m <sup>2</sup> ]
						2,58

## ZESTAWIENIE NADPROŻY PREFABRYKOWANYCH

NADPROŻE	PRZEKRÓJ	DŁUGOŚĆ [cm]	ILUŚĆ [szt.]
N1	2xL-19	150	2

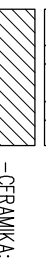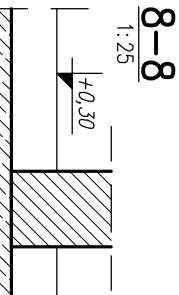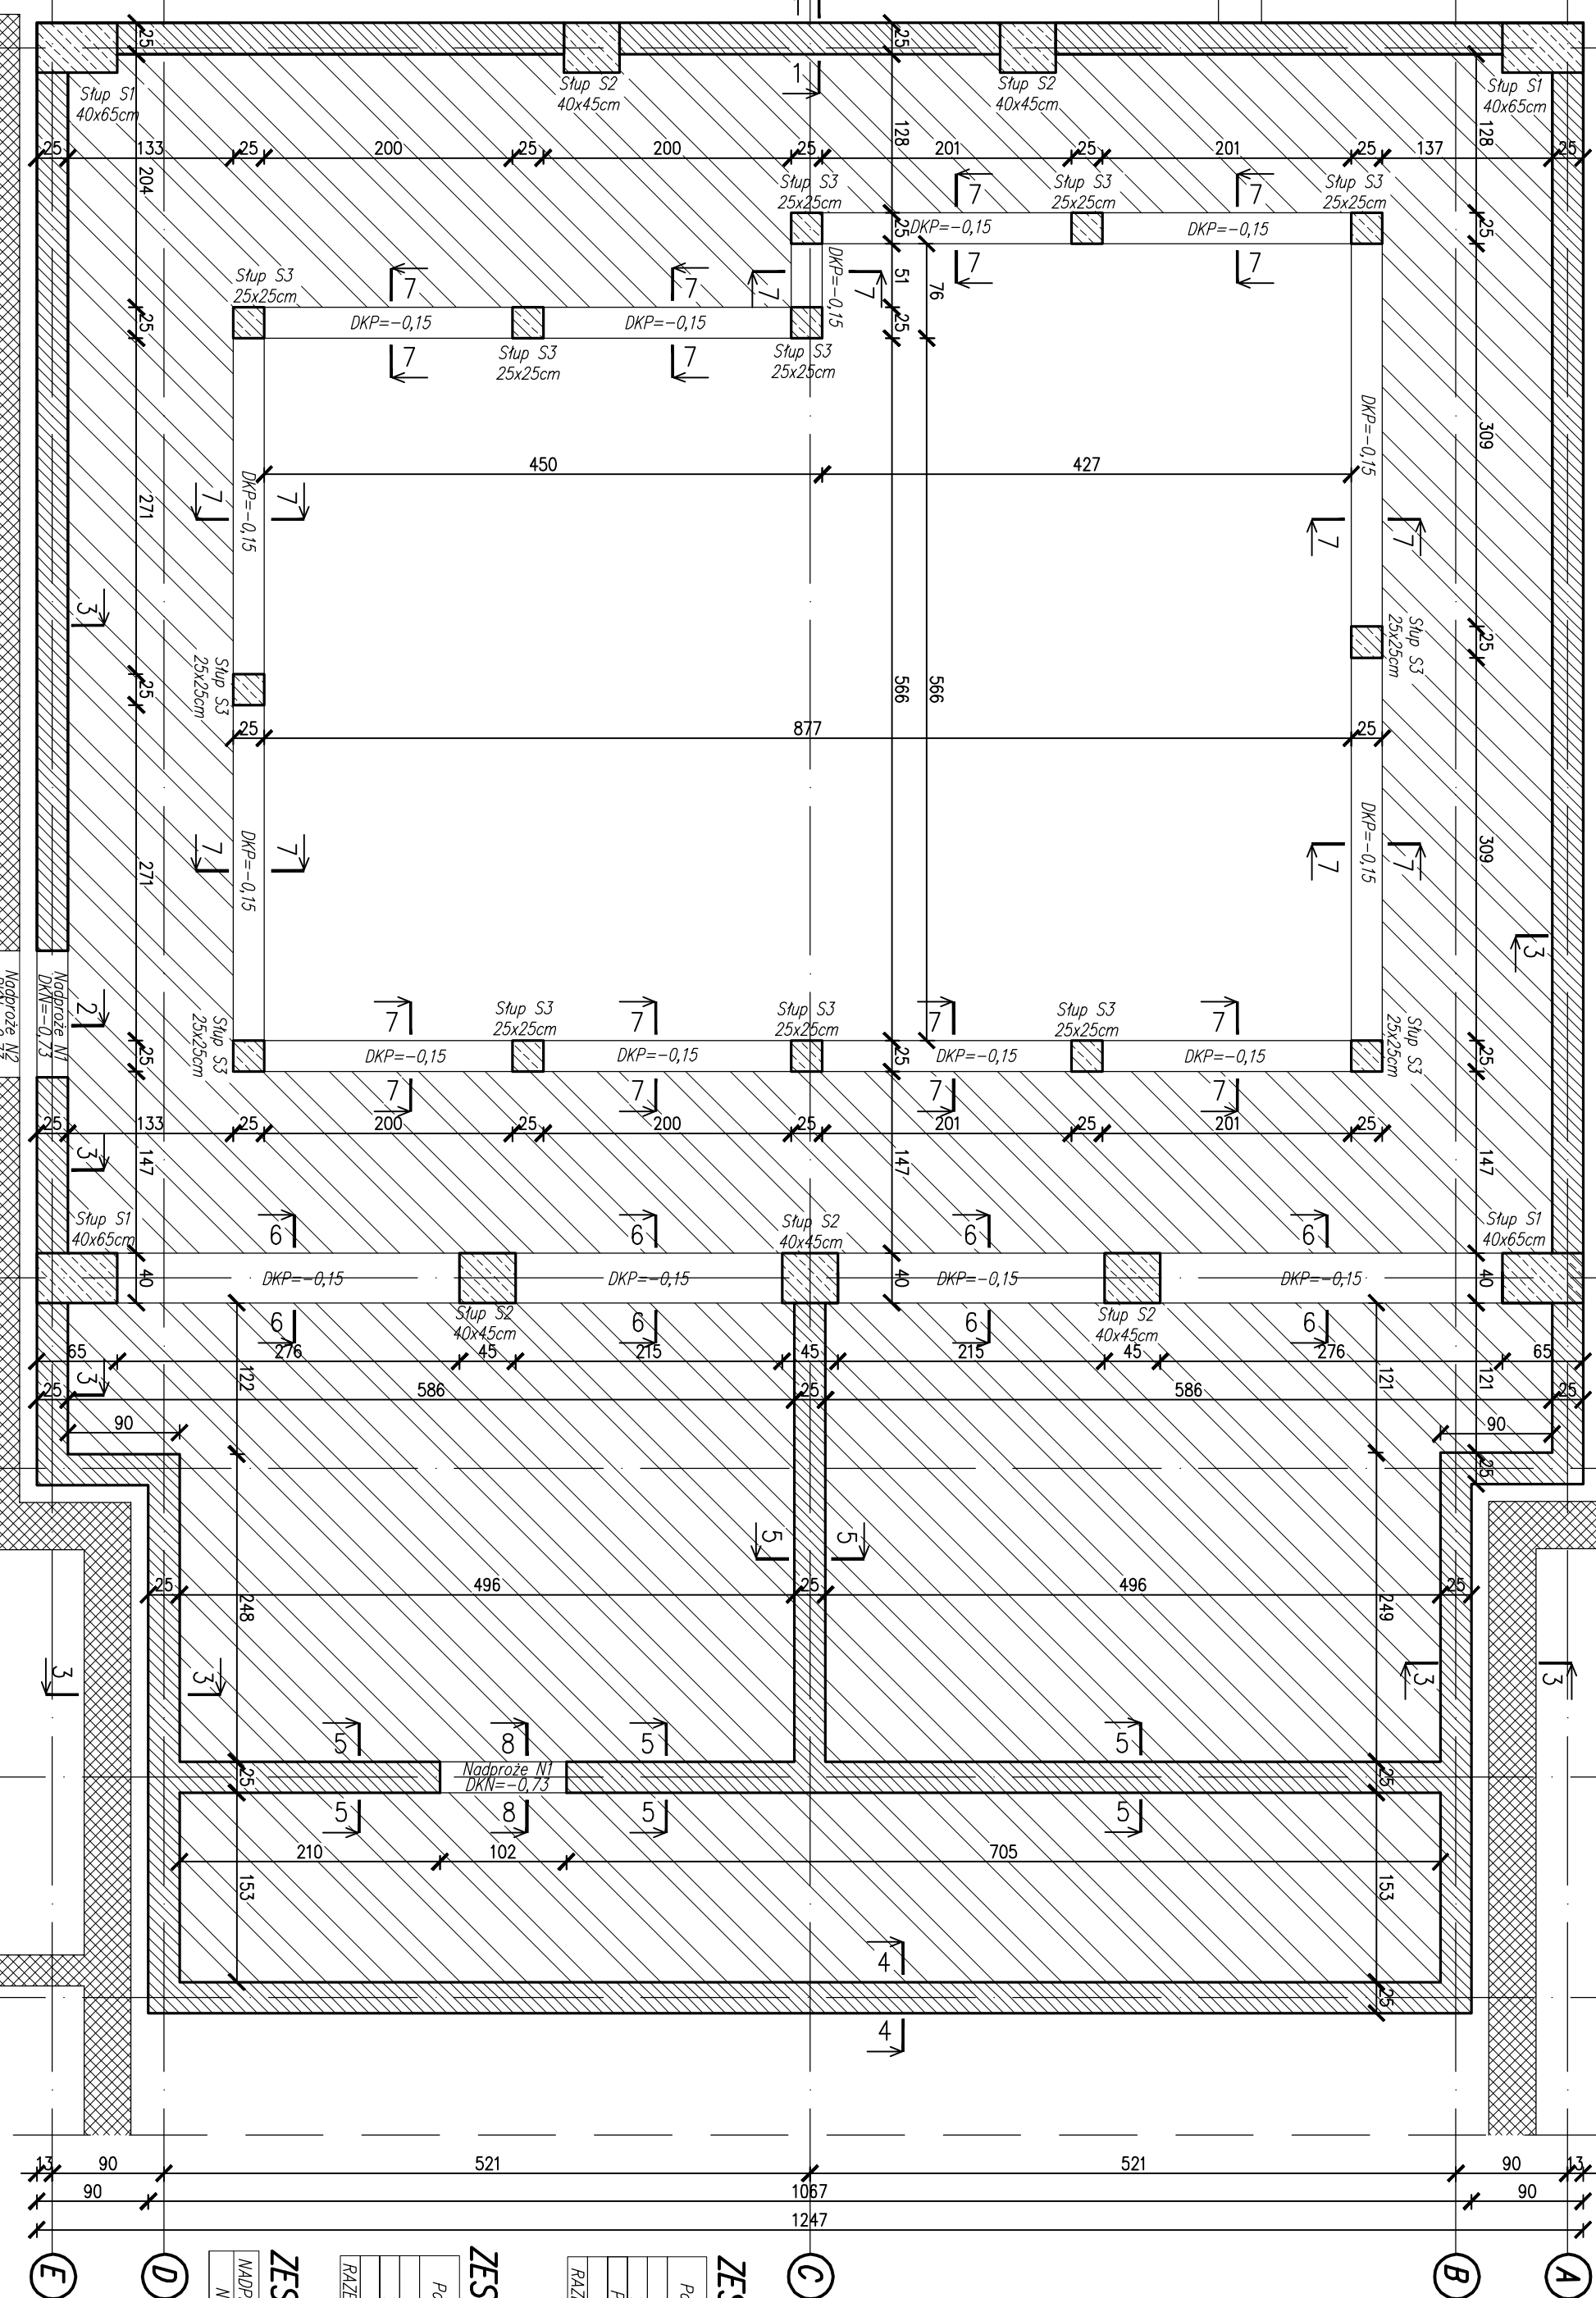

DK=-2,00 – Dolna krawędź;

-2,00	-Kota wysokościowa
<u>✓</u>	

[illegible]