
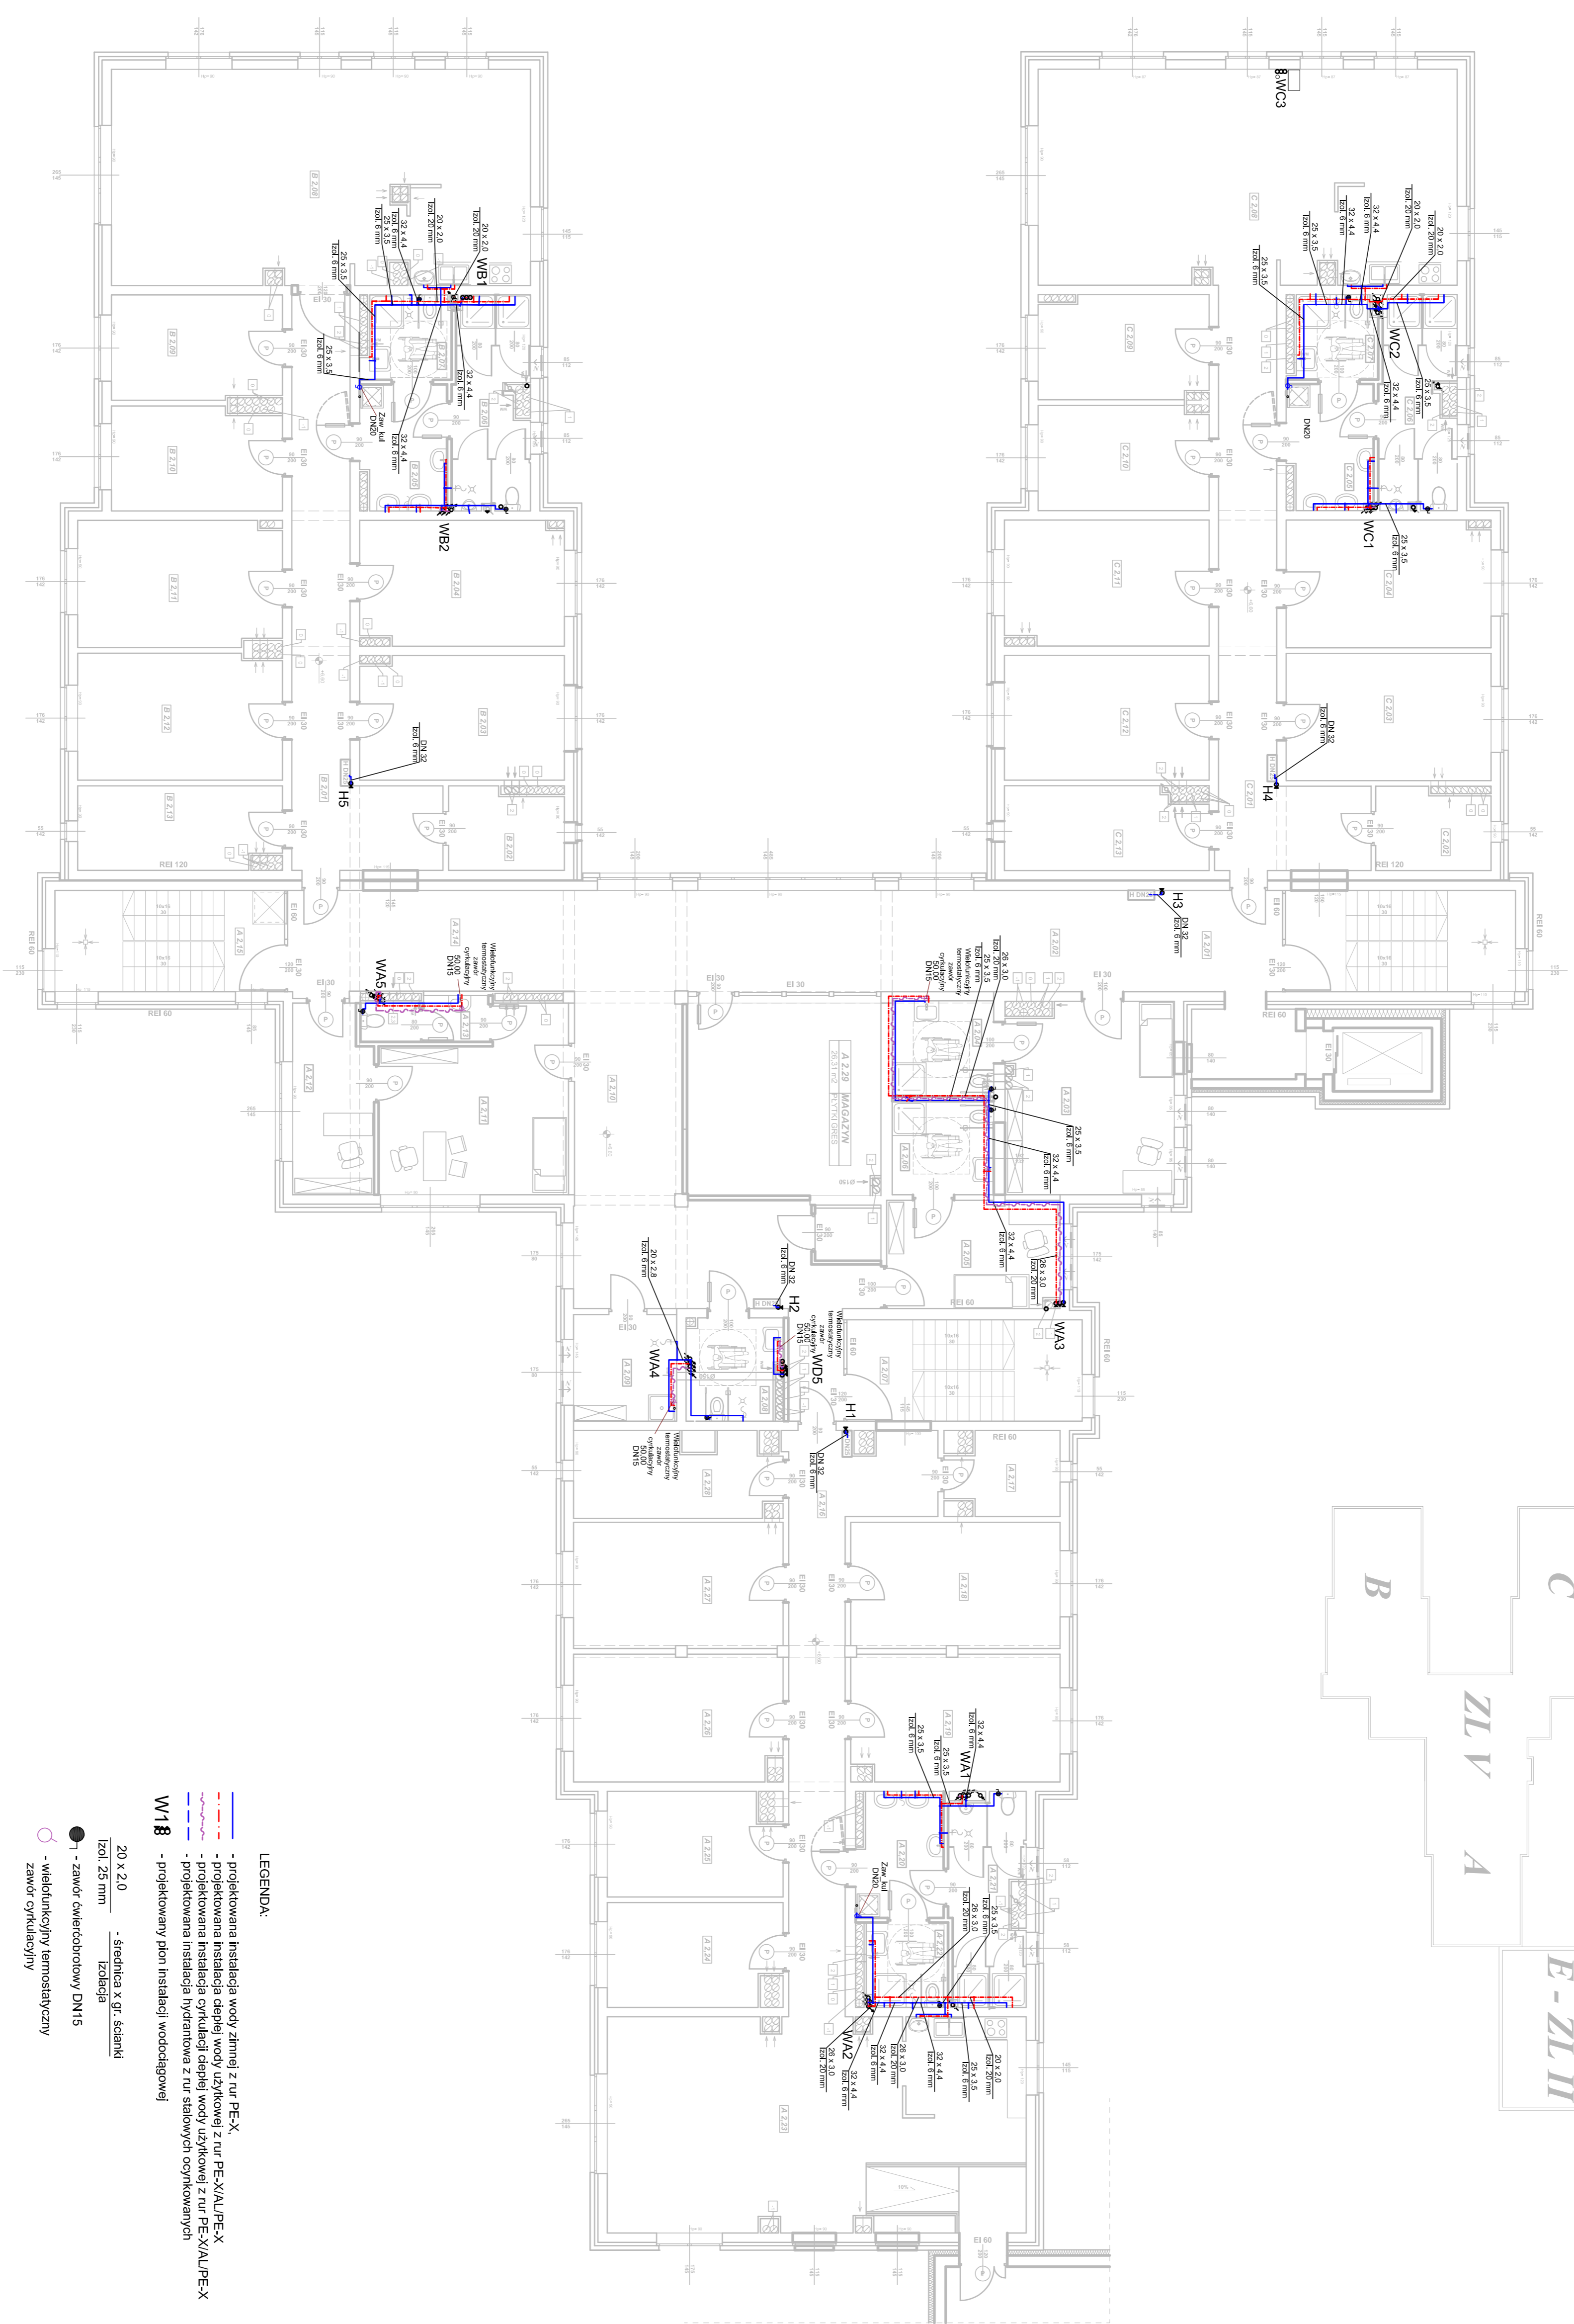


SCHEMAT STREF POŻAROWYCH

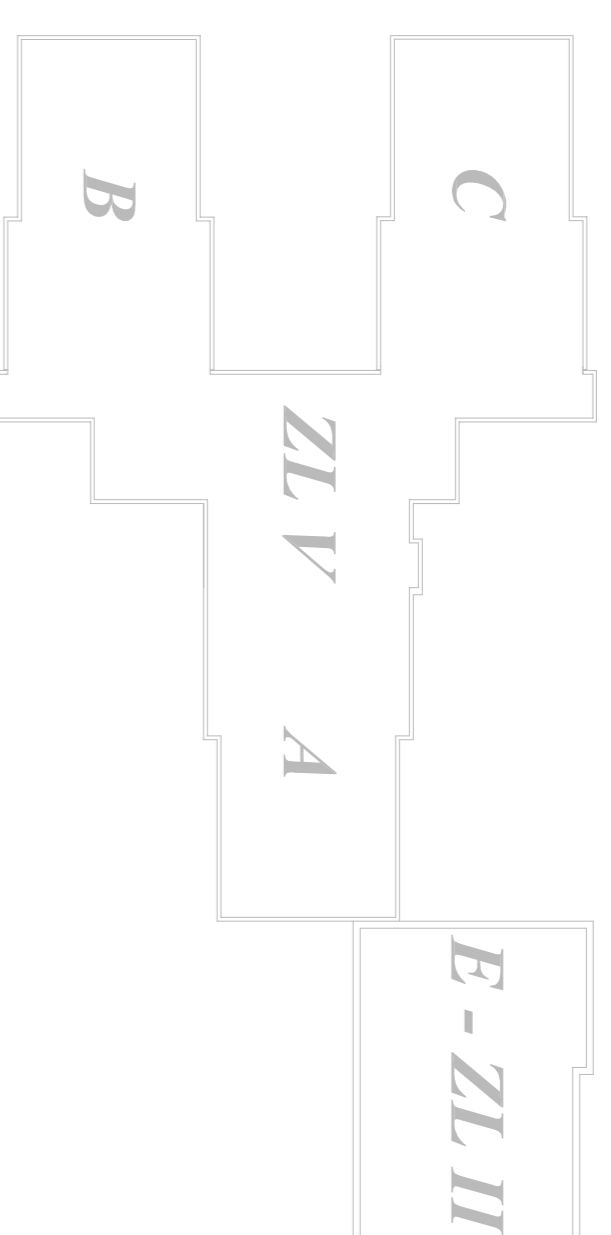

LEGENDA:

- - - - - projektowana instalacja wody zimnej z rur PE-X
- - - - - projektowana instalacja ciepłej wody użytkowej z rur PE-AL/PE-X
- - - - - projektowana instalacja cyrkulacji ciepłej wody użytkowej z rur PE-AL/PE-X
- 20 x 2,0 - średnica x gr. ścianki
- 1201, 25 mm - izolacja
- - wielofunkcyjny termostatyczny zawór cyrkulacyjny

UWAGA:

Wszystkie zamowy czepialne ze złączek do węża wypaszyć w zawór antyskażeniowy typu HA216  
 Wszystkie nieopisane detale wykonać jako:  
 ZW - 20x2,8 mm Izol. 6 mm  
 CWU/ICCWU - 16x2,0 mm Izol. 25 mm

ZESTAWIENIE POWIERZCHNI	
