
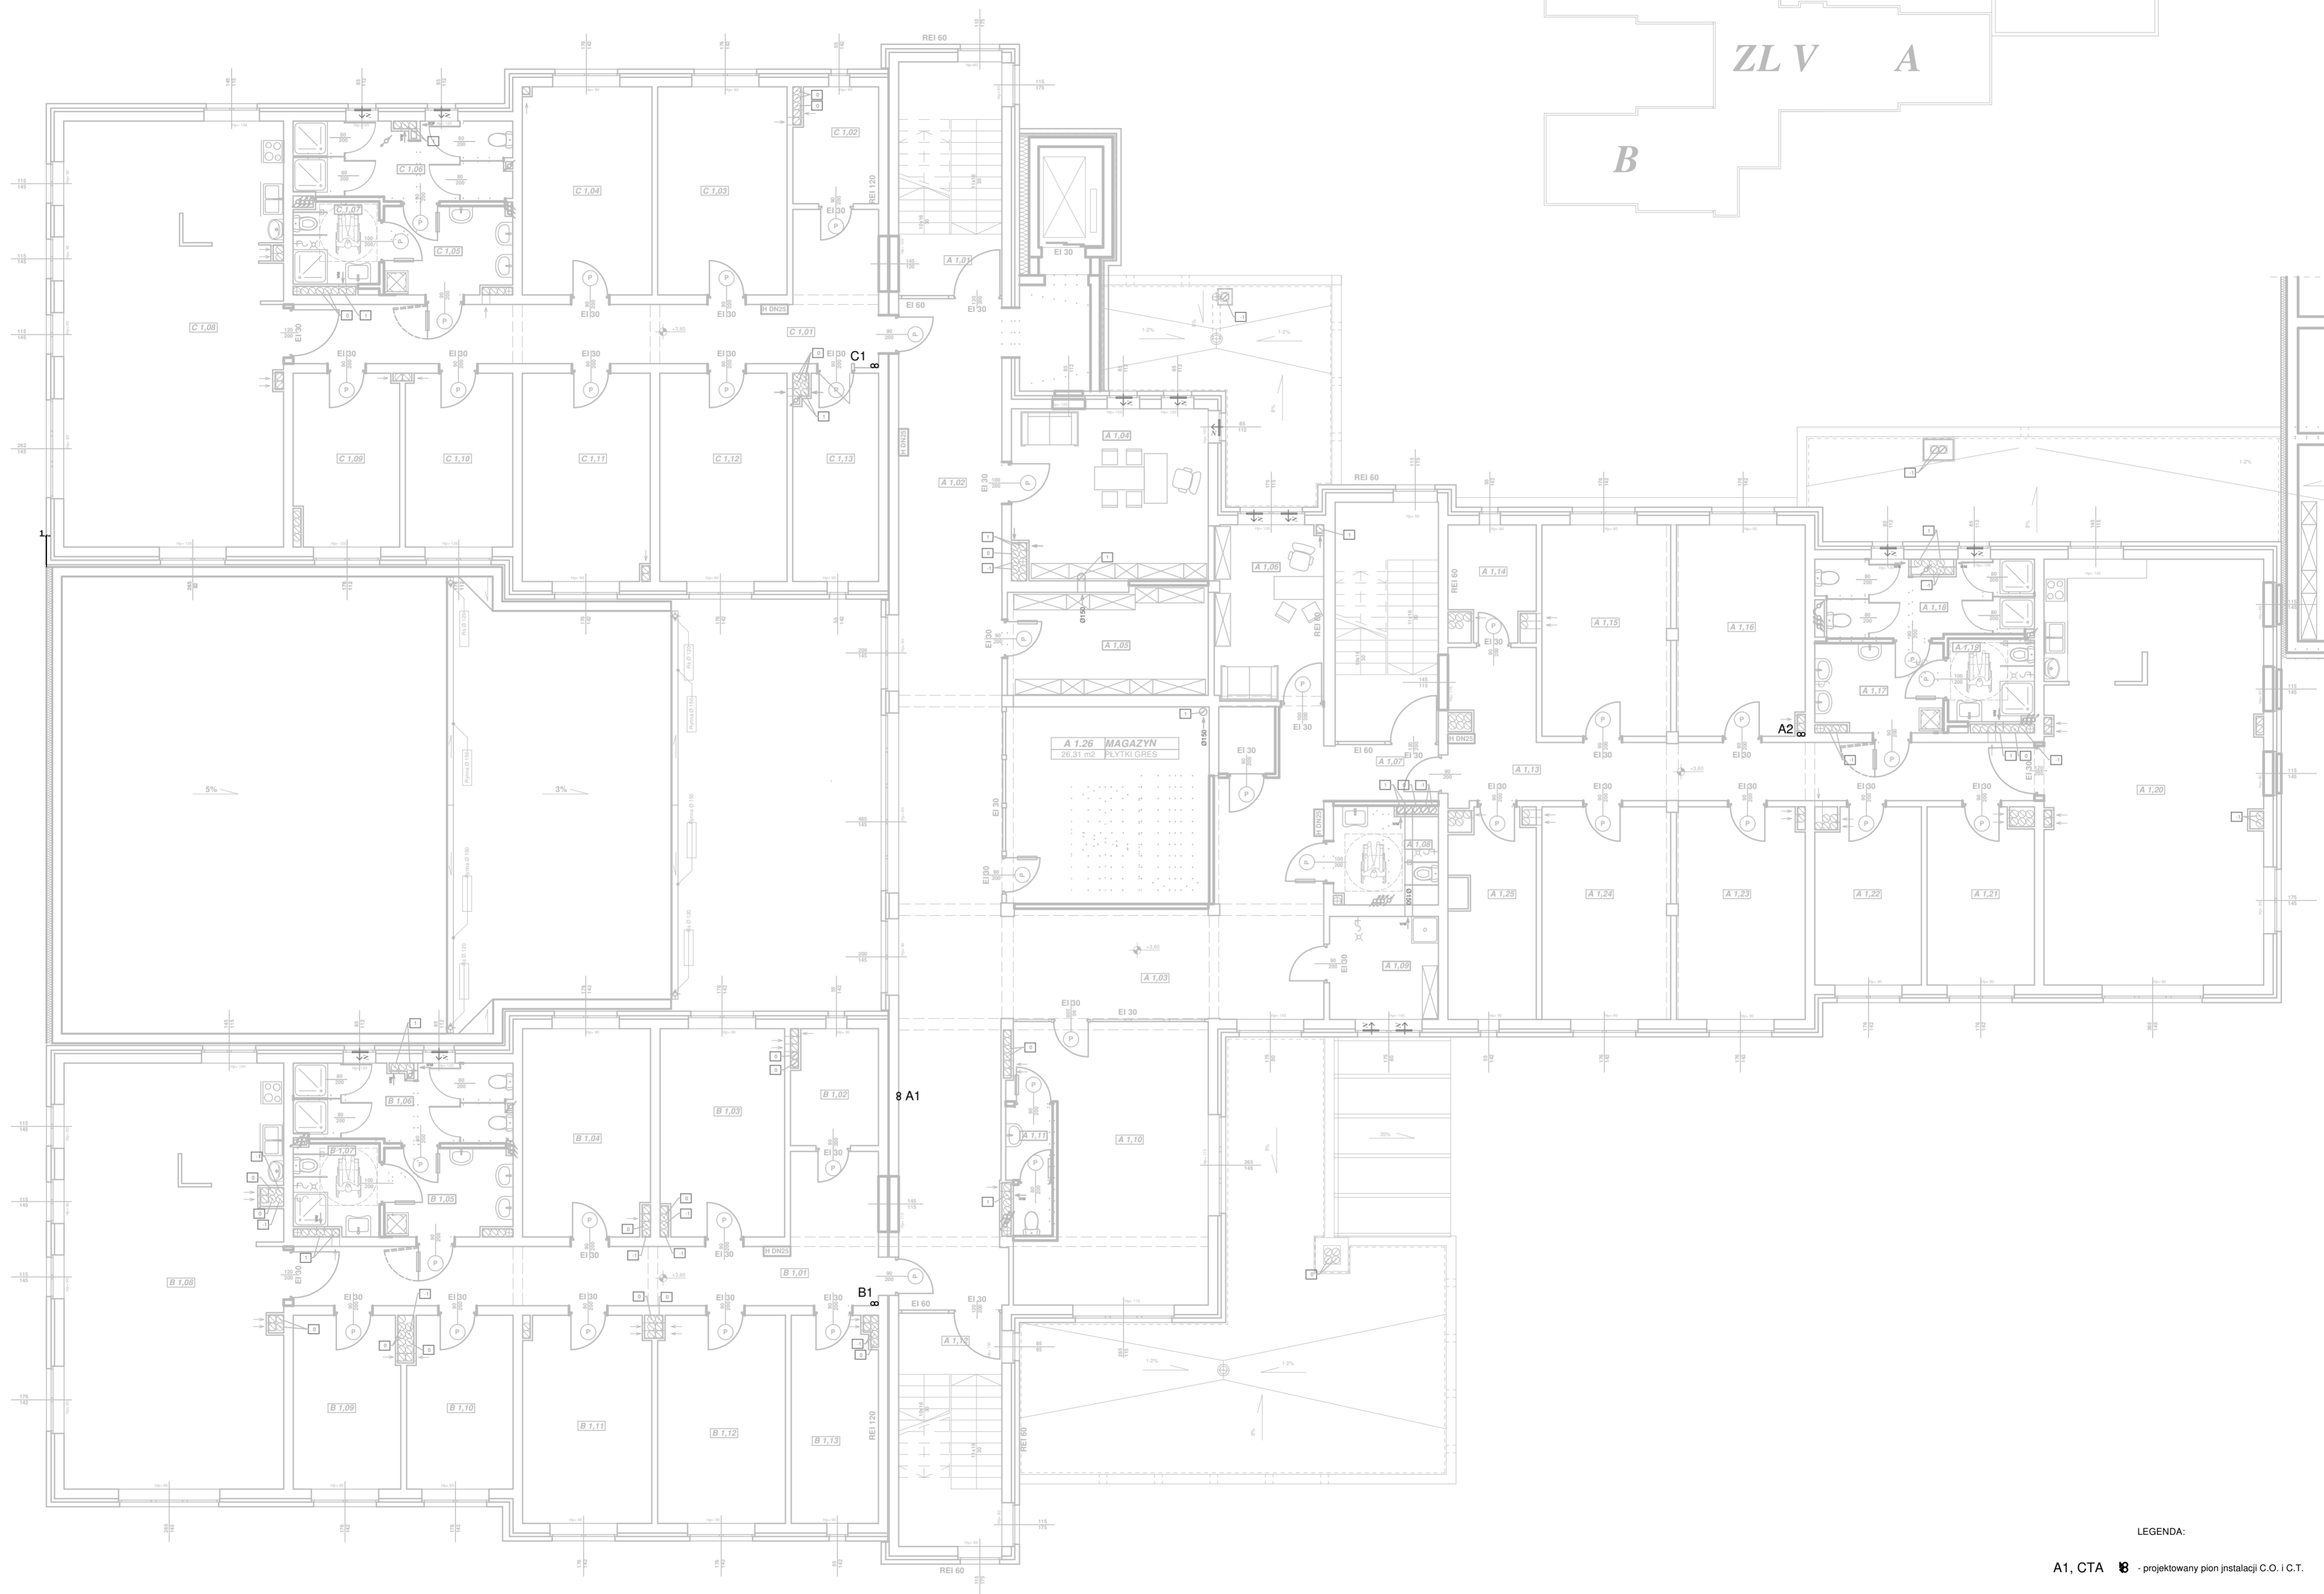


SCHEMAT STREF POŻAROWYCH

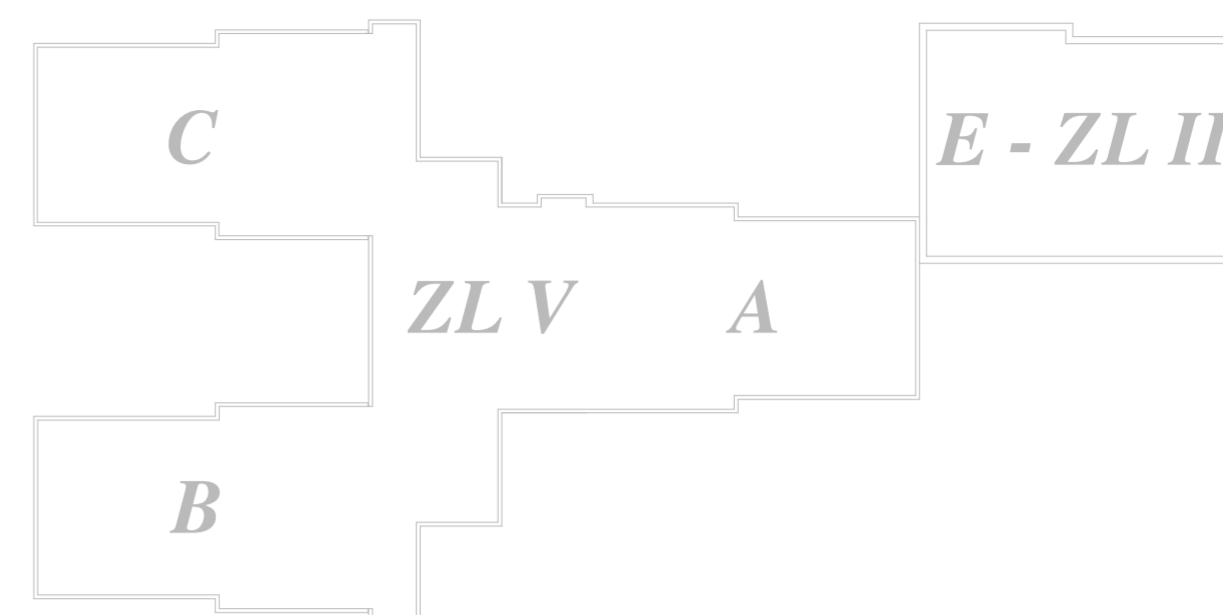

LEGENDA:

A1, CTA, B - projektowany pion instalacji C.O. i C.T.

Pracownia Projektowa		VITARO
Rodzaj inwestycji	ROZBUDOWA, PRZEBUDOWA I NADBUDOWA WRAZ ZE ZMIANA SPOSOBU UŻYTKOWANIA BUDYNKU SZKOŁY; BUDOWA BUDYNKU SZKOŁY I PRZEPROBIEŻENIA DO PRACY; ROZBUDOWA, PRZEBUDOWA I NADBUDOWA BUDYNKU INTERNATU; BUDOWA BOSKA WIELOPUNKTYWNEGO PLACU ZABAW I MIĘDZYPOSTOJOWYCH WRAZ Z ZAGOSPODAROWANIEM TERENU.	Data: VI/2016
Adres	Ul. Żwirki i Wigury 151/21, 87-100 Toruń; Dz. nr ew. 59/21/324, obręb nr 36	Branża: Sanitarna
Investor	Województwo Kujawsko - Pomorskie	Etap: Proj. wykonawczy
Adres	pl. Teatralny 2, 87-100 Toruń	Skala: 1:100
Przedmiot rysunku	BUD. INTERNATU - I PIĘTRA - INSTALCJA C.O. i C.T.	Nr rys.: PW-S-22
Projektant	mgr inż. Wojciech Jędrzejczyk Nr upr. LOD/1795/POOS/11	Podpis: