Załącznik do uchwały Nr 47/2153/2019
Zarządu Województwa Kujawsko-Pomorskiego
z dnia 6 grudnia 2019 r.

METROPOLIS
PIZZA • PASTA • GRILL
METROPOLIS Sp. z o.o.
87-100 Toruń, ul. Podmurna 28
NIP 9562629373 REGON 871265899

Zakład Usług Geodezyjno - Kartograficznych
(6) GEOS
87-100 Toruń, Lisia 22c
tel./fax 56 659 04 40

Województwo: kujawsko - pomorskie
Powiat: m. Toruń
Jednostka ewidencyjna: Toruń
Obręb: 16

Poświadcza się, że niniejszy dokument został opracowany w wyniku prac geodezyjnych i kartograficznych, których rezultaty zawiera operat techniczny wpisany do ewidencji materiałów państwowego zasobu geodezyjnego i kartograficznego

Organ prowadzący państwowy zasób geodezyjny i kartograficzny	PREZYDENT MIASTA TORUNIA
Identyfikator ewidencyjny materiału zasobu - operatu technicznego	P.0463. 2018. 1873
Data wpisania operatu technicznego do zasobu	24.09.2018
Imię, Nazwisko i podpis osoby przyjmującej dokument	KIEROWNIK REFERATU inż. Andrzej Śliwowski

MAPA DO CELÓW PROJEKTOWYCH

Na mapie nie ujawniono służebności gruntowych.
Nie wyklucza się istnienia w terenie również urządzeń ułożonych, a niezgłoszonych do inwentaryzacji geodezyjnej.
Sekcje mapy: 6.191.26.21.3.2
WGiK 6640.1852.2018

GEODETA UPRAWNIONY
inż. Sławomir Sawko
(6) upr. nr 17578

SKALA 1:250
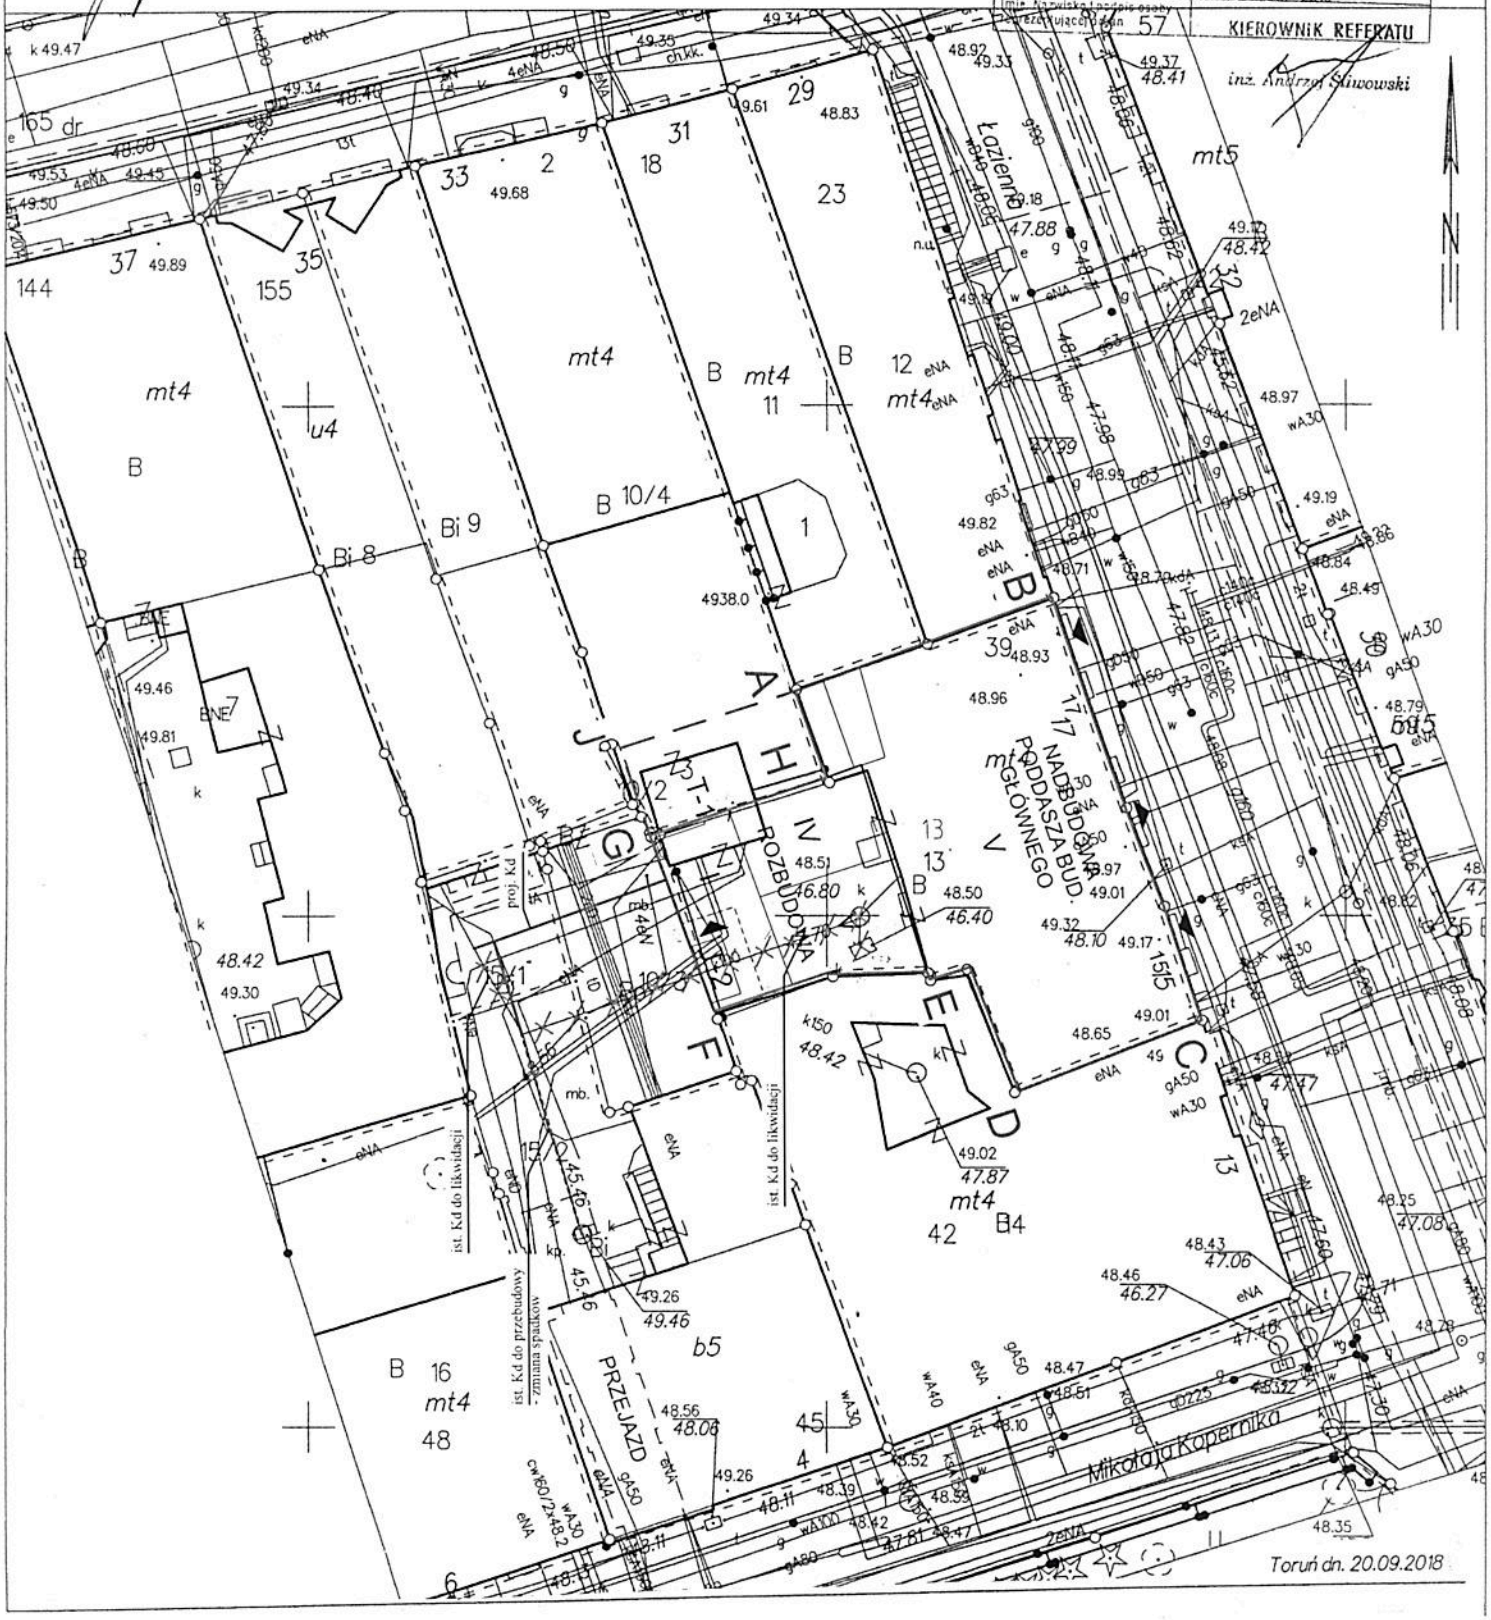
Układ odniesienia: PL-ETRF89, układ wsp. płaskich: PL-2000 strefa 6 (18°), układ wys. Amsterdam 55