


MAPA ZASADNICZA DO CELÓW OPINIODAWCZYCH

SKALA 1:500

Układ odniesienia: PL-ETRF89, układ wsp. płaskich: PL-2000 strefa 6 (18°), układ wys.: PL-EVRF2007-NH
Sekcje mapy: 6.191.26.21.1.3; 6.191.26.21.1.4; 6.191.26.21.1.2; 6.191.26.21.1.1

Załącznik do uchwały Nr 1/17/21
Zarządu Województwa Kujawsko-Pomorskiego
z dnia 13 stycznia 2021 r.

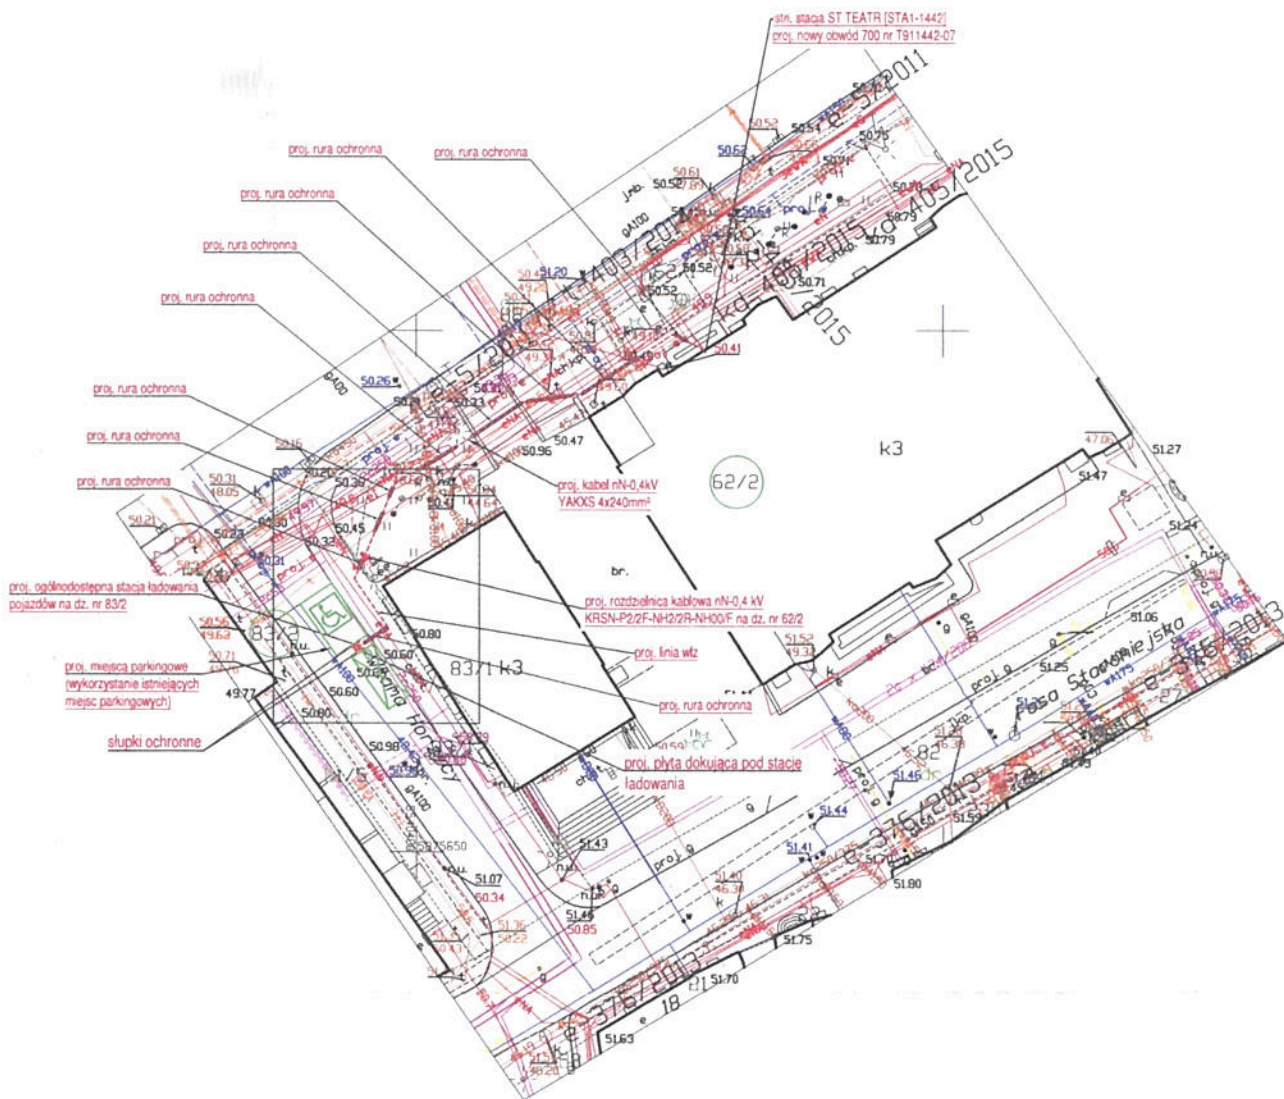

Załącznik graficzny nr 1.
Skala 1:500
Gmina: miasto Toruń
Ulica: ul. Fosa Staromiejska
Obręb: 0015
Dz. nr 62/2 i 83/2