Załącznik do
uchwały Nr 26/1049/21
Zarządu Województwa Kujawsko-Pomorskiego
z dnia 7 lipca 2021 r.

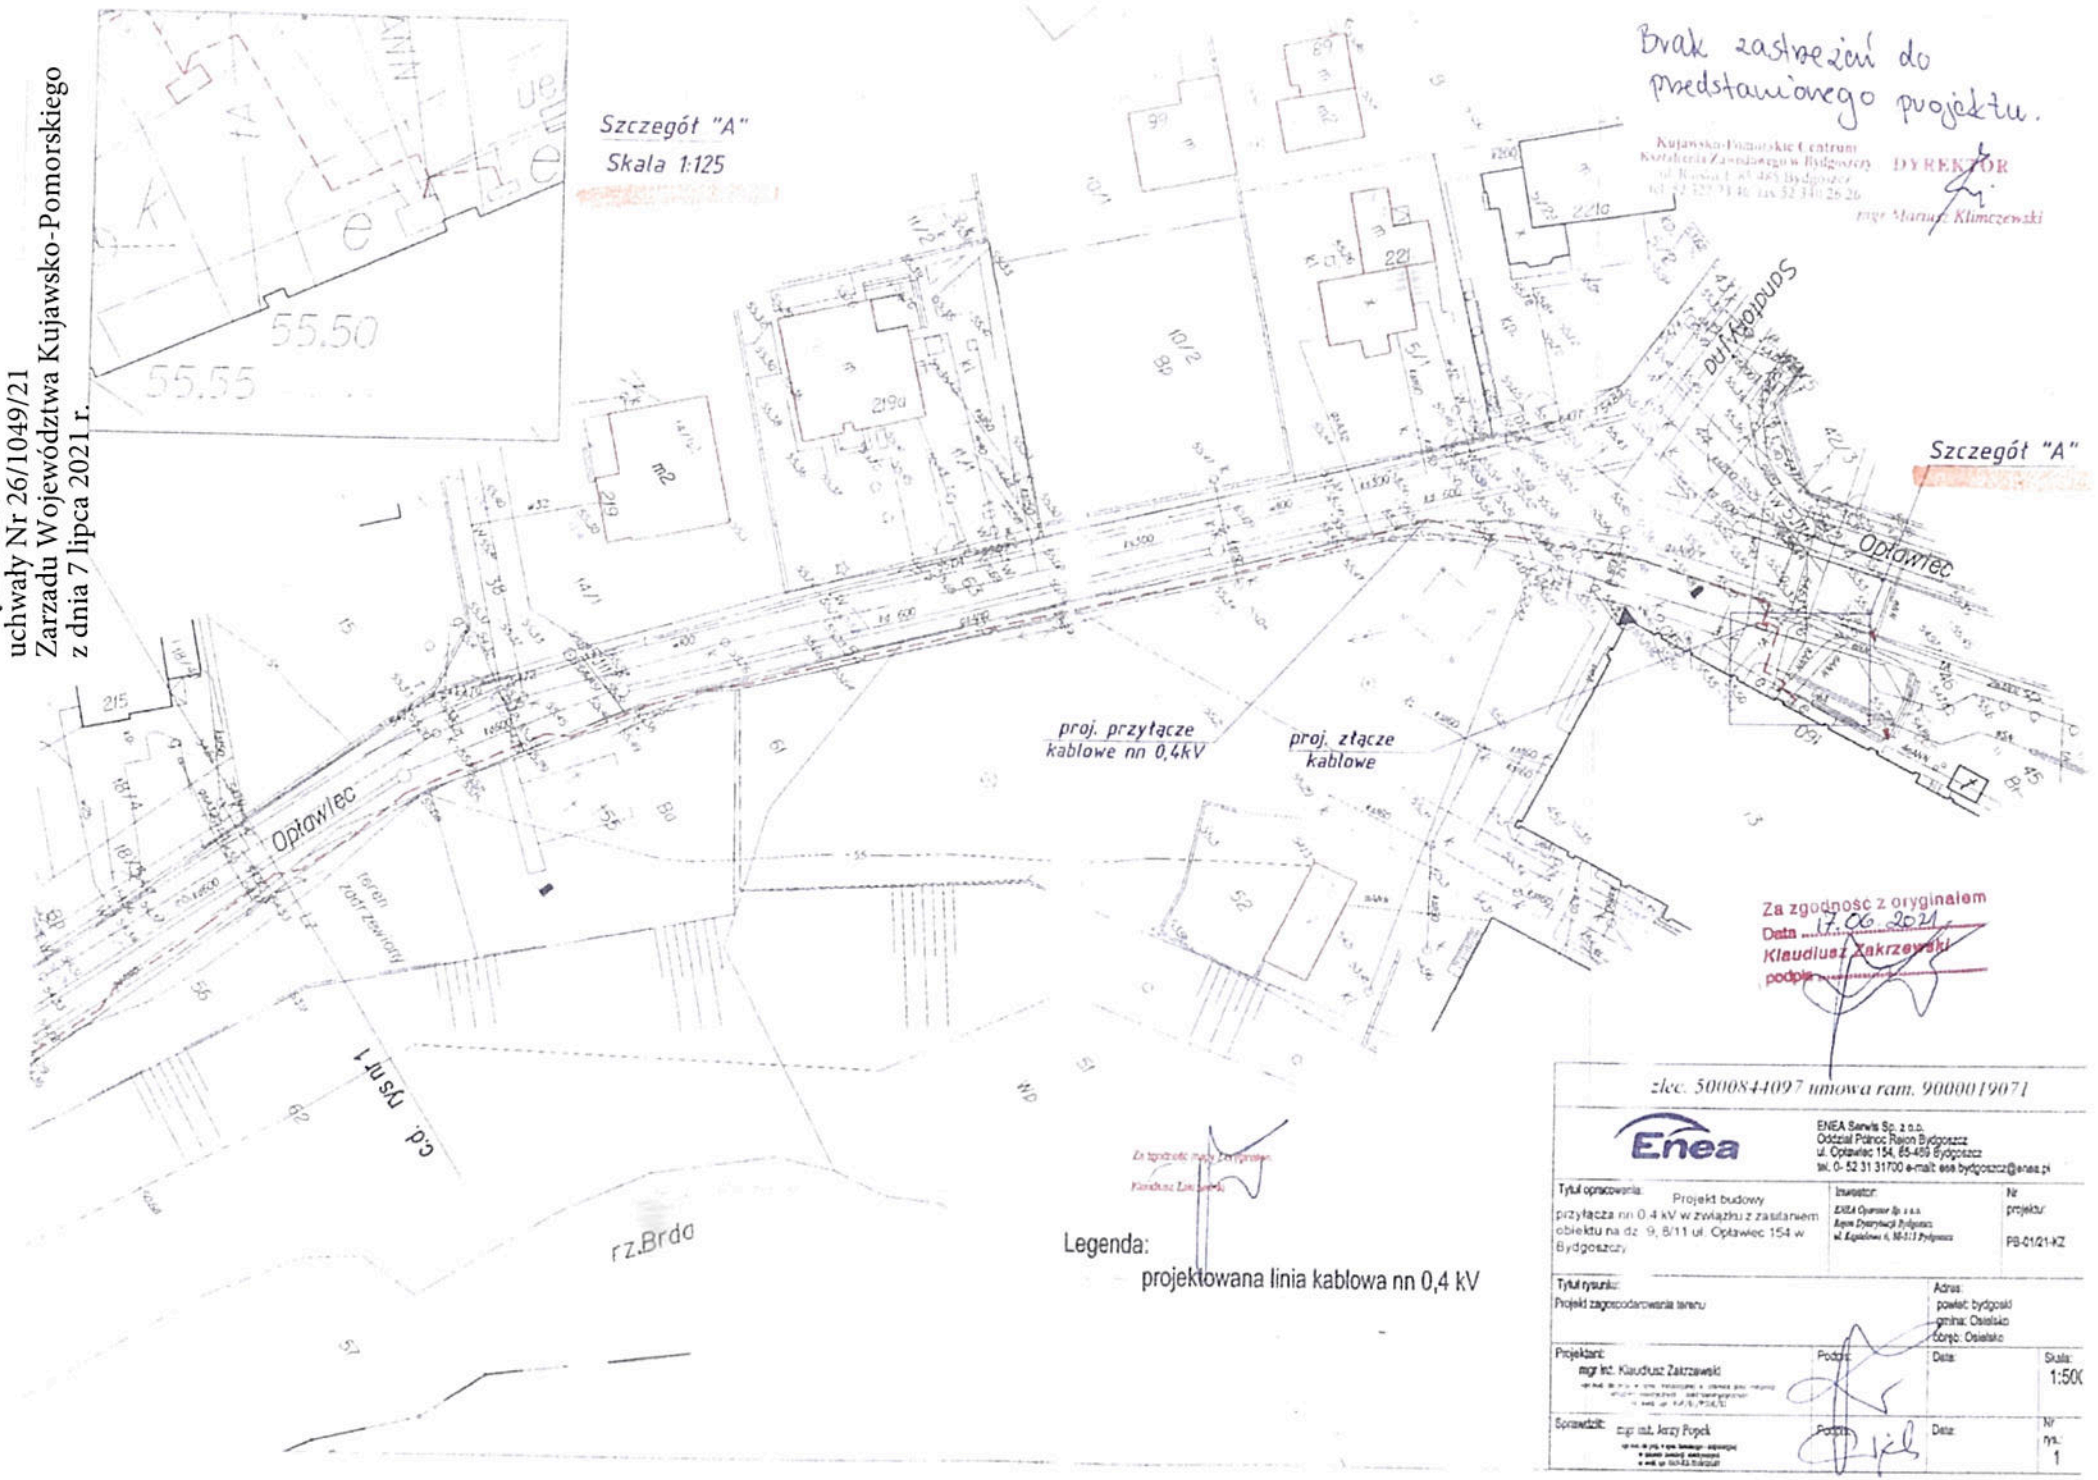

zlec. 5000844097 umowa ram. 9000019071

Enea

ENEA Serwis Sp. z o.o.
Oddział Północ Rejon Bydgoszcz
ul. Optawlec 154, 85-465 Bydgoszcz
tel. 0- 52 31 31700 e-mail: esa bydgoszcz@enea.pl

Tytuł opracowania: Projekt budowy przyłącza nn 0.4 kV w związku z zasilaniem obiektu na dz. 9, 8/11 ul. Optawlec 154 w Bydgoszczy	Inwestor: ENEA Operator Sp. z o.o. Rejon Dystrybucji Bydgoszcz ul. Kapuścińska 9, 85-013 Bydgoszcz	Nr projektu: PB-01/21-KZ
Tytuł rysunku: Projekt zagospodarowania terenu		Adres: powiat: bydgoski gmina: Osielsko obręb: Osielsko
Projektant: mgr inż. Klaudiusz Zakrzewski	Podpis:	Data: Skala: 1:500
Sprawdził: mgr inż. Jerzy Pojck	Podpis:	Data: Nr rys.: 1