K.6640.1739.2022

BIURO GEODEZJI
MEDIR Wojciech Lipiński
87- 100 Toruń, ul Krakowska 23
tel. 639-01-90, 0-604-208-324

Załącznik do uchwały Nr 34/1840/23
Zarządu Województwa Kujawsko-Pomorskiego
z dnia 23 sierpnia 2023 r.

Województwo: kujawsko-pomorskie
Powiat: m. Toruń
Jednostka ewidencyjna: 046301_1, Toruń
Obręb: 0037
Działka: 2/19
Ulica: Długa

MAPA ZASADNICZA
SKALA 1:500

Układ odniesienia: PL-ETRF89, układ wsp. płaskich: PL-2000 strefa 6 (18°), układ wys.: PL-EVRF2007-NH

WSTĘPNY PROJEKT PODZIAŁU NIERUCHOMOŚCI

GEODETA
Wojciech Lipiński
Nr upr. 17587
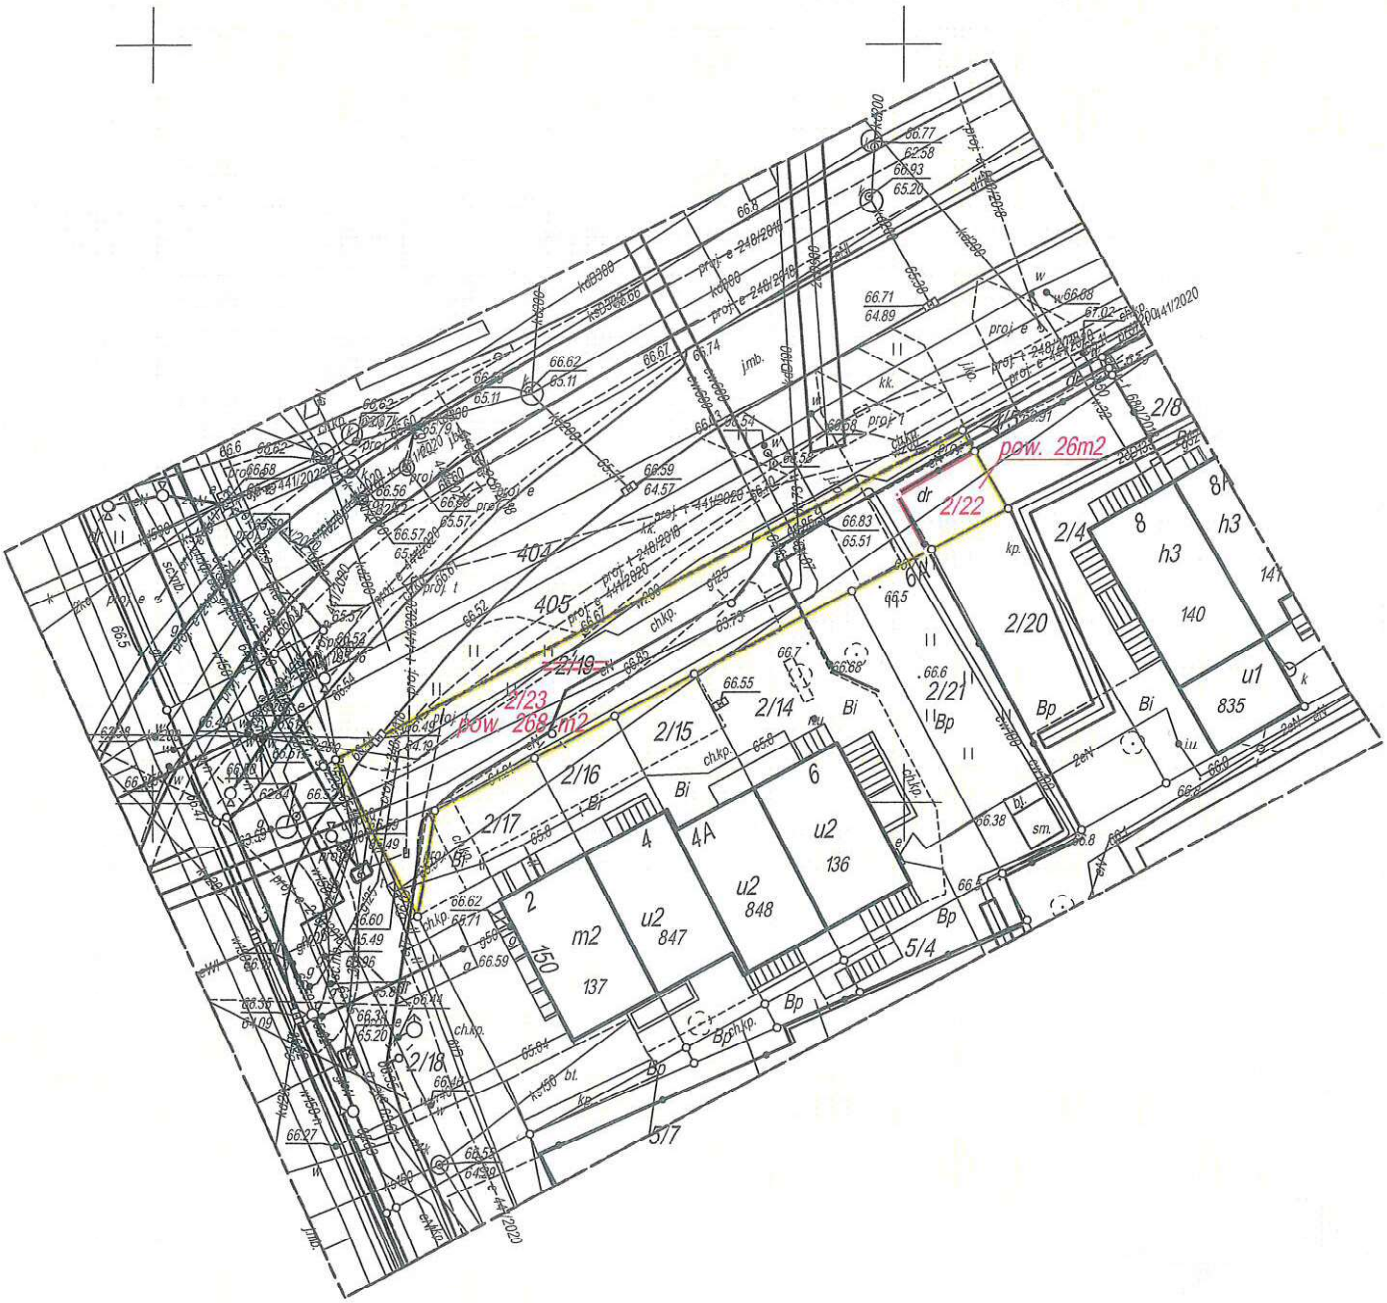
N