


MAPA DO CELÓW PROJEKTOWYCH  
SKALA 1:500

Powiat: miasto Toruń  
Jedn. ewidencyjna: miasto Toruń  
Obręb: 0048  
ul. W.Łokietka 3

1. Nr ewidencyjny zgłoszenia: 6640.355.2018
2. Układ współrzędnych: "2000" pas 6 Układ wysokości: "Amsterdam 55".
3. Na mapie nie wykazano obciążeń dot. służebności gruntowych.
4. Mapa aktualna w danym zakresie na dzień 22.02.2018r.

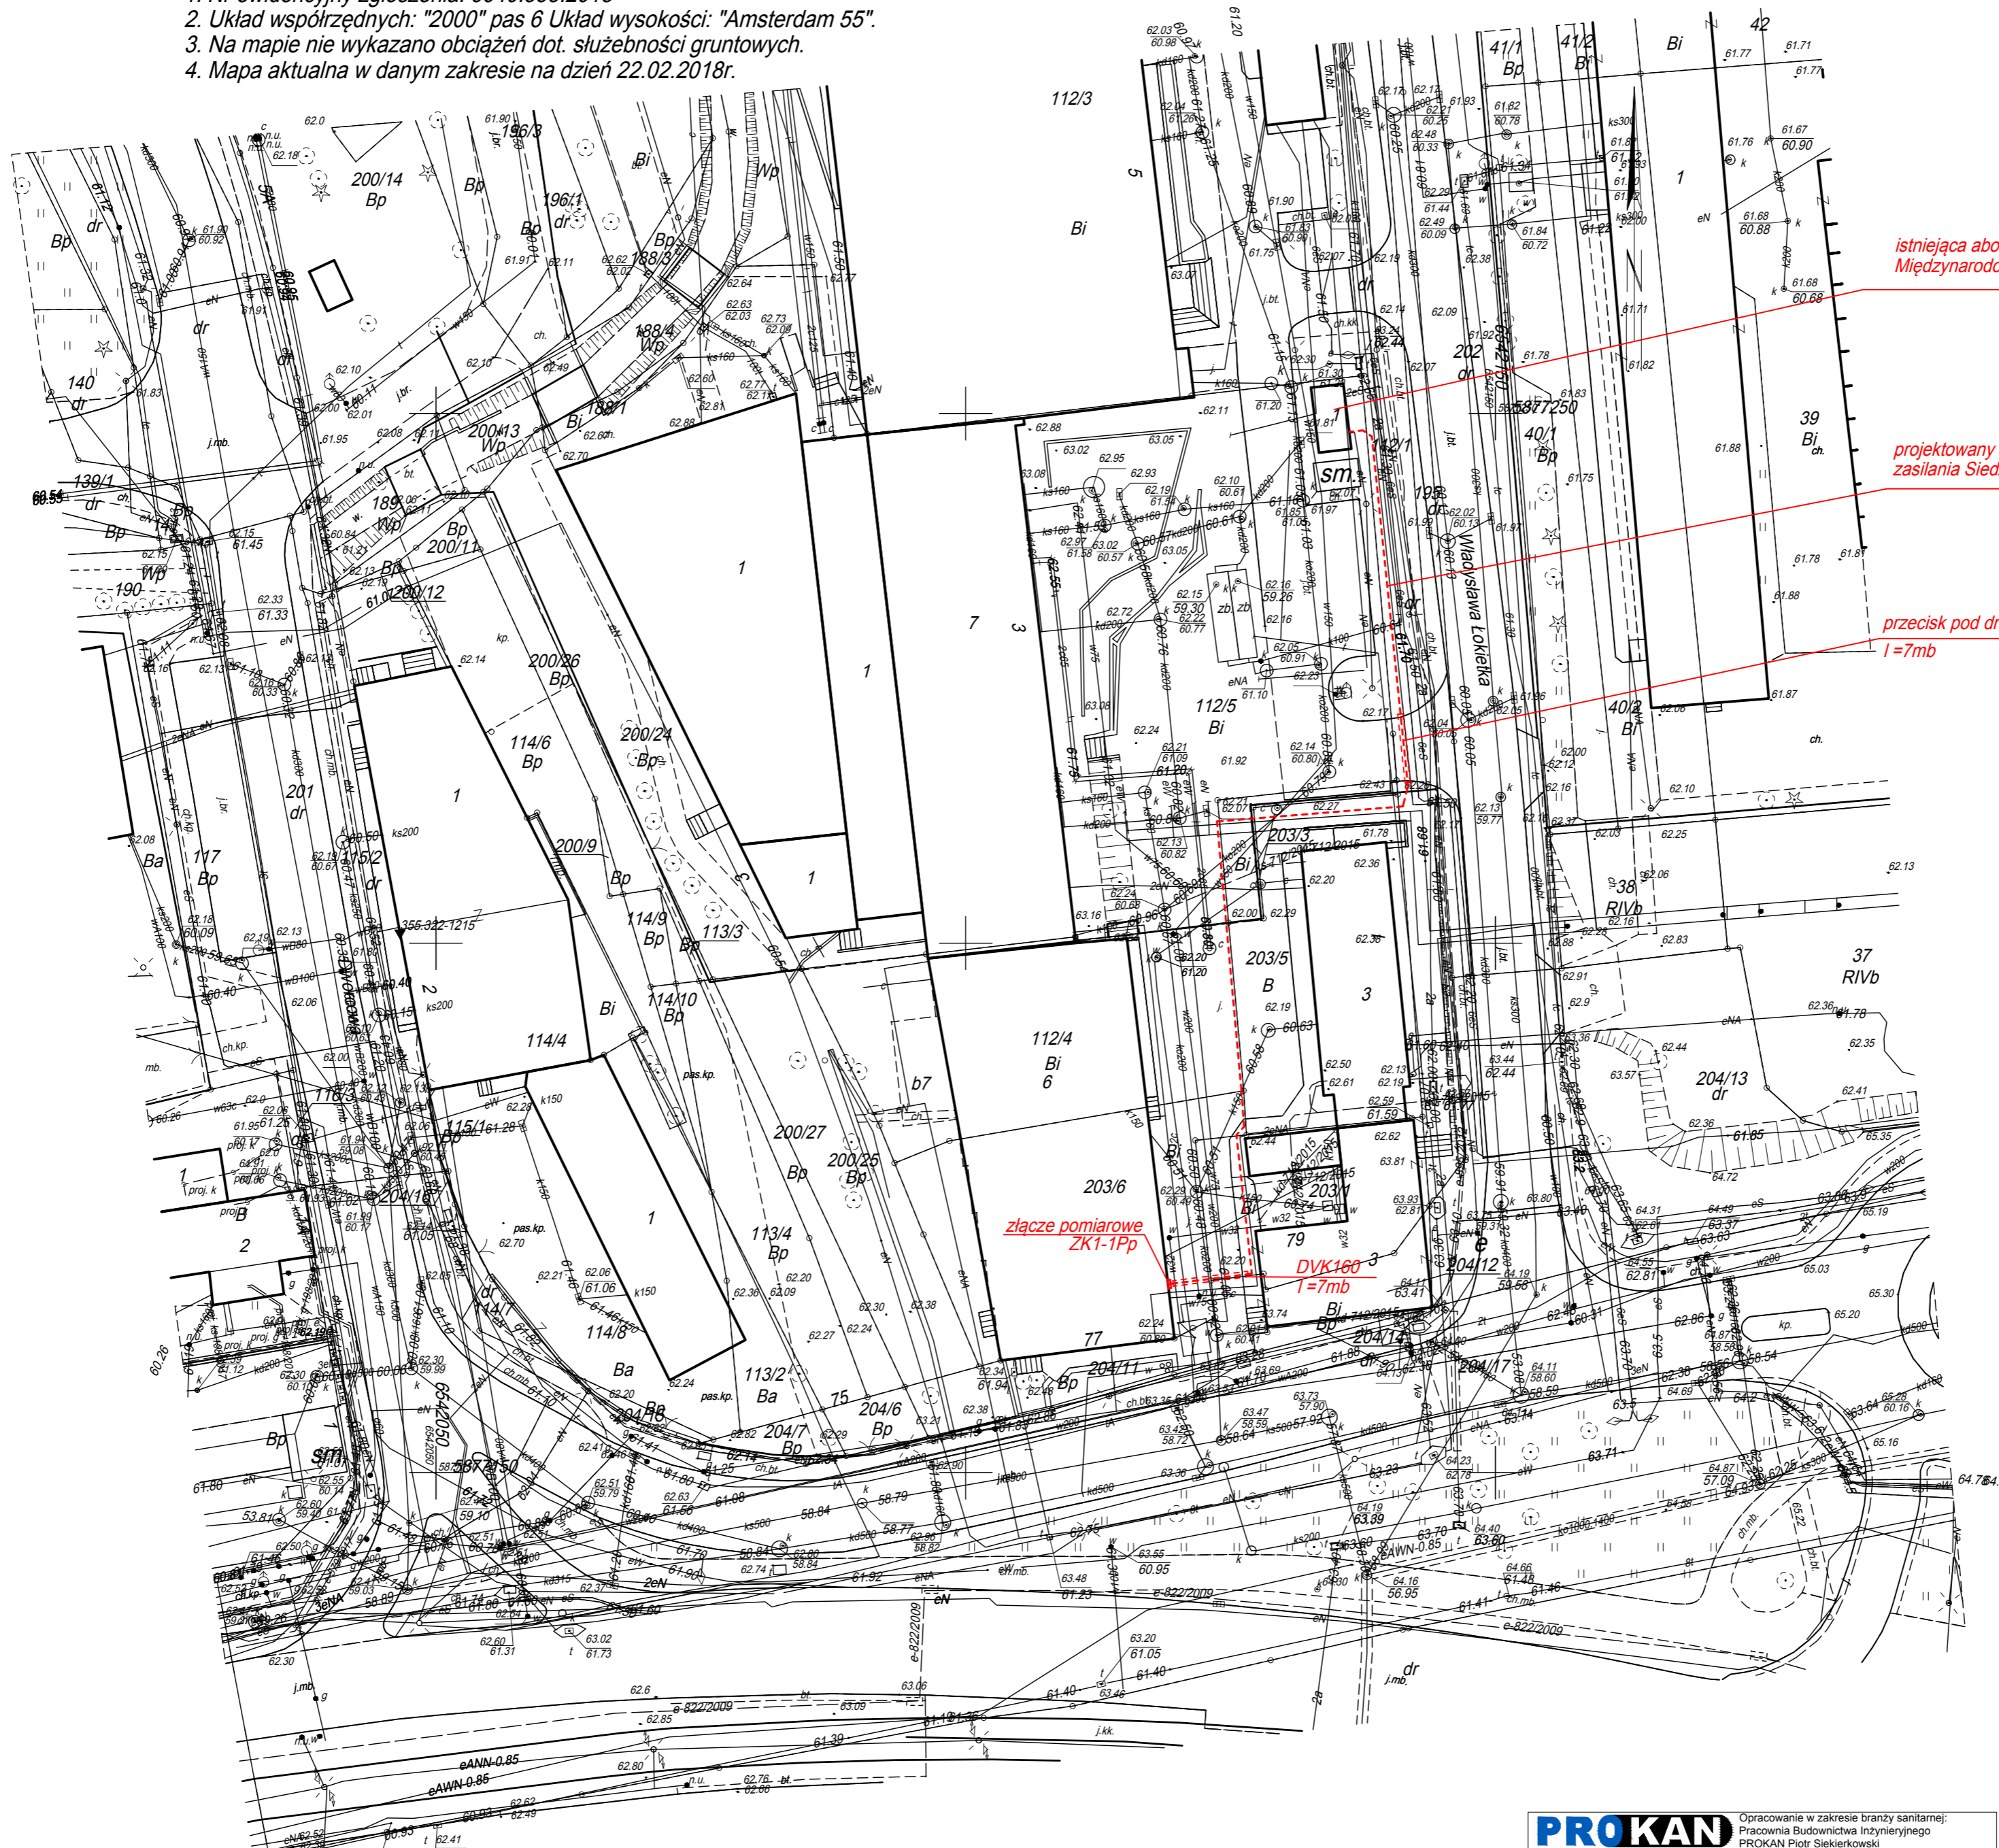

istniejąca abonencka stacja transformatora  
Międzynarodowego Centrum Spotkań Młodzieży

projektowany kabel nn-0,4 kV - YKY 4x240mm<sup>2</sup> dla  
zasilania Siedziby Samorządowych Instytucji Kultury

przecisk pod drogą AROT SRS160  
l=7mb

--- kabel nn-0,4kV YKY4x240mm<sup>2</sup>

PROJEKTANT WIODĄCY:  
**homeofhouses**  
homeofhouses.com  
ul. Łąkowa 21/23 87-100 Toruń  
tel. +48(61) 851 95 50  
fax. +48(61) 851 95 53

INWESTOR:  
WOJEWÓDZTWO KUJAWSKO-POMORSKIE Z  
SIEDZIBĄ W TORUNIU,  
Pl. Teatralny 2, 87-100 Toruń

PRZEDMIOT OPRACOWANIA:  
Przebudowa, rozbudowa i zmiana sposobu  
użytkowania budynku magazynowego  
przy ul. Kościuszki 77 w Toruniu - na  
budynek o funkcji użyteczności  
publicznej, stanowiący siedzibę  
samorządowych instytucji kultury  
Budynek magazynowy „A”  
ul. Kościuszki 77, 87-100 Toruń  
dz. nr 203/1, 203/3, 203/5, 203/6, 112/1, 112/4, 112/5  
obręb 0048

STADIUM:  
PROJEKT BUDOWLANY

BRANŻA:  
ELEKTRYCZNA

TRESC RYSUNKU:  
PLAN PRZYŁĄCZA  
ENERGETYCZNEGO nn-0,4kV

PROJEKTANT:  
inż. Aleksander Michalski  
nr upr. KŚ-11-7342-9798  
specjalność instalacyjna bez ograniczeń w zakresie  
sieci, instalacji i urządzeń elektrycznych i  
elektroenergetycznych

SPRAWDZAJĄCY:  
mgr inż. Paweł Michalski  
nr upr. ABIT-II-7131-40/01  
specjalność instalacyjna bez ograniczeń w zakresie  
sieci, instalacji i urządzeń elektrycznych i  
elektroenergetycznych

DATA:  
LUTY 2018

SKALA:  
1:500

NR RYSUNKU:  
E.01