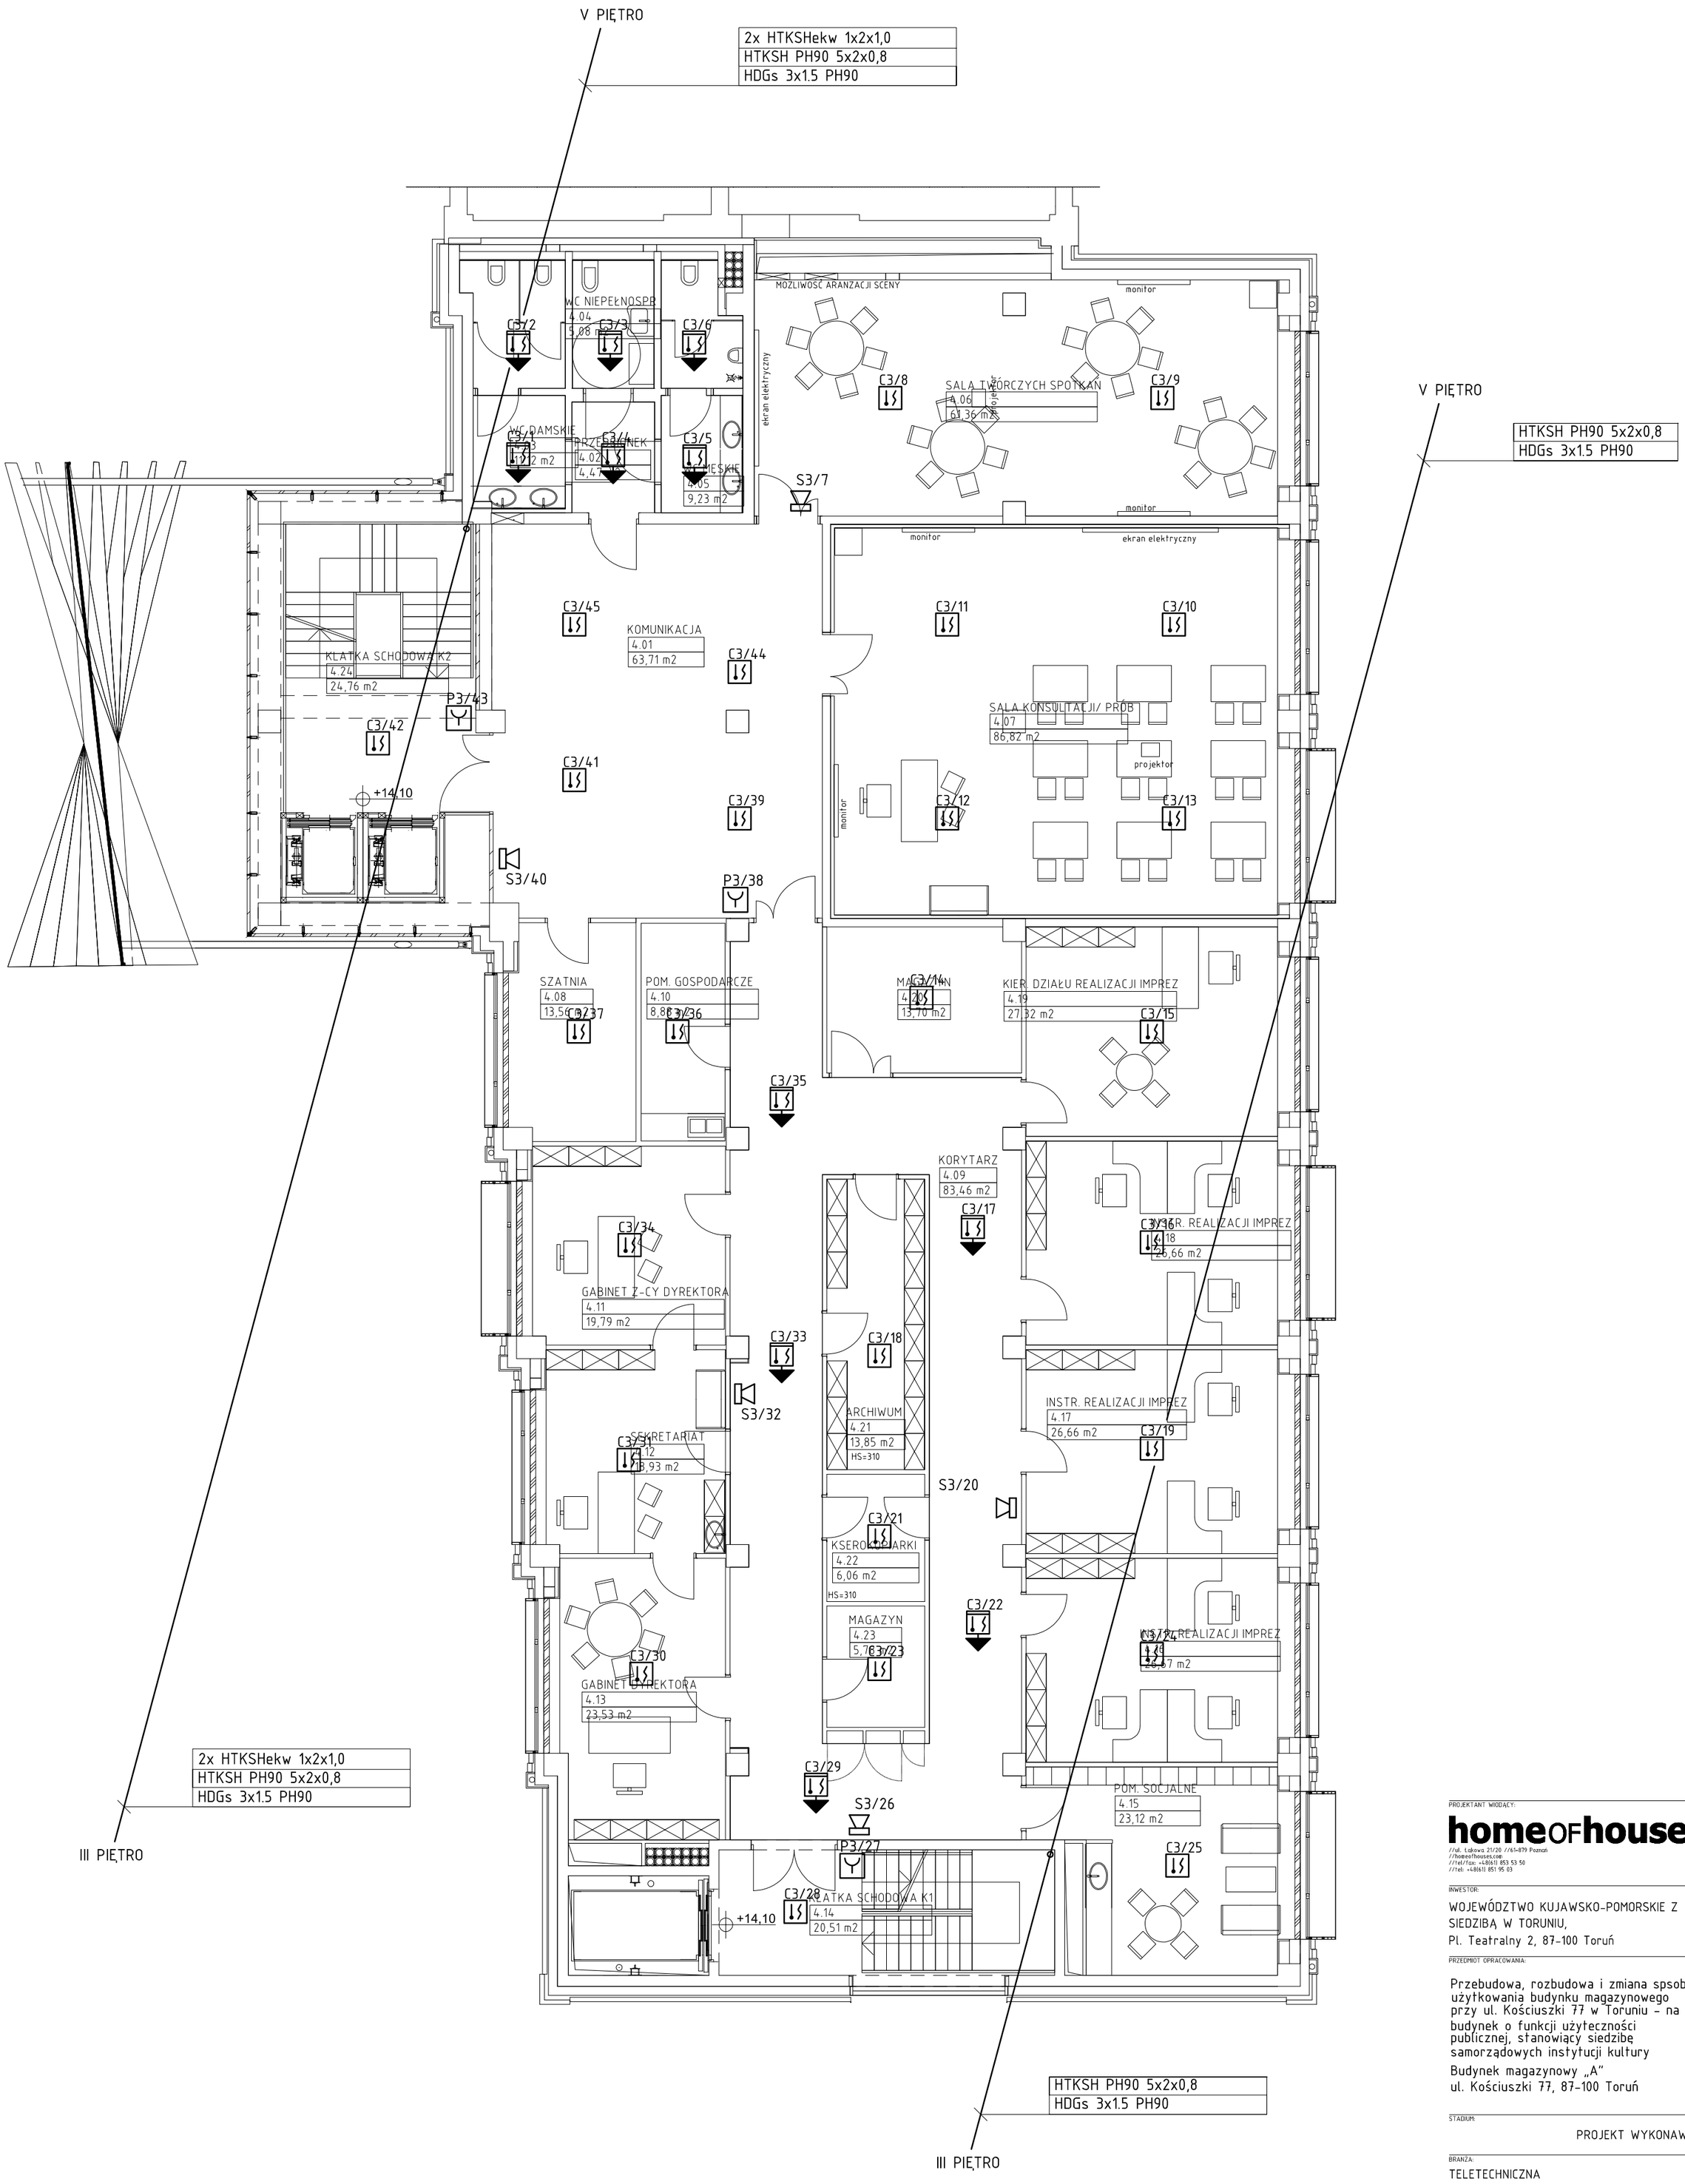

PROJEKTANT WIODĄCY:

homeOFhouses

//ul. Łąkowa 21/20 //61-879 Poznań
//homeofhouses.com
//tel/fax: +48(61) 853 53 50
//tel: +48(61) 851 95 03
Sp. z o.o.

INWESTOR:

WOJEWÓDZTWO KUJAWSKO-POMORSKIE Z SIEDZIBĄ W TORUNIU,
Pl. Teatralny 2, 87-100 Toruń

PRZEDMIOT OPRACOWANIA:

Przebudowa, rozbudowa i zmiana spsobu użytkowania budynku magazynowego przy ul. Kościuszki 77 w Toruniu - na budynek o funkcji użyteczności publicznej, stanowiący siedzibę samorządowych instytucji kultury

Budynek magazynowy „A"
ul. Kościuszki 77, 87-100 Toruń

STADIUM:

PROJEKT WYKONAWCZY

BRANŻA:

TELETECHNICZNA

TREŚĆ RYSUNKU:

RZUT 4-GO PIĘTRA
INSTALACJE SYGNALIZACJI POŻARU

SKALA: 1:100

PROJEKTANT:

Ryszard Pokojski
nr upr. : 0515/97/U
UPR.BUD. W TELEKOMUNIKACJI
DO PROJ. W SPECJ. INST.W TELEKOMUNIKACJI
PRZEWODOWEJ Z INFRASTR. TOWARZYSZĄCĄ

OPRACOWAŁ:

dr inż. Adam Marchewka

SPRAWDZAJĄCY:

mgr inż. Benedykt Szweda
nr upr. 391/72 Bg
UPR. BUD. DO PROJ.
W SPECJ. INST. I URZADZEŃ ELEKTRYCZNYCH

DATA: CZERWIEC 2017

NR RYSUNKU: T.22

PROKAN Pracownia Budownictwa Inżynieryjnego
Piotr Sieklerkowski www.prokan.pl PROKAN Piotr Sieklerkowski
tel. 052 552 00 82, biuro@prokan.pl, www.prokan.pl

A2 420x594